


**Agenzia delle Entrate
CATASTO FABBRICATI
Ufficio Provinciale di
Napoli**


ELABORATO PLANIMETRICO	
Compilato da:	
Iscritto all'albo: Geometri	
Prov. Napoli	N. 07139

Comune di Forio			Protocollo n. NA0307608 del 02/08/2017	
Sezione:	Foglio: 18	Particella: 176	Tipo Mappale n.	del
Dimostrazione grafica dei subalterni				Scala 1 : 500

Piano Primo

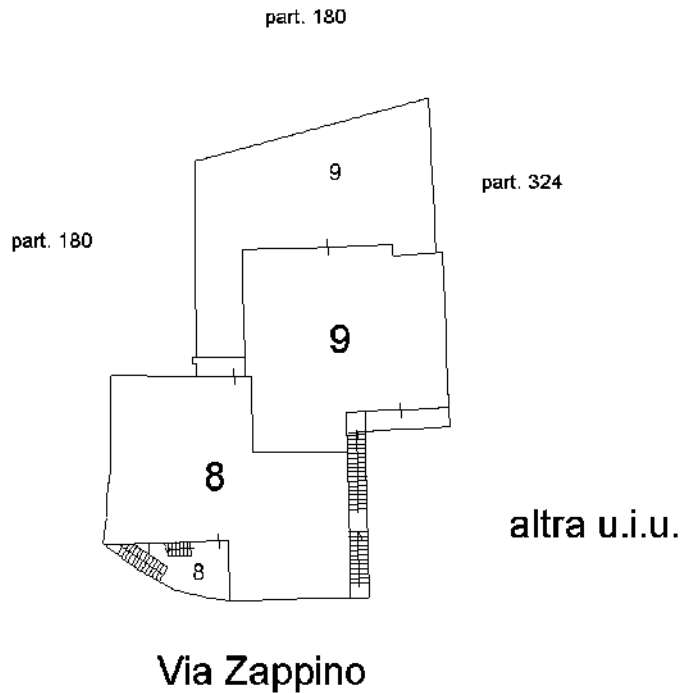

Piano Terra

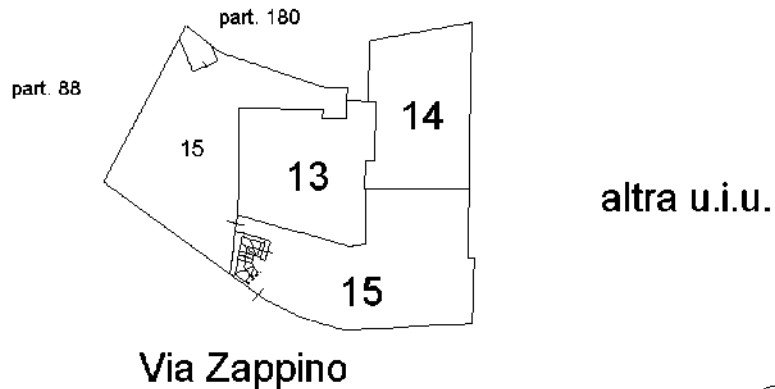

Ultima planimetria in atti