

TABELLA SUPERFICI

PIANO TERRA E S1
 sup lorda Piano T = 90,00 mq
 sup netta Piano T = 74,00 mq
 Deposito Sup. Netta = 40 mq
 Deposito Sup. Lorda = 47 mq

Tribunale di Napoli - 5ª Sez. Civile - Procedura R.G.E. n. 259/2022:		ALL. 8-3
[redacted] contro Sig. [redacted]		
IMMOBILE IN POZZUOLI (Na): Via Coste Sant'Angelo n°50 sovrapposizione rilievo - planim. catastale Piccolo Fabbricato - Piano T SUB (2) - Piano S1 SUB (3)		
STUDIO TECNICO arch. Francesco Portoghese tel. 081/5565873 e-mail f.portoghese@twind.it 80121 NAPOLI - Via Scialfari, n°37		

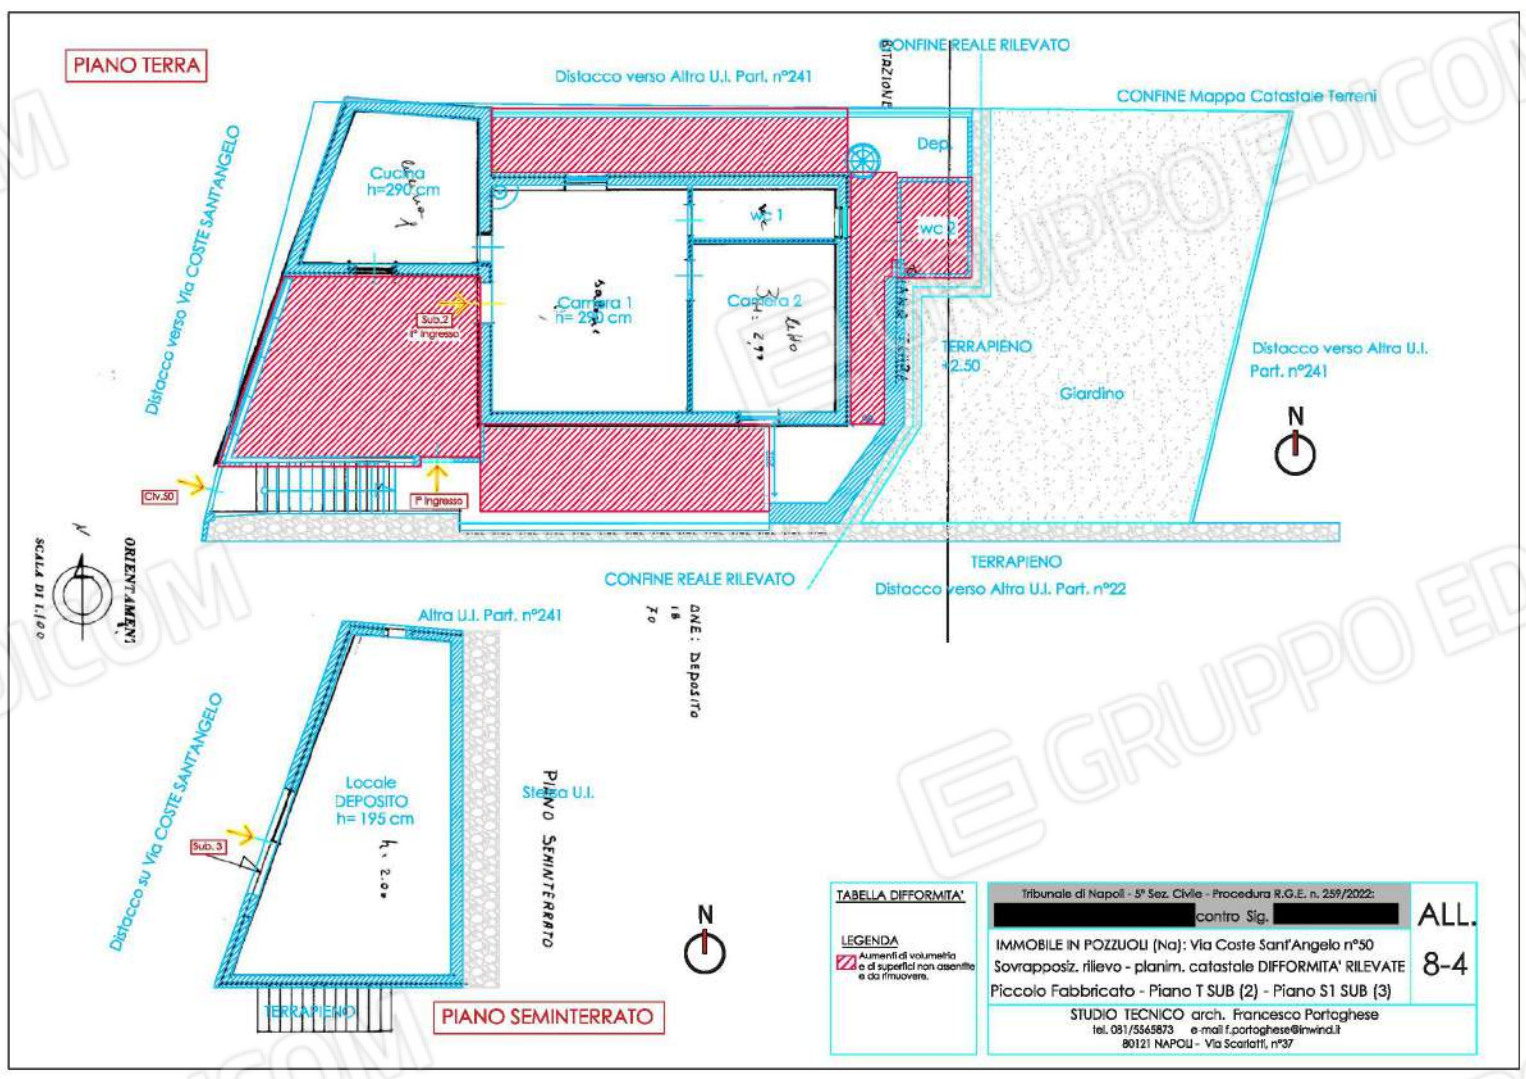


TABELLA DIFFORMITA'	Tribunale di Napoli - 5ª Sez. Civile - Procedura R.G.E. n. 259/2022: [redacted] contro Sig. [redacted]	ALL.
LEGENDA Aumenti di volumetria e di superfici non assentite e da rimuovere.	IMMOBILE IN POZZUOLI (Na): Via Coste Sant'Angelo n°50 Sovrapposiz. rilievo - planim. catastale DIFFORMITA' RILEVATE Piccolo Fabbricato - Piano T SUB (2) - Piano S1 SUB (3)	8-4
	STUDIO TECNICO arch. Francesco Portoghese tel. 081/5565873 e-mail f.portoghese@tinwind.it 80121 NAPOLI - Via Scialfani, n°37	

PIANO TERRA

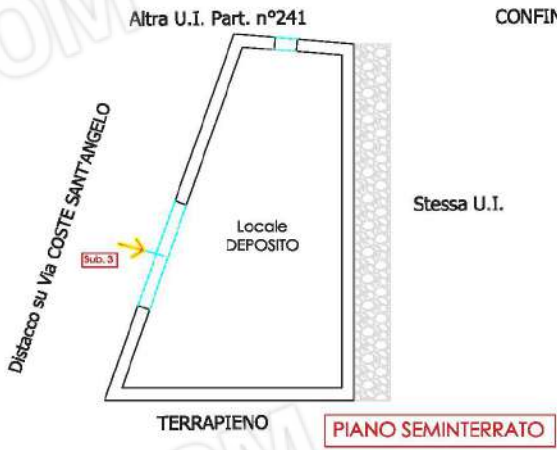


TABELLA SUPERFICI
PIANO TERRA E S1
sup lorda Piano T = 90,00 mq
sup netta Piano T = 74,00 mq
Deposito Sup. Netta = 40 mq
Deposito Sup. Lorda = 47 mq

Tribunale di Napoli - 5ª Sez. Civile - Procedura R.G.E. n. 259/2022:		ALL.
[REDACTED] contro Sig. [REDACTED]		
IMMOBILE IN POZZUOLI (Na): Via Coste Sant'Angelo n°50		8-2
SCHEMA PLANIMETRICO - rapp. 1:100		
Piccolo Fabbricato - Piano T SUB (2) - Piano S1 SUB (3)		
STUDIO TECNICO arch. Francesco Portoghese tel. 081/5565873 e-mail f.portoghese@tinwind.it 80121 NAPOLI - Via Scialoffi, n°37		