



Foto 1 – Traversa Pignataro con cancelli d'ingresso agli immobili pignorati



Foto 2 – Traversa Pignataro con cancelli d'ingresso agli immobili pignorati



Foto 3 – Area esterna di pertinenza



Foto 4 – Porta d'ingresso all'unità immobiliare ad uso abitativo



Foto 5 – Portone d'ingresso al locale garage



Foto 6 – Area esterna di pertinenza del villino sul lato sud



Foto 7 – Area esterna di pertinenza del villino sul lato ovest



Foto 8 – Salone dell'unità immobiliare ad uso abitativo



Foto 9 – Cucina-pranzo in adiacenza al salone

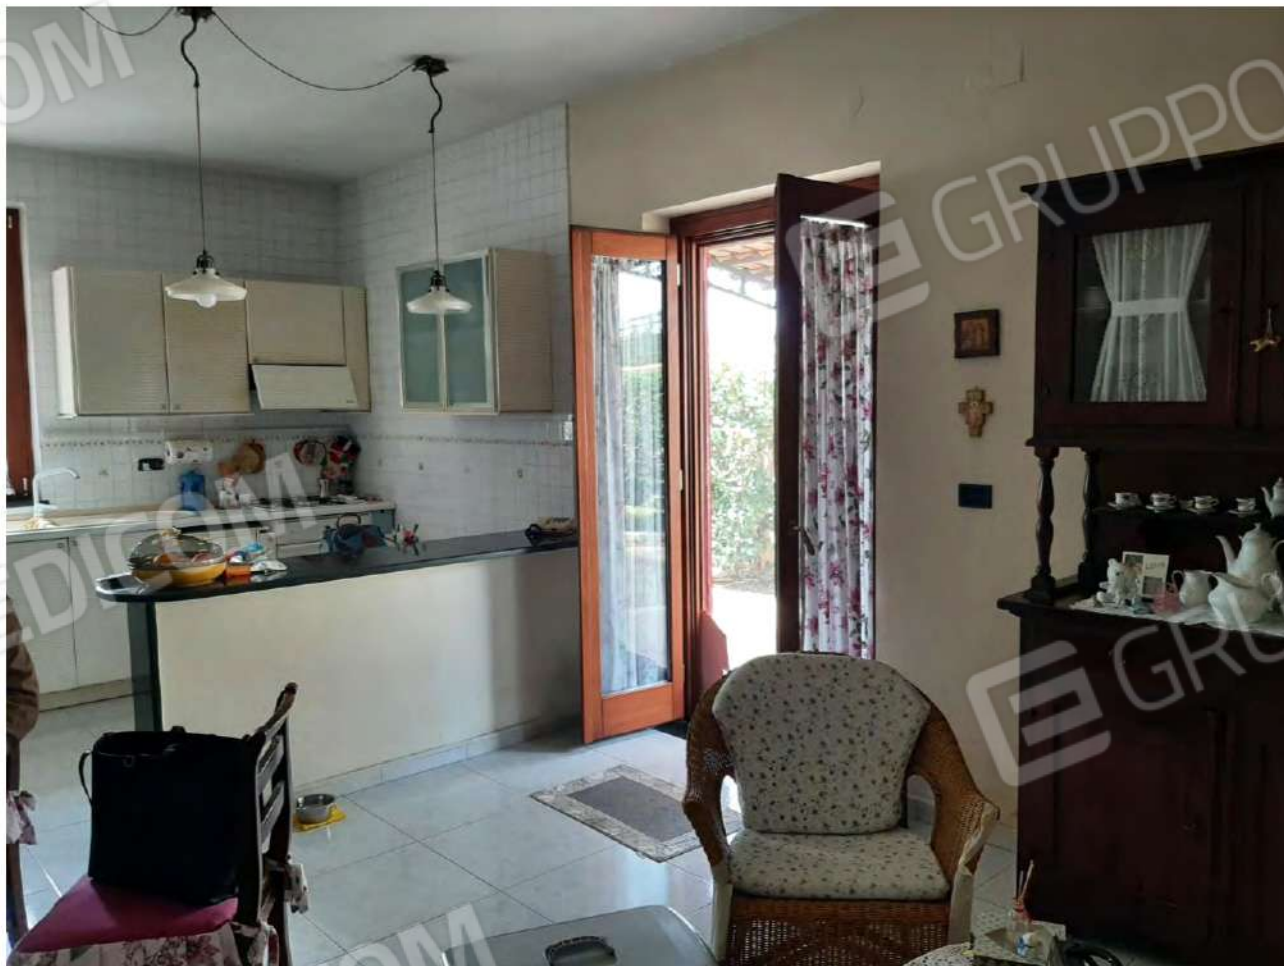


Foto 10 – Cucina-pranzo con accesso alla zona pavimentata sul lato ovest coperta da tettoia



Foto 11 – Zona pavimentata sul lato ovest coperta da tettoia



Foto 12 – Bagno del piano terra



Foto 13 – Ripostiglio ubicato sotto la scala interna



Foto 14 – Scala interna di collegamento tra i piani



Foto 15 – Disimpegno al piano primo



Foto 16 – Camera al piano primo con esposizione a sud



Foto 17 – Camera al piano primo con esposizione a sud e con all'interno cabina armadio



Foto 18 – Bagno con accesso dalla camera con cabina armadio all'interno



Foto 19 – Balcone al piano primo con esposizione a sud



Foto 20 – Camera al piano primo con esposizione a nord



Foto 21 – Balcone al piano primo con esposizione a nord



Foto 22 – Bagno al piano primo con accesso dal disimpegno



Foto 23 – Scala di collegamento interno



Foto 24 – Terrazzo di copertura



Foto 25 – Terrazzo di copertura



Foto 26 – Portone di accesso al locale al piano terra (garage)



Foto 27 – Locale garage al piano terra attualmente utilizzato come locale di lavoro



Foto 28 – Locale garage al piano terra attualmente utilizzato come locale di lavoro

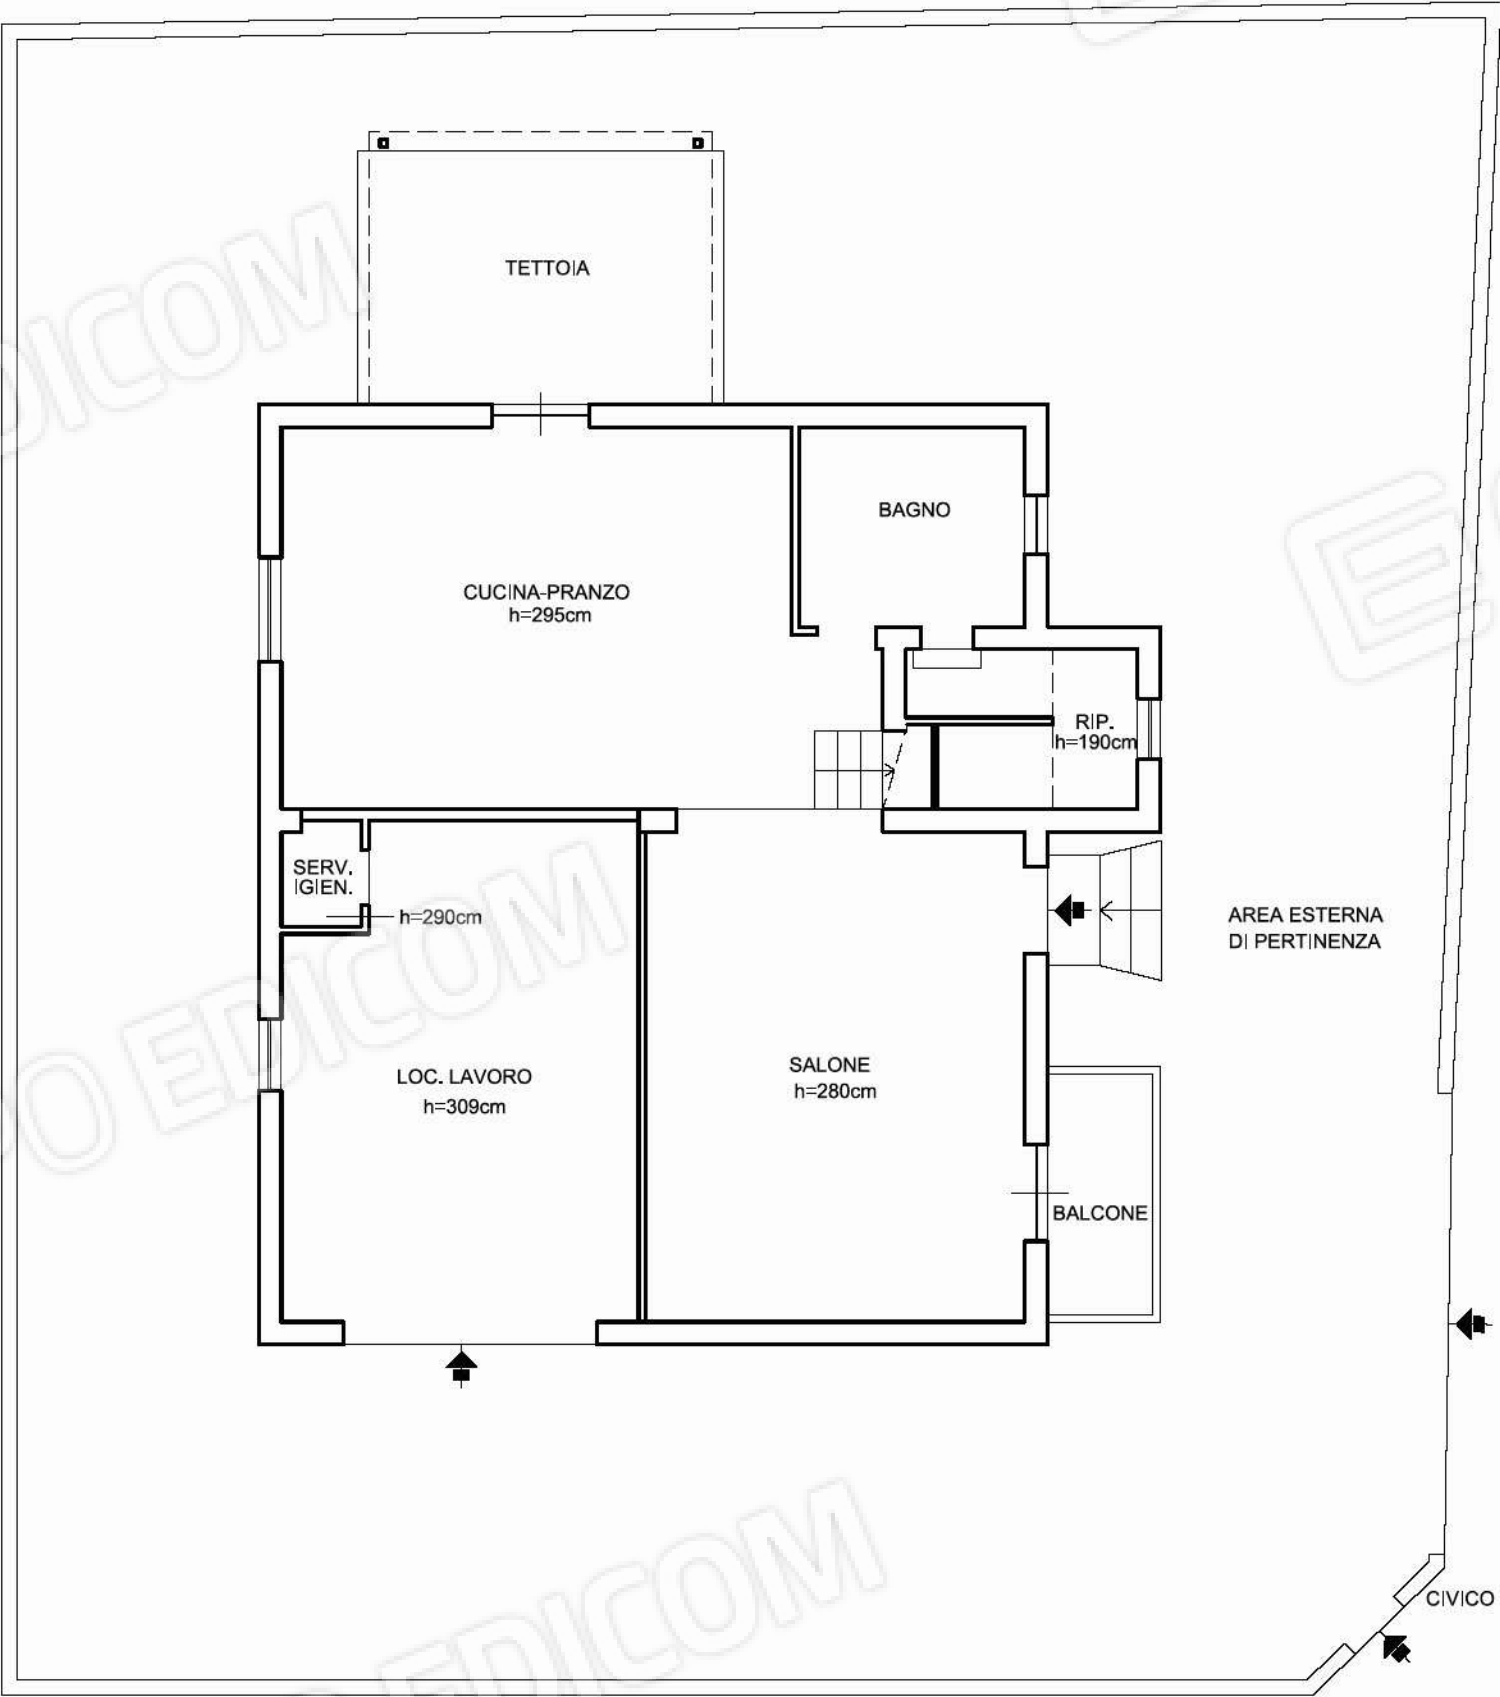


Foto 29 – Servizio igienico all'interno del locale garage al piano terra attualmente utilizzato come locale di lavoro

PLANIMETRIA STATO ATTUALE


PIANO TERRA

C.T. FOGLIO 8 PART.16




C.T. FOGLIO 8 PART.1505

PIANO PRIMO

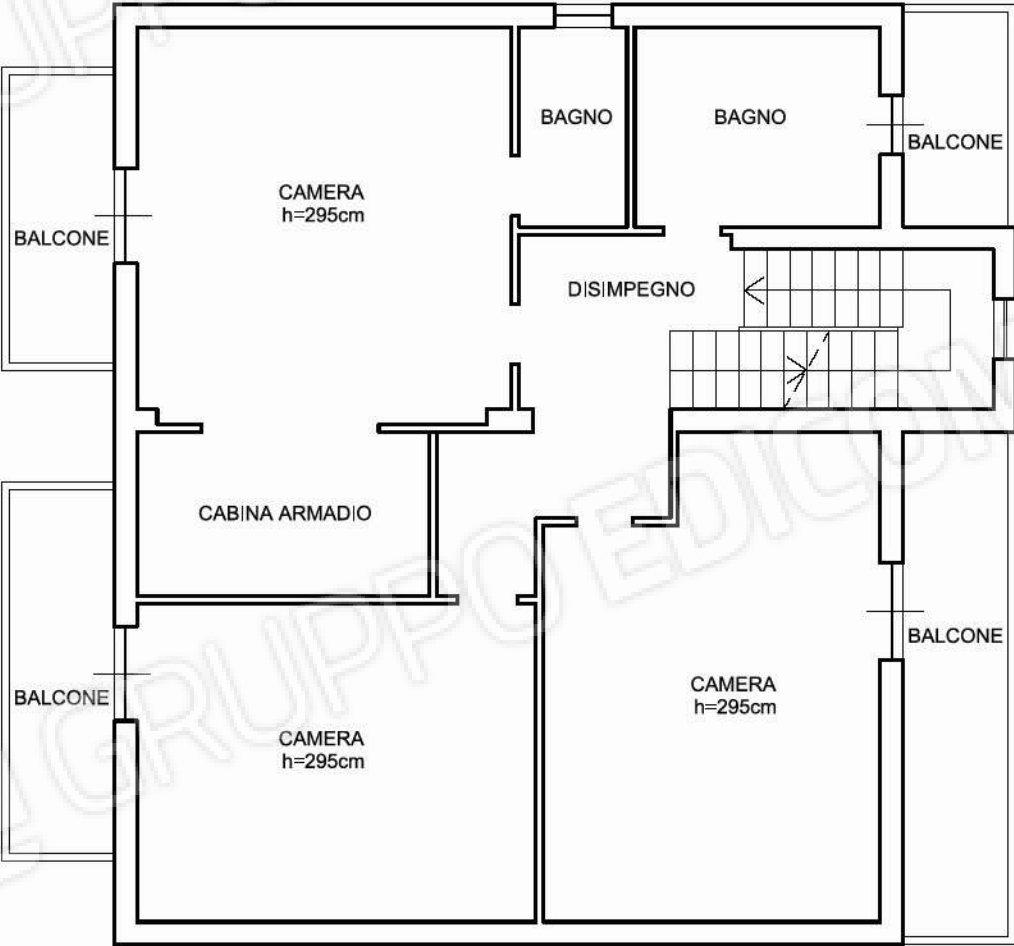

PLANIMETRIA STATO ATTUALE

PIANO DI COPERTURA

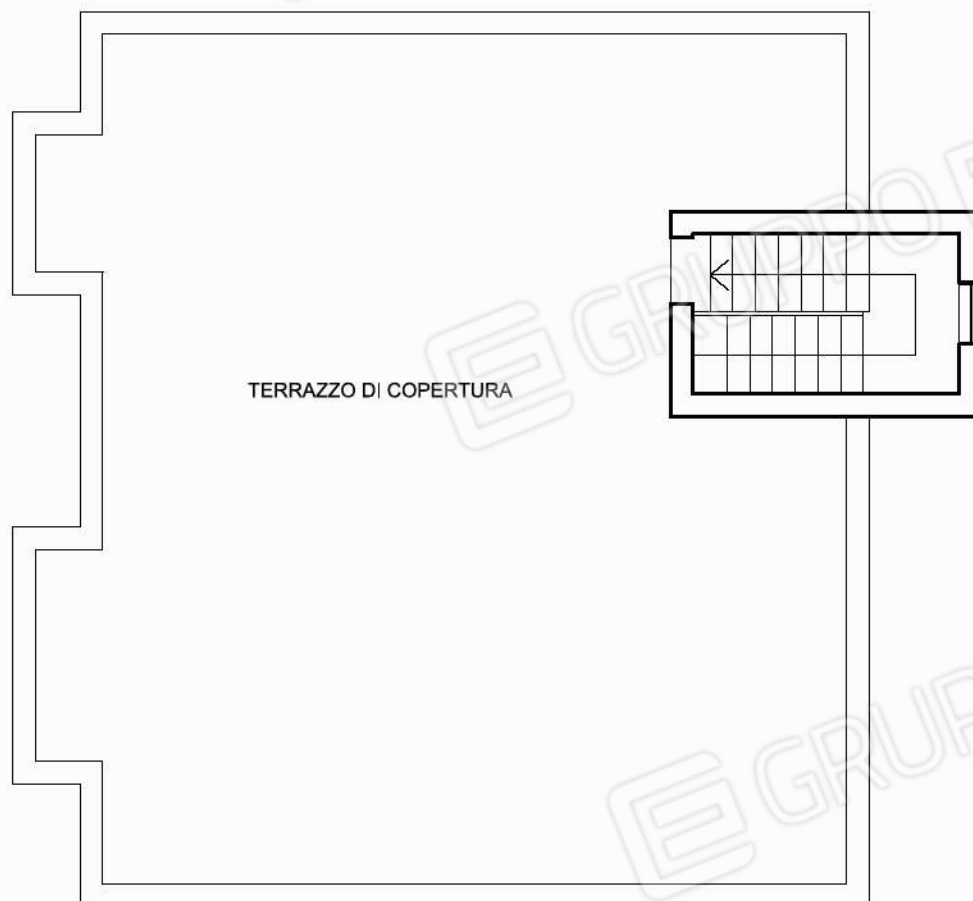

PLANIMETRIA STATO ATTUALE
DEGLI IMMOBILI
scala 1:100

IMMOBILI:
Comune di ERCOLANO
Traversa Pignataro n.19 - Piano di Copertura