

TRIBUNALE DI NAPOLI
SEZIONE CIVILE QUATTORDICESIMA
G.E. Dr. Maria Ludovica Russo

Procedura Esecutiva Immobiliare R.G.E. N. 566/2023

contro

Immobile sito nel Comune di Napoli
Trav. Antonino Pio n. 30
Scala A – Piano 5° – int. 20

ALLEGATO 8
*planimetria di confronto tra stato dei luoghi
e planimetria catastale di impianto*

PLANIMETRIA DI CONFRONTO (scala 1:100) TRA STATO DEI LUOGHI E PIANTA CATASTALE


Trav. Antonino PIO n. 30 NAPOLI

PIANO V - Scala A - Int. 20

H = 3,00 mt

 Tramezzi demoliti
 Tramezzi realizzati

CORTILE CONDOMINIALE

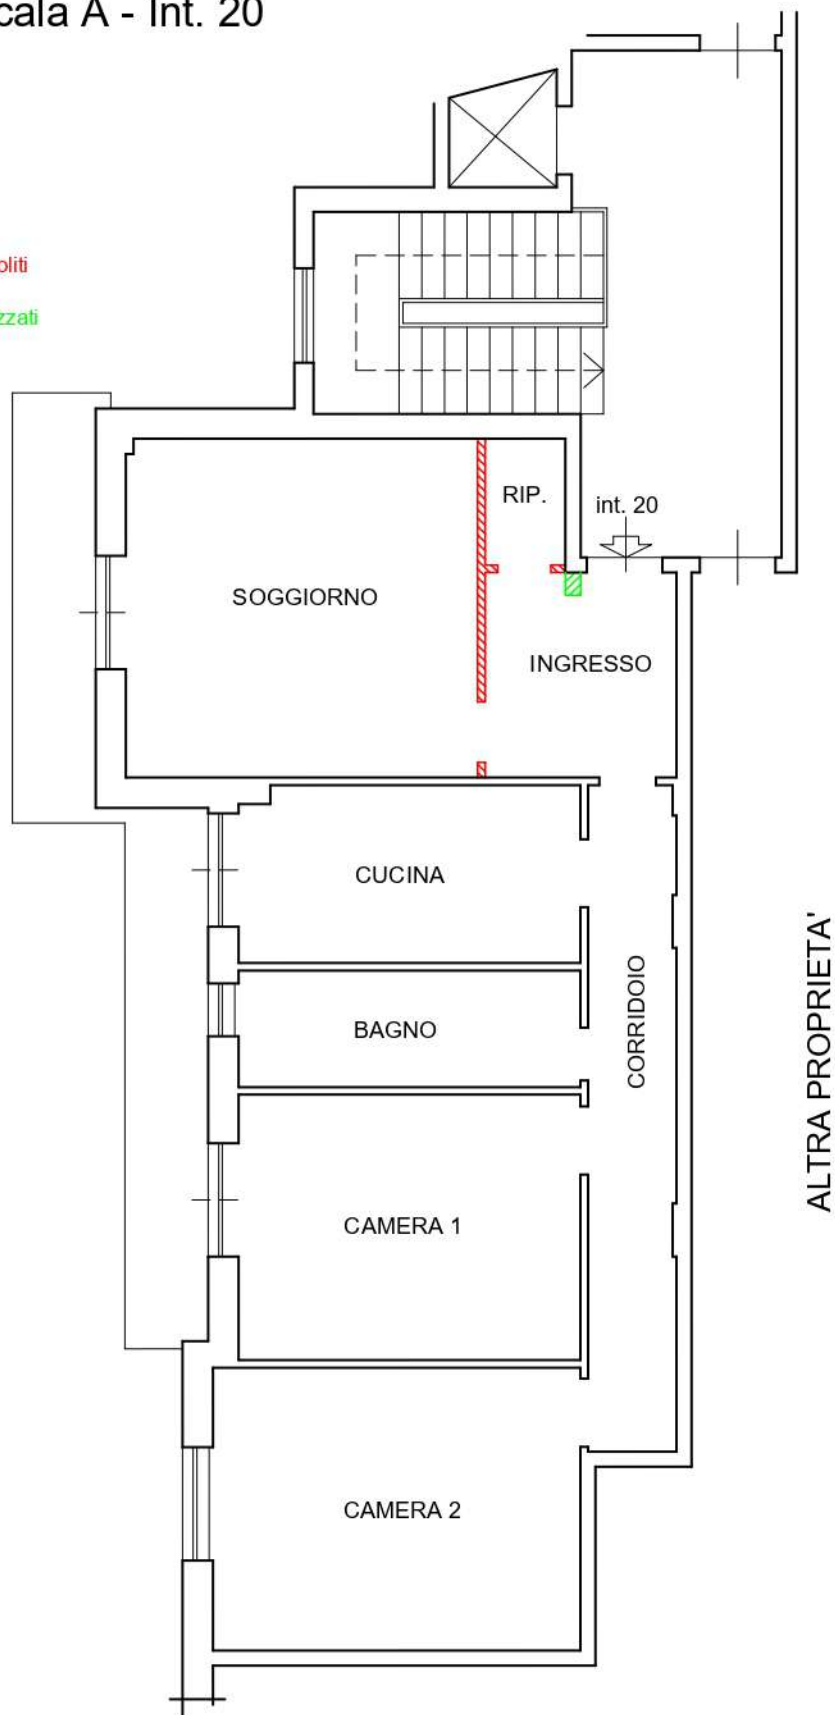

ALTRA PROPRIETA'

