

**Agenzia del Territorio
CATASTO FABBRICATI
Ufficio Provinciale di
Salerno**

Dichiarazione protocollo n. SA0365671 del 28/07/2009

Planimetria di u.i.u. in Comune di Cava De' Tirreni

Via Xxiv Maggio

civ. 39

Identificativi Catastali:

Sezione:
Foglio: 24
Particella: 587
Subalterno: 62

Compilata da:
Capasso Gennaro
Iscritto all'albo:
Ingegneri


Prov. Napoli

N. 7130

Scheda n. 1

Scala 1:200

PIANO TERRA

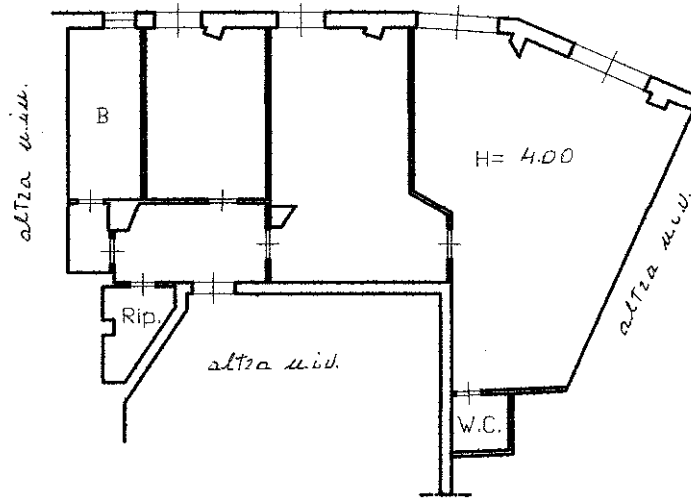

Catasto dei Fabbricati - Situazione al 17/04/2023 - Comune di CAVA DE' TIRRENI(C361) - < Foglio 24 - Particella 587 - Subalterno 62 >
VIA XXIV MAGGIO n. 39 Scala A Piano T

Ultima planimetria in atti