

**Agenzia del Territorio  
CATASTO FABBRICATI  
Ufficio Provinciale di  
Napoli**

Dichiarazione protocollo n. 000513624 del 17/06/2003

Planimetria di u.i.u. in Comune di Somma Vesuviana

Via Margherita

civ. 9

Identificativi Catastali:

Sezione:

Foglio: 32

Particella: 382

Subalterno: 14

Compilata da:

Giugliano Pasquale Carmine

Iscritto all'albo:

Ingegneri



Prov. Napoli

N. 7197

Scheda n. 1

Scala 1:200

PIANO PRIMO  
H=3.30 mt.

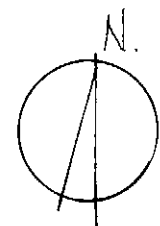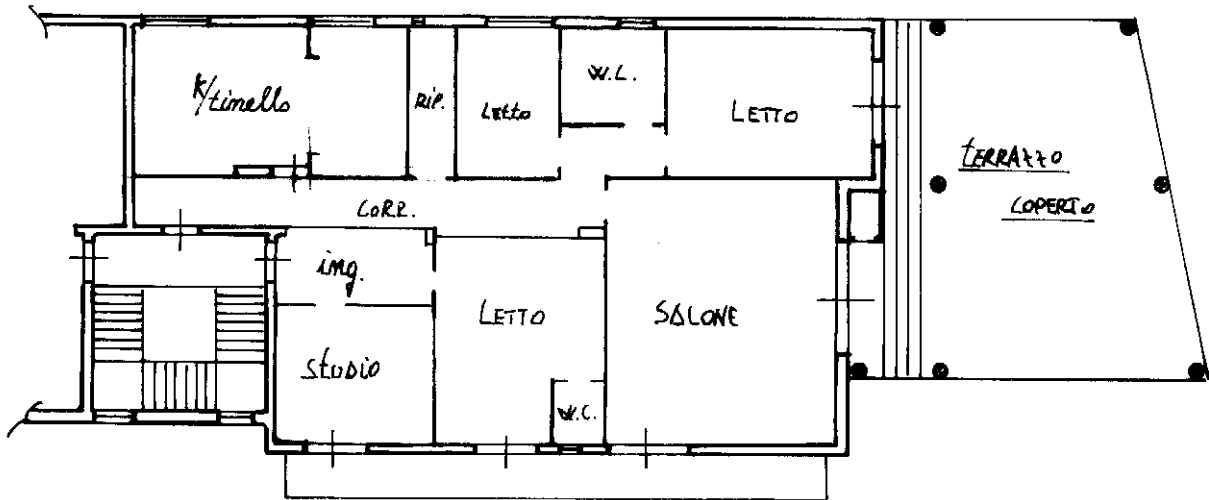

Ultima planimetria in atti