

**Agenzia delle Entrate
CATASTO FABBRICATI
Ufficio Provinciale di
Ferrara**

Dichiarazione protocollo n. FE0065741 del 25/05/2015

Planimetria di u.i.u. in Comune di Vigarano Mainarda

Via Cento

civ. 138

Identificativi Catastali:

Sezione:

Foglio: 29

Particella: 109

Subalterno: 9

Compilata da:

Patracchini Daniele

Iscritto all'albo:

Geometri

Prov. Ferrara


N. 1382

Scheda n. 1


Scala 1: 200



PIANO TERRA

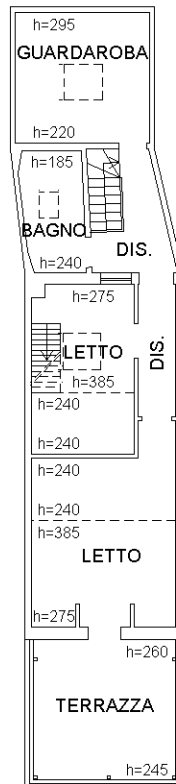

PIANO PRIMO

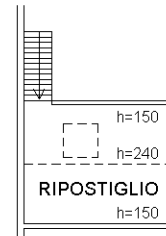

**PIANO SECONDO
-soppalco-**



Ultima planimetria in atti