

N=34200

E=-21400




12 Particelle:

Agenzia del Territorio
CATASTO FABBRICATI
Ufficio provinciale di Ferrara

ELABORATO PLANIMETRICO	Compilato da: Baraldi Barbara	Iscritto all'albo: Geometri	Prov. Ferrara	N. 1978
Comune di Vigarano Mainarda	Sezione:	Foglio:	Particella:	del
Dimostrazione grafica dei subalterni		Tipo Mappale n. 71863 del 16/04/2009 Scala 1 : 500		

mappale 52

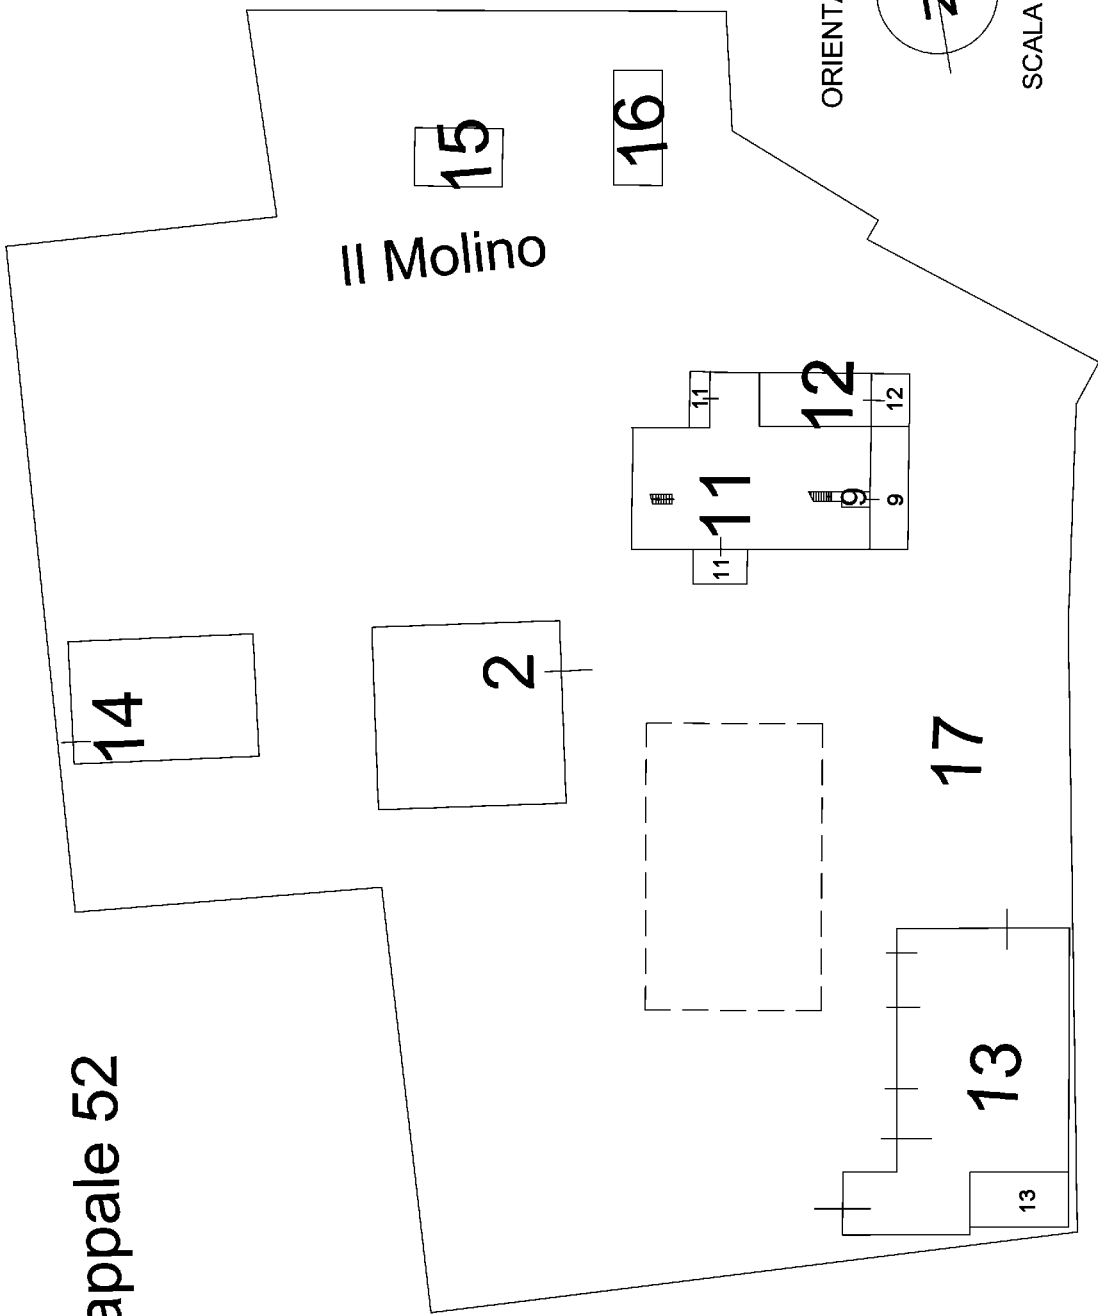


PIANO TERRA


Agenzia del Territorio
CATASTO FABBRICATI
Ufficio Provinciale di
Ferrara

ELABORATO PLANIMETRICO	
Compilato da: Baraldi Barbara	
Iscritto all'albo: Geometri	
Prov. Ferrara	N. 1978


Comune di Vigarano Mainarda	Protocollo n. FE0218510 del 06/12/2010
Sezione: Foglio: Particella:	Tipo Mappale n. 71863 del 16/04/2009
Dimostrazione grafica dei subalterni	
Scala 1 : 500	

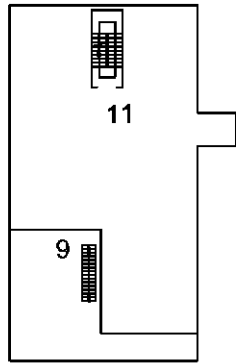

PIANO PRIMO

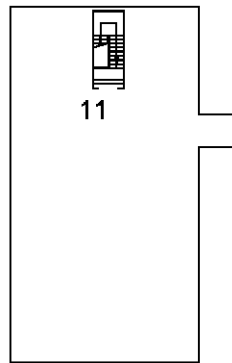

PIANO SECONDO

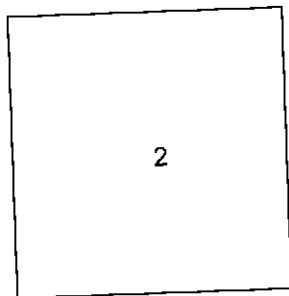

PIANO PRIMO


ORIENTAMENTO




Ultima planimetria in atti

Agenzia delle Entrate
CATASTO FABBRICATI
Ufficio provinciale di Ferrara


ELABORATO PLANIMETRICO	Compilato da: Cervellati Michele	Iscritto all'albo: Geometri	Prov. Ferrara	N. 1800
Comune di Vigarano Mainarda	Sezione: Foglio. [REDACTED]	Particella: [REDACTED]	Prp. 000435 n. 23/12/2023	del
Dimostrazione grafica dei subalterni				
Tipo Mappale n. 99229 del 01/12/2023 Scala 1 : 1000				

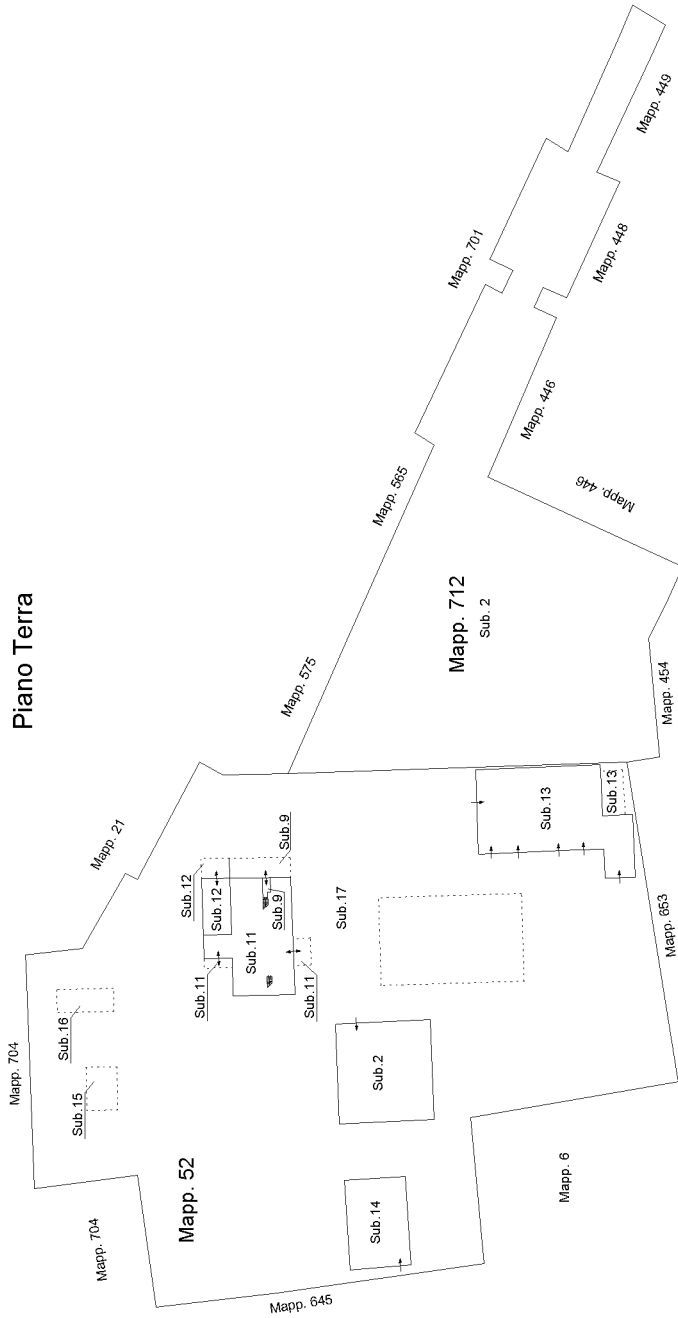

Piano Secondo

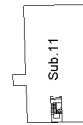

Piano Primo

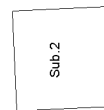

MODULARIO
a f.f. n. 496




MINISTERO DELLE FINANZE
DIPARTIMENTO DEL TERRITORIO
CATASTO EDILIZIO URBANO (RDL 13-4-1939, n. 652)


MOD. AN (CEU)

1 IRE
300

Planimetria di u.i.u. in Comune di **VIGARANO M.** via **RONDONA** civ. **10**

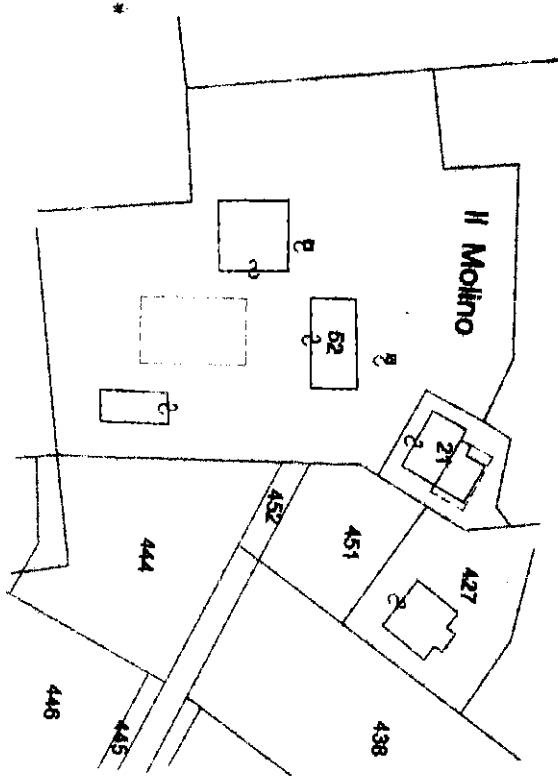

PIANO
TERRA

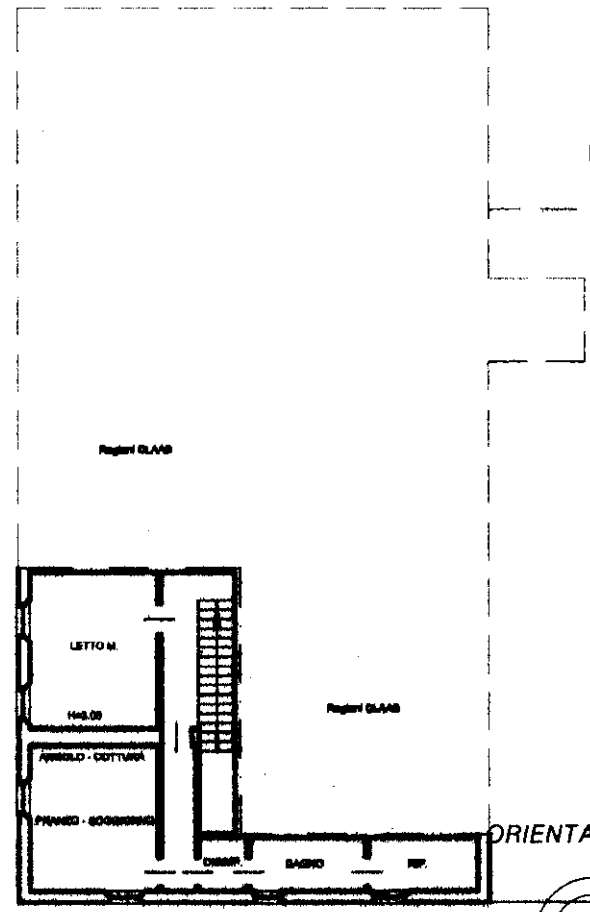

PIANO
PRIMO

ORIENTAMENTO



SCALA DI 1: 200

Catasto dei Fabbricati - Stradazione al 20/06/2023 - Comune di VIGARANO MAINARDA (L868) - Foglio 10 m. 01 - Particella - Subalterno ->
VIA RONDONA n. 11/1 Piano I

Dichiarazione di N.C.
Denuncia di variazione

Compilata dal **Geom. BRUNO BARALDI**
(Titolo, cognome e nome)

RESERVATO ALL'U.S.

Data presentazione: 18/04/2001 - Data: 20/06/2023 - n. T139740 - Richiedente: CRVMHL65E03A944M

Totale schede: 28 - Formato di acquisizione: A4 (210x297) - Formato stampa richiesto: A4 (210x297)
n. **62** sub. **1** della provincia di **FERRARA** n. **978**

data **10/04/01** Firma *Bruno Baraldi*



**Agenzia del Territorio
CATASTO FABBRICATI
Ufficio Provinciale di
Ferrara**

Dichiarazione protocollo n. FE0218511 del 06/12/2010

Planimetria di u.i.u. in Comune di Vigarano Mainarda

Via Rondona

civ. **[REDACTED]**

Identificativi Catastali:

Sezione:

Foglio: **[REDACTED]**

Particella: **[REDACTED]**

Subalterno: **[REDACTED]**

Compilata da:

Baraldi Barbara

Iscritto all'albo:


Geometri

Prov. Ferrara

N. 1978

Scheda n. 1

Scala 1:200

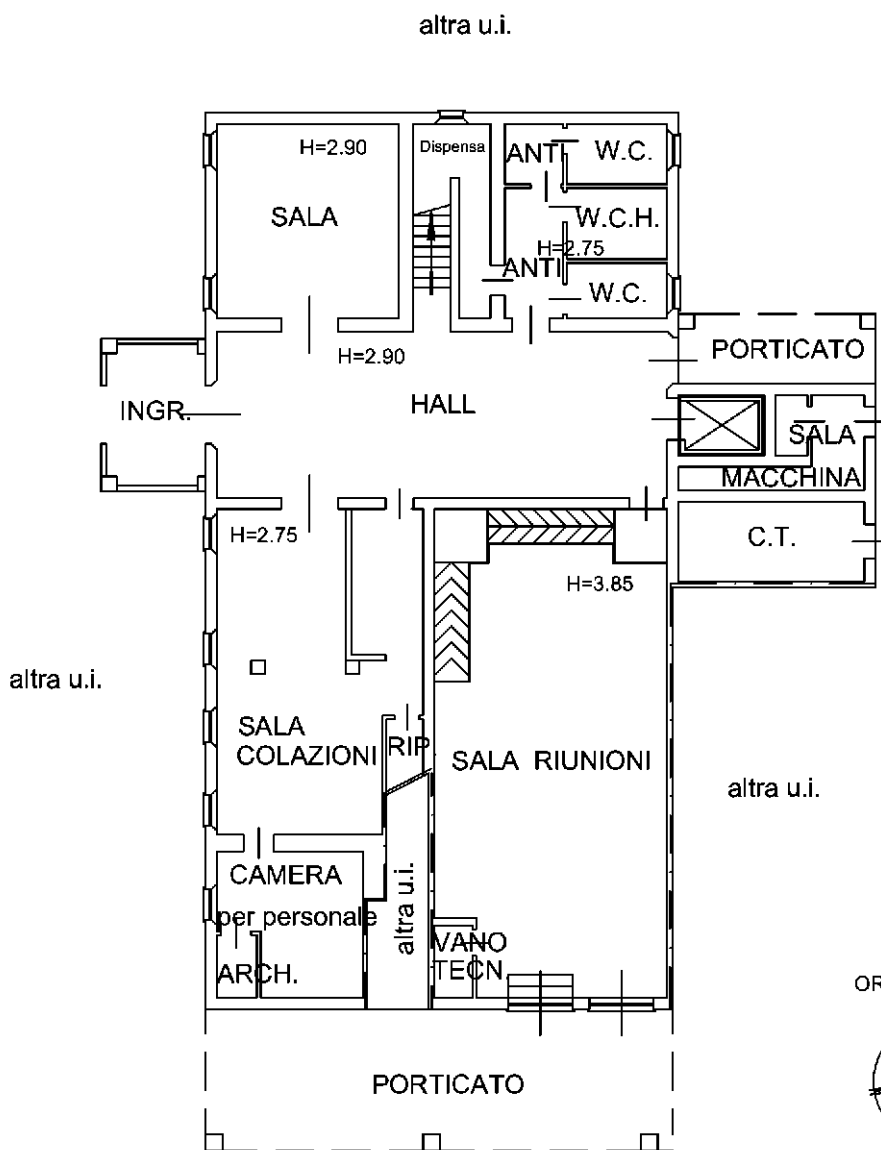

PIANO TERRA

ORIENTAMENTO



SCALA DI 1:200

Ultima planimetria in atti

**Agenzia del Territorio
CATASTO FABBRICATI
Ufficio Provinciale di
Ferrara**

Dichiarazione protocollo n. FE0218511 del 06/12/2010

Planimetria di u.i.u. in Comune di Vigarano Mainarda

Via Rondona

civ. 1171

Identificativi Catastali:

Sezione:
Foglio: ●
Particella: ●
Subalterno: ●


Compilata da:
Baraldi Barbara
Iscritto all'albo:
Geometri

Prov. Ferrara


N. 1978

Scheda n. 2

Scala 1:200

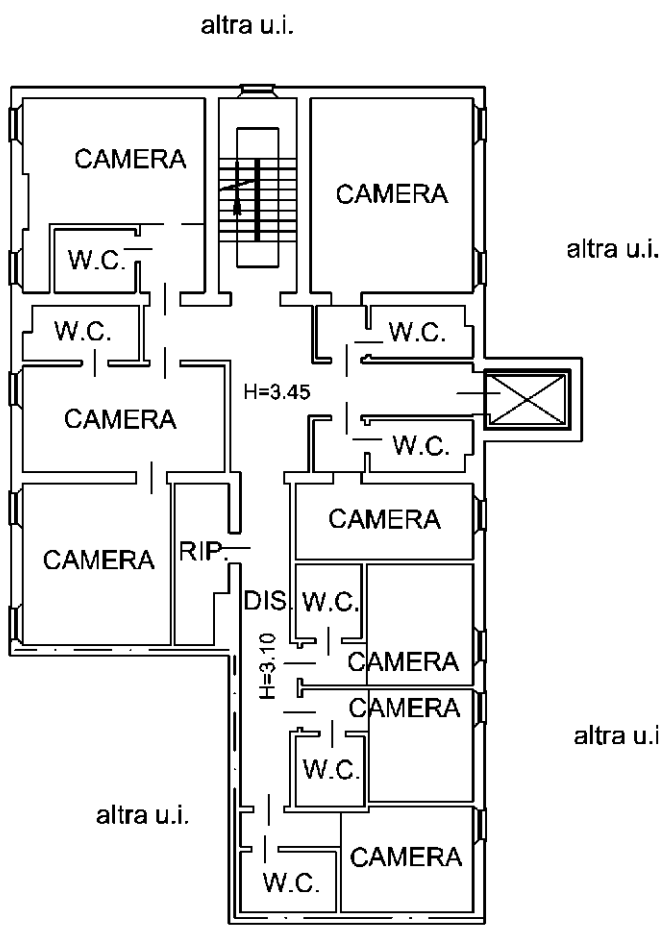


PIANO PRIMO

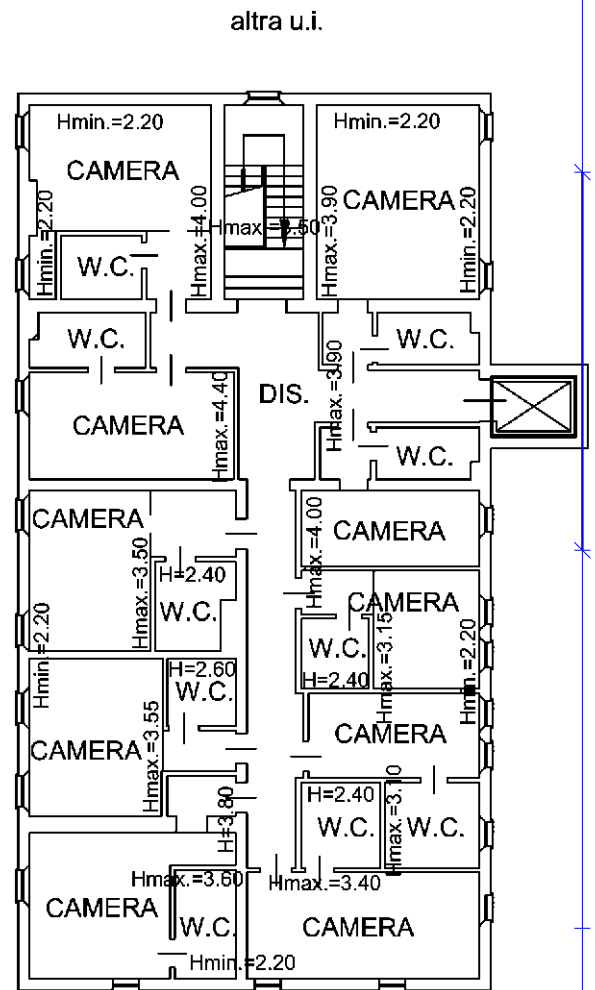

PIANO SECONDO

ORIENTAMENTO

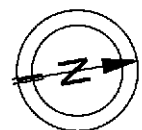

SCALA DI 1:200

Ultima planimetria in atti

**Agenzia del Territorio
CATASTO FABBRICATI
Ufficio Provinciale di
Ferrara**

Dichiarazione protocollo n. FE0218511 del 06/12/2010

Planimetria di u.i.u. in Comune di Vigarano Mainarda

Via Rondona

civ. **0271**

Identificativi Catastali:

Sezione:

Foglio: ●

Particella: ●

Subalterno: ●

Compilata da:

Baraldi Barbara

Iscritto all'albo:


Geometri

Prov. Ferrara

N. 1978

Scheda n. 1

Scala 1:200

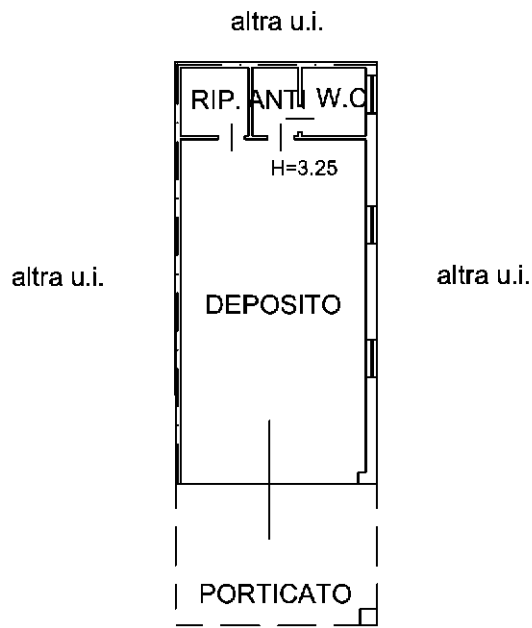

ORIENTAMENTO



SCALA DI 1:200

PIANO TERRA

Catasto dei Fabbricati - Situazione al 20/06/2023 - Comune di VIGARANO MAINARDA (L.868) - < Foglio ● Particella ● Subalterno ● >
10 metri
VIA RONDONA n. ● Piano T

Ultima planimetria in atti

Comune di Vigarano Mainarda (FE),

Via Rondona, c.n.


Catasto Fabbricati:

Albergo - Foglio mapp. sub.

Abitazione - Foglio mapp. sub.

Deposito - Foglio mapp. sub.

Scala 1:200

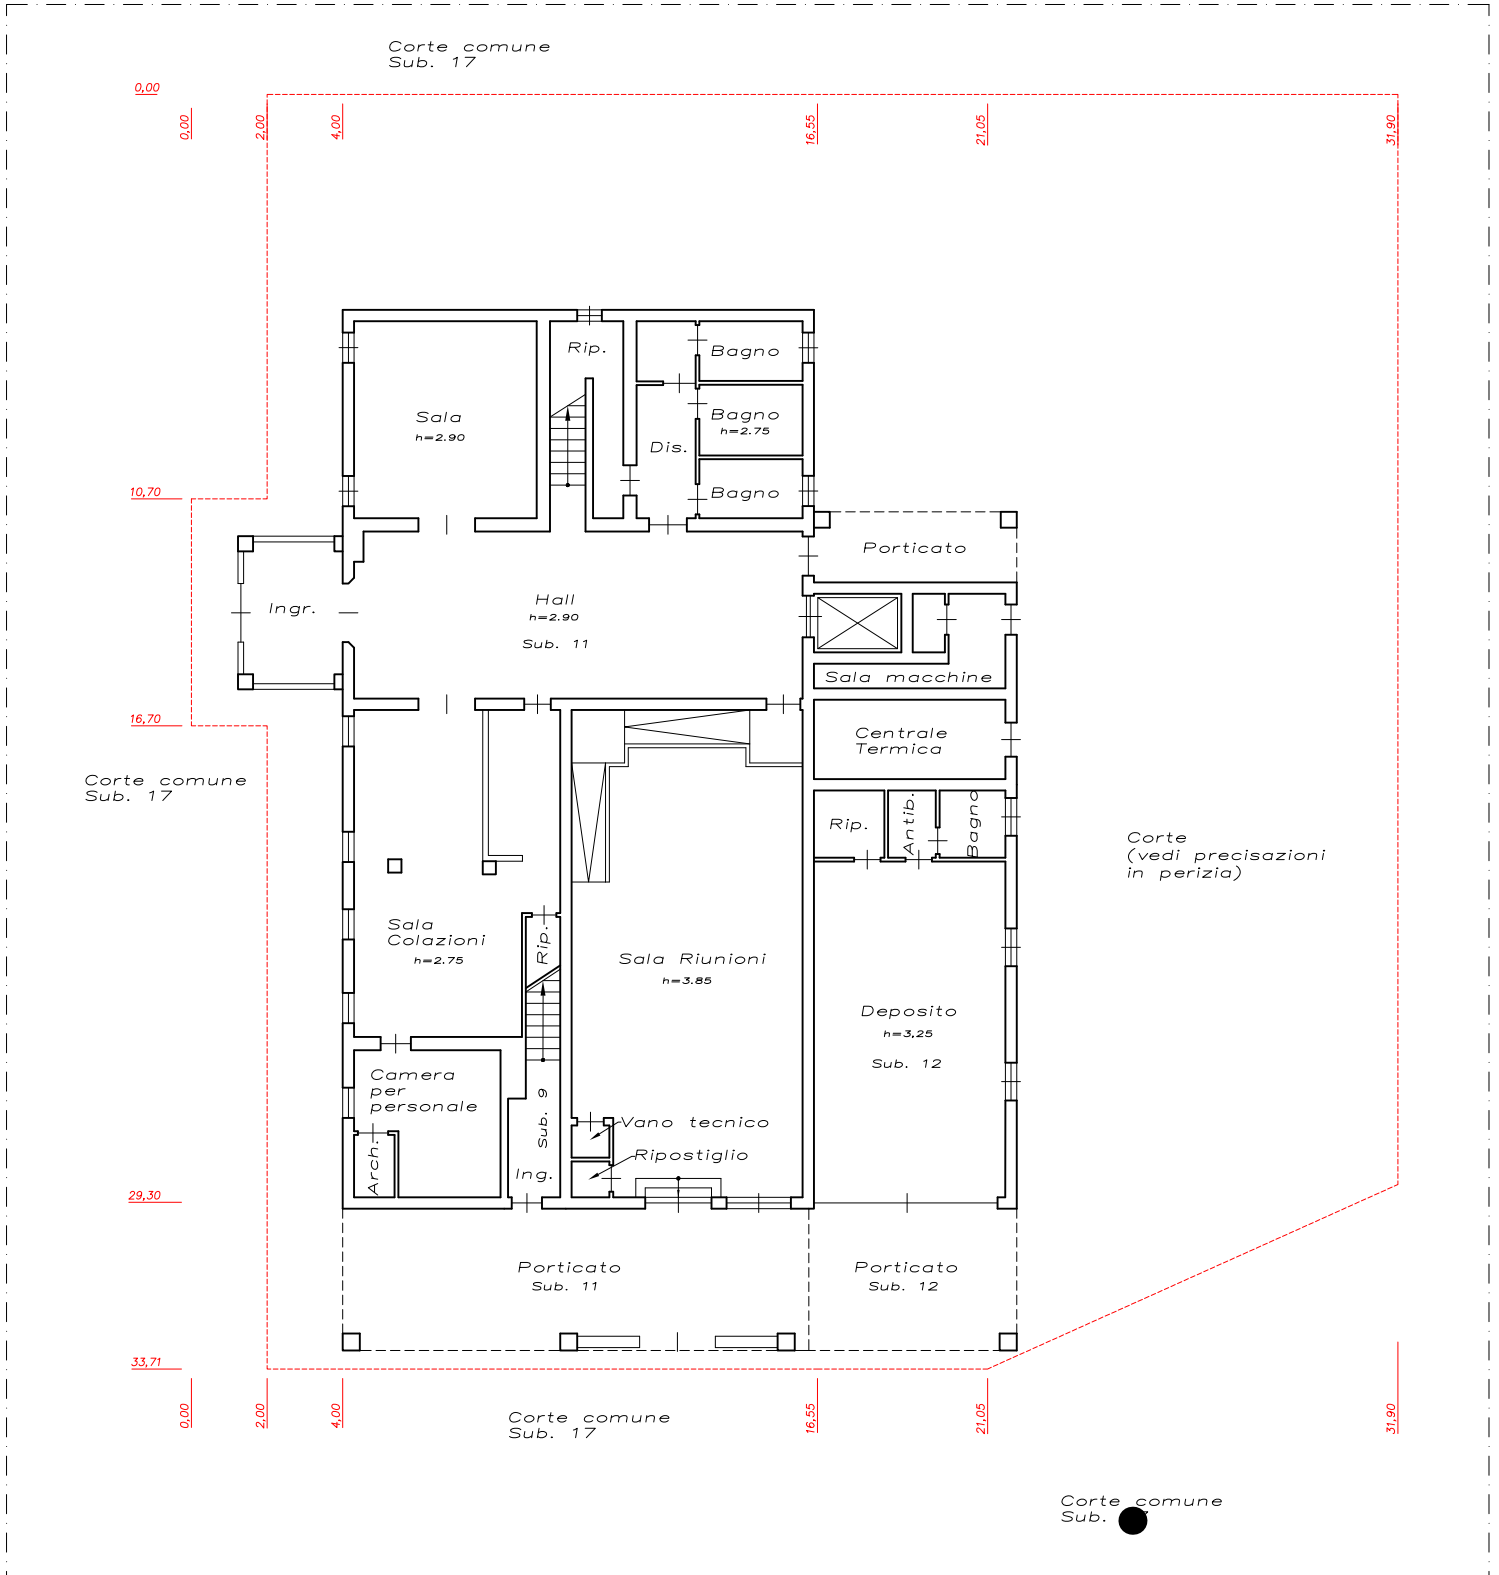

Comune di Vigarano Mainarda (FE),


Via Rondona, c.n. [redacted]

Catasto Fabbricati:

Albergo - Foglio [redacted], mapp. [redacted] sub. [redacted]

Abitazione - Foglio [redacted] mapp. [redacted] sub. [redacted]

Scala 1:200

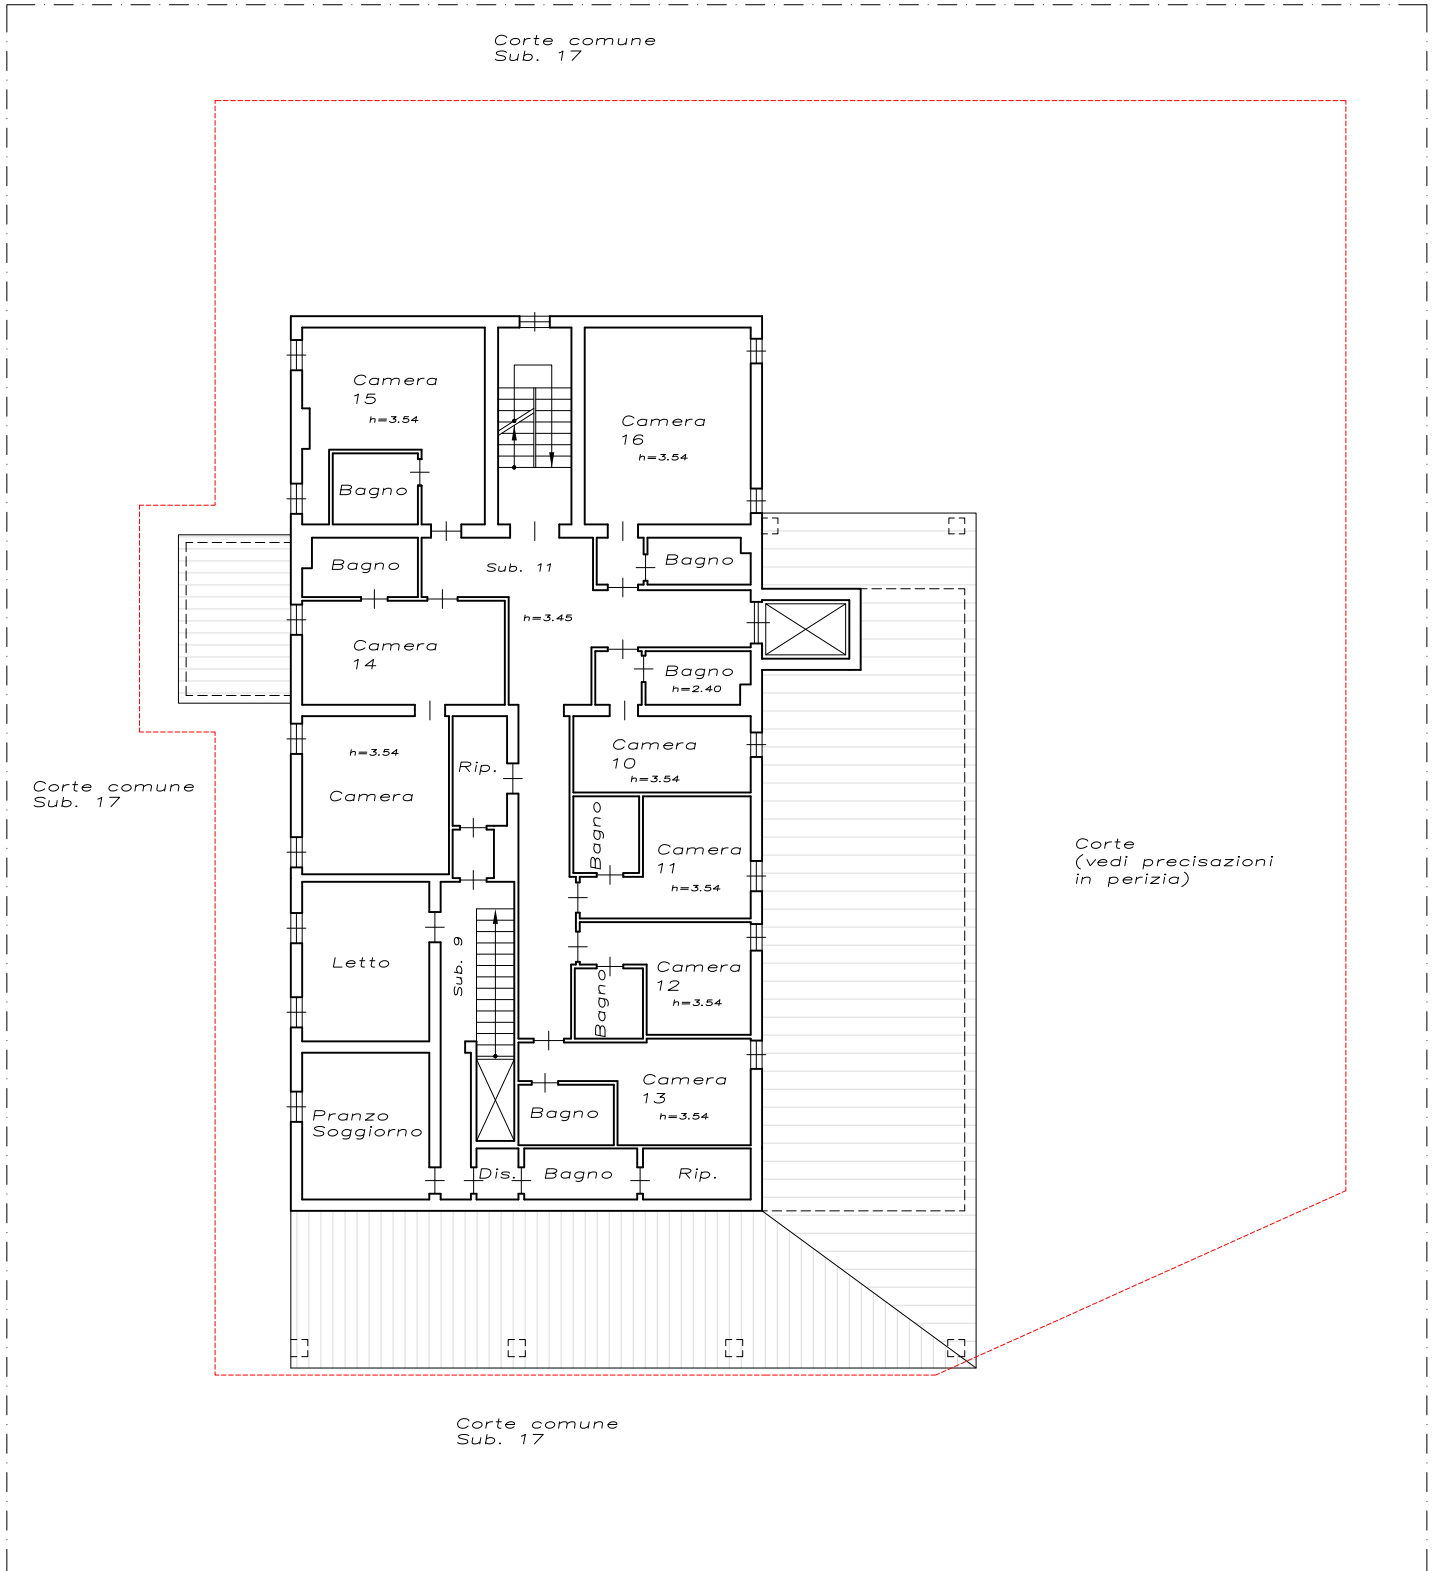

Comune di Vigarano Mainarda (FE),
Via Rondona, c.n. ●●
Catasto Fabbricati:
Albergo - Foglio ●●, mapp. ●●, sub. ●●
Scala 1:200

