


Agenzia del Territorio
CATASTO FABBRICATI
Ufficio Provinciale di
Ferrara

| ELABORATO PLANIMETRICO | |
|------------------------|----------------------|
| Compilato da: | Mazzanti Maria Elena |
| Iscritto all'albo: | Geometri |
| Prov. Ferrara | N. 1791 |

| | |
|-------------------------------------|--|
| Comune di Copparo | Protocollo n. FE0040282 del 09/02/2010 |
| Sezione: Foglio: 79 Particella: 272 | Tipo Mappale n. del |

Dimostrazione grafica dei subalterni Scala 1 : 500

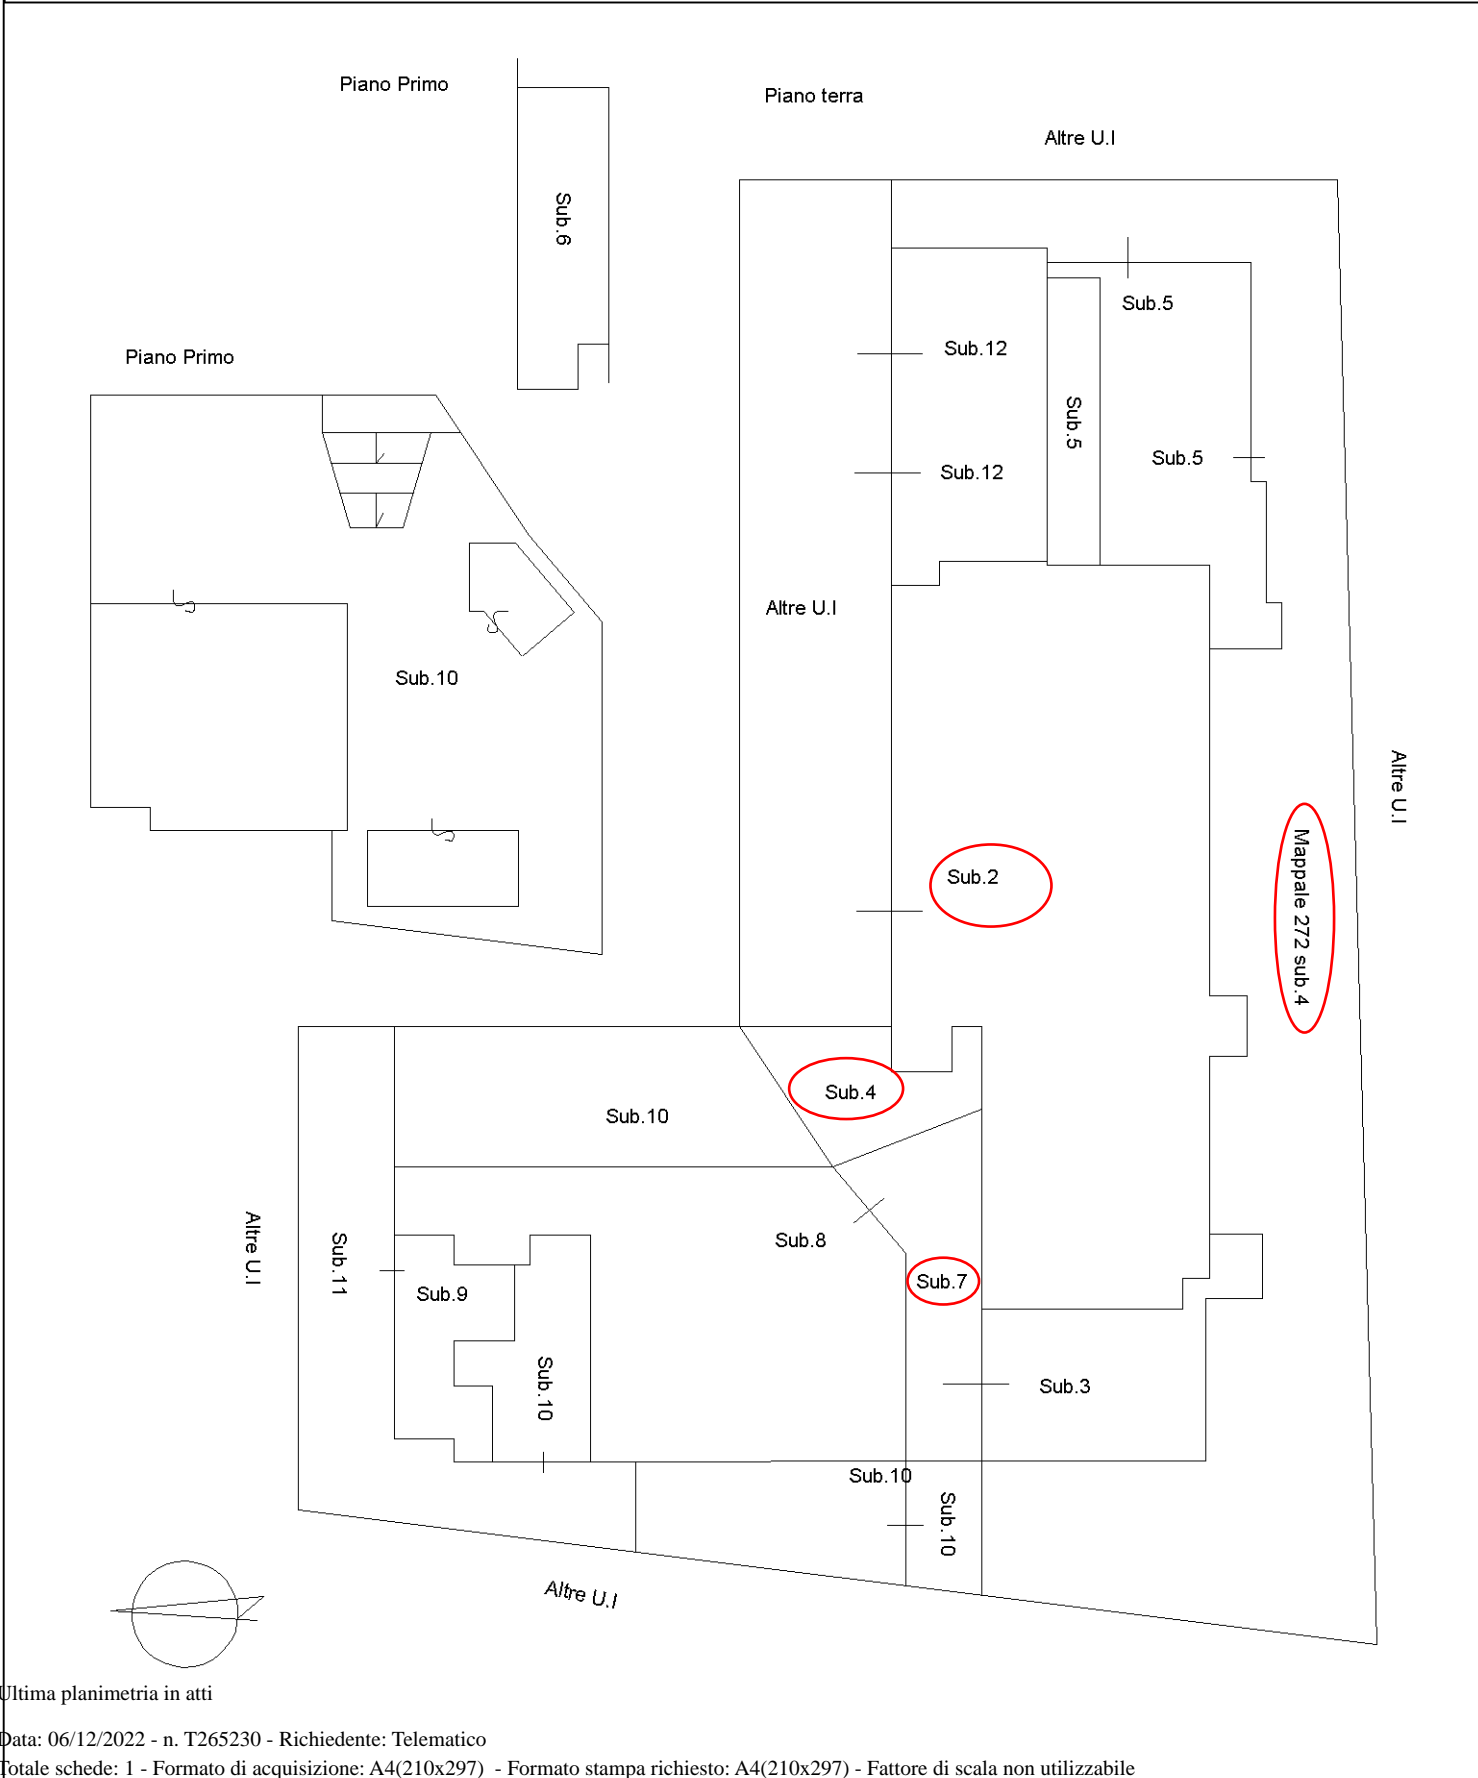

Ultima planimetria in atti