


MOD. AN (CEU)
 RE: 800
 MINISTERO DELLE FINANZE
 DIPARTIMENTO DEL TERRITORIO
CATASTO EDILIZIO URBANO (RDL 13-4-1939, n. 652)
 via GEN. C. A. DALLA CHIESA
 COPPARO
 Planimetria di u.i.u. in Comune di

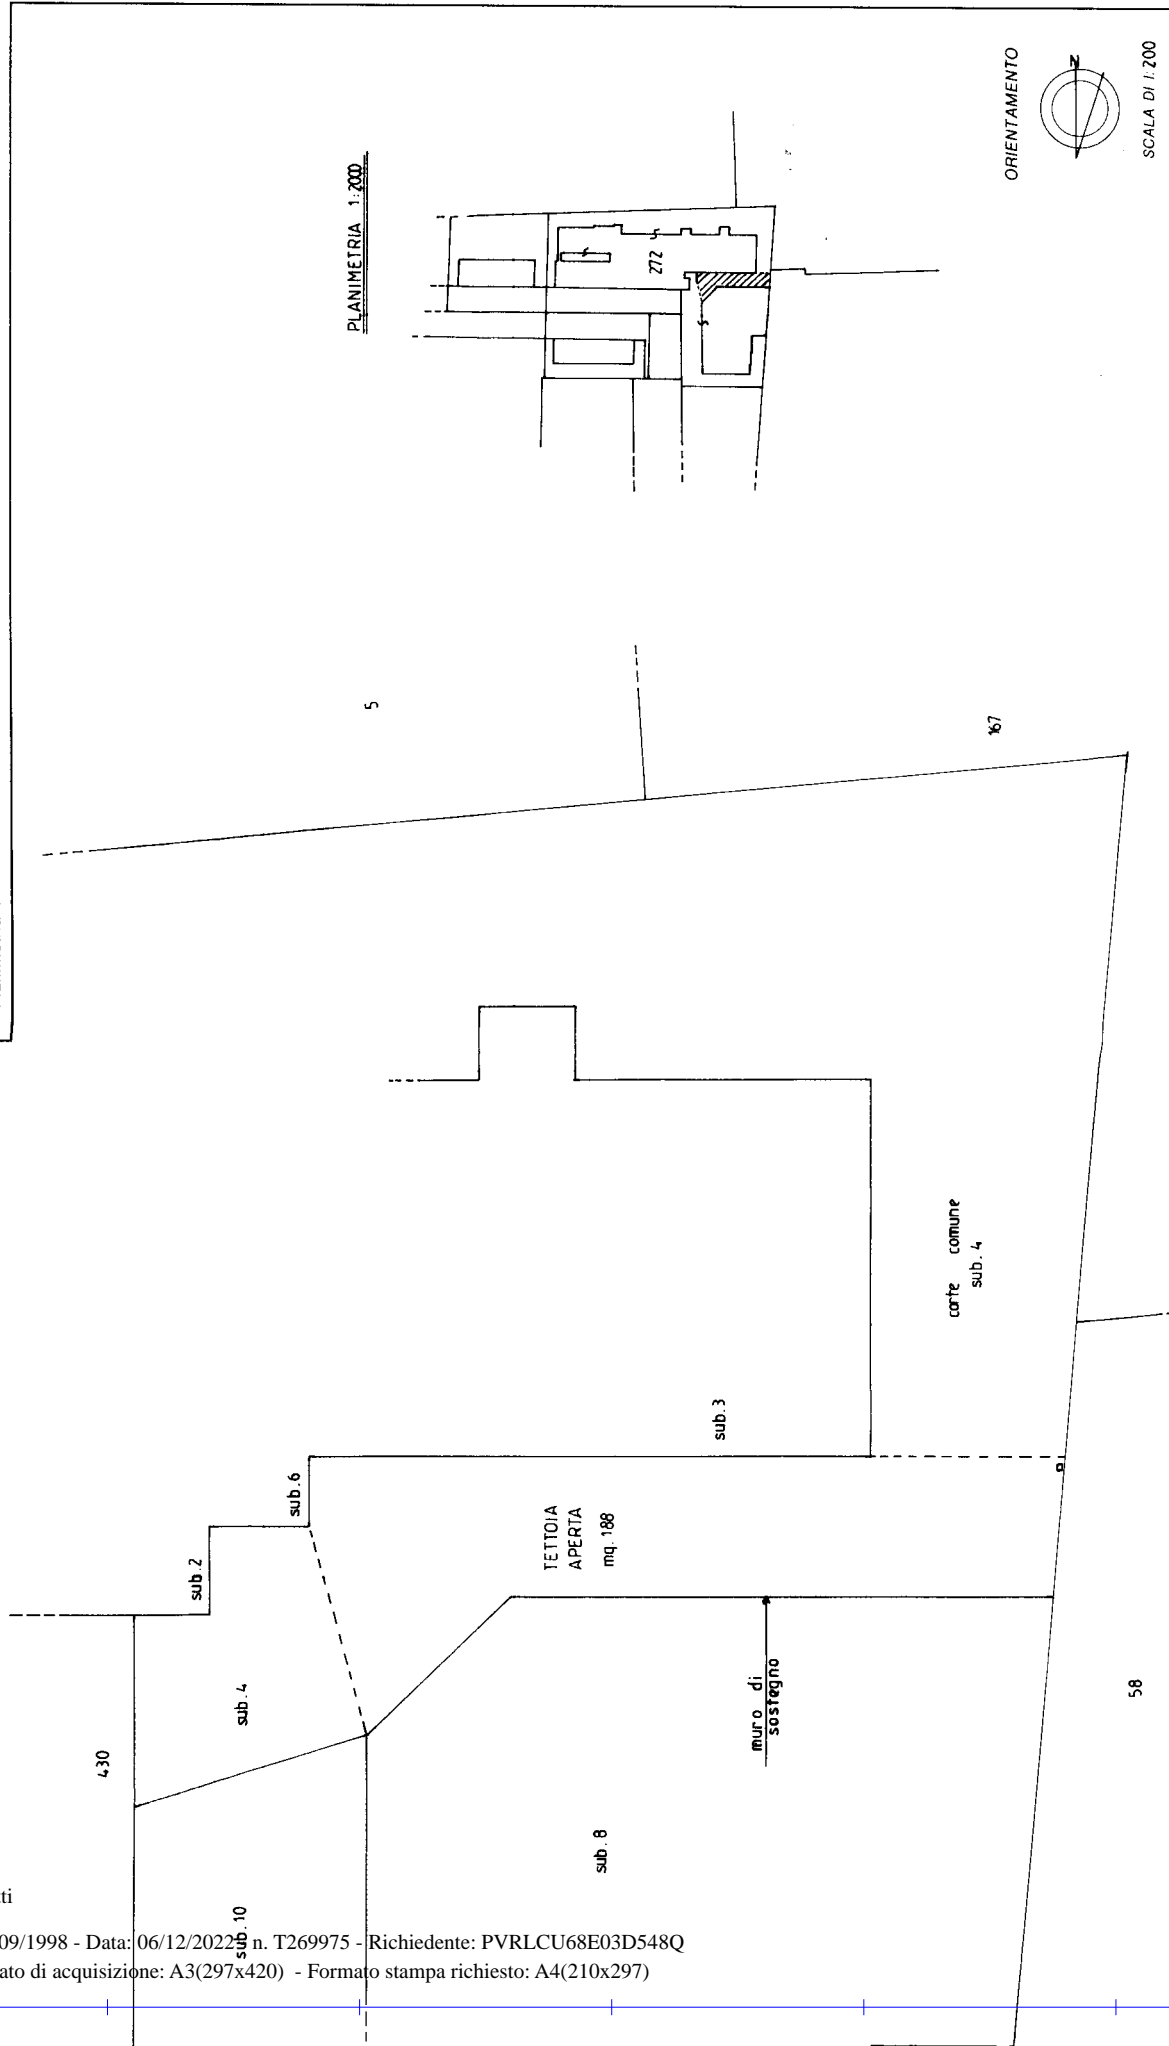

MODULARIO
 F. 7/9 mod. 4/84

PLANIMETRIA 1:200
 PLANIMETRIA 1:200
 PLANIMETRIA 1:200



RESERVATO ALL'UFFICIO


Compiata dal: **ARCH. PREVIATI**
 (cognome e nome)
ILIANO

iscritto all'albo degli **ARCHITETTI**
 della provincia di **FERRARA** n. **91**

Firma: *[Signature]*

Dichiarazione di N.C.
 Denuncia di variazione

Identificativi catastali:
 F. **79** sub. **7** map. **01**
 n. **272** sub. **7** Particella **272** - Subalerno **7** data **03/09/98**

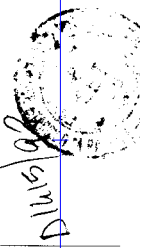

Ultima planimetria in atti