

MODULARIO  
F. rig. rend. 497



MINISTERO DELLE FINANZE  
DIREZIONE GENERALE DEL CATASTO E DEI SS.TT.EE.

MOD. BN (CEU)


# CATASTO EDILIZIO URBANO (RDL 13-4-1939, n. 652)

LIRE  
**385**

Planimetria di u.i.u. in Comune di **GORO** via **PAPA GIOVANNI XXIII** civ. ....

**STRALCO FGLIO DI GORO**  
**MAPP. 2549 Scala 1:2000**

## PIANO PRIMO

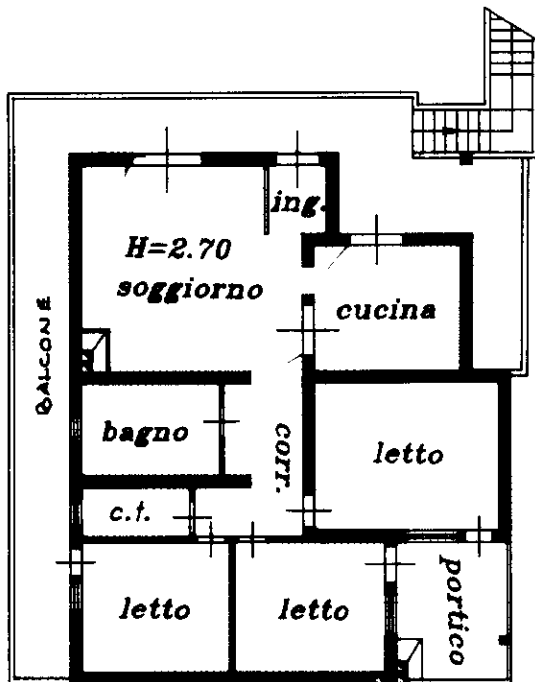

ORIENTAMENTO



SCALA DI 1:2000


Roma - Istituto Poligrafico e Zecca dello Stato - P.V.

mapa 01  
Catasto dei fabbricati - Situazione al 10/08/2023 - Comune di GORO(E107) - < Foglio 10 - Particella 2549 - Subaltemo 5 >  
VIA PAPA GIOVANNI VENTITRESIMO, 83 - PIANO I

Dichiarazione di N.C.   
Denuncia di variazione

Compilata dal **GEOM.**  
(Titolo, cognome e nome)  
**MACCAPANI CARLO**

RISERVATO ALL'UFFICIO

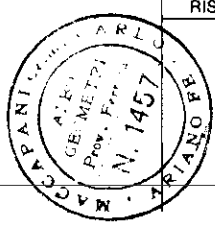

Ultima planimetria in atti  
Identificativi catastali  
Data presentazione: 15/09/1993 - Data: 10/08/2023 - n. T34280 - Richiedente: GVNPPPL65D23D548E  
Totale schizzi: 6 - Formato di acquisizione: A4 (210x297) - Formato stampa richiesto: A4 (210x297)  
n. **2549** sub. **5**  
data **14-09-93** Firma **Carlo Maccapani**