


Agenzia del Territorio  
**CATASTO FABBRICATI**  
Ufficio Provinciale di  
Ferrara

ELABORATO PLANIMETRICO	
Compilato da:	Patracchini Daniele
Iscritto all'albo:	Geometri
Prov. Ferrara	N. 1382

Comune di Ferrara		Protocollo n. FE0113994 del 16/07/2012	
Sezione:	Foglio: 282	Particella: 403	Tipo Mappale n. 97744 del 15/06/2012
Dimostrazione grafica dei subalterni			Scala 1 : 500

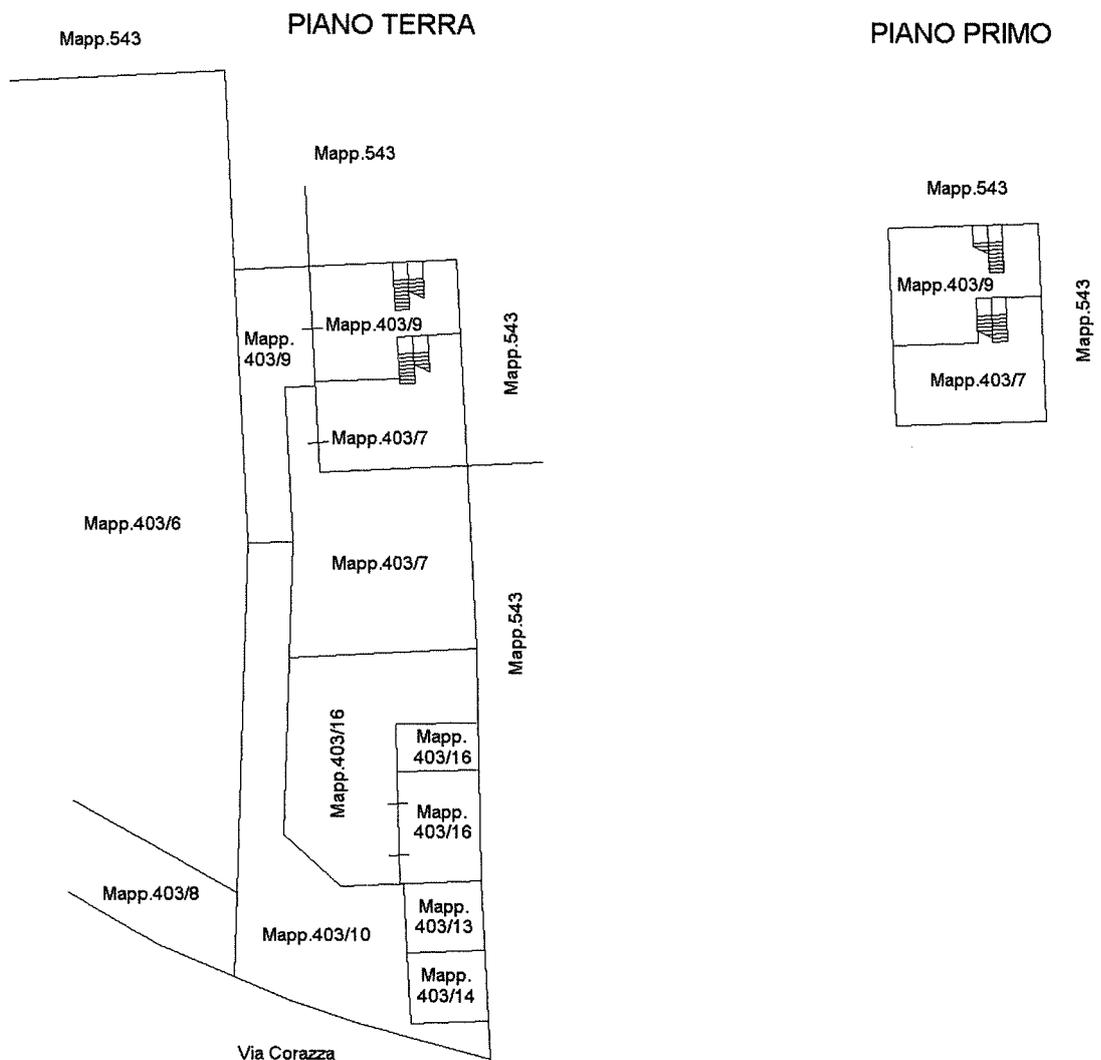

Ultima planimetria in atti



**Agenzia del Territorio  
CATASTO FABBRICATI  
Ufficio Provinciale di  
Ferrara**

Dichiarazione protocollo n. FE0027840 del 24/03/2005

Planimetria di u.i.u. in Comune di Ferrara

Via Corazza

civ.

Identificativi Catastali:

Sezione:  
Foglio: 282  
Particella: 403  
Subalterno: 9

Compilata da:  
Bondi Gianni



Iscritto all'albo:  
Geometri

Prov. Ferrara


N. 2035

Scheda n. 1

Scala 1:200

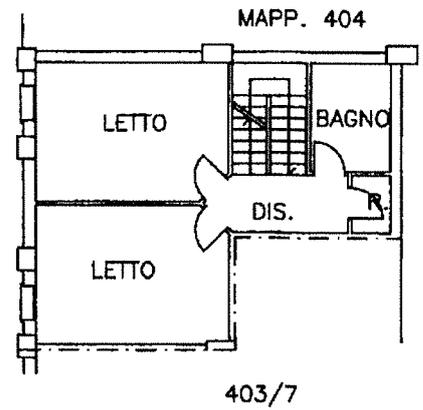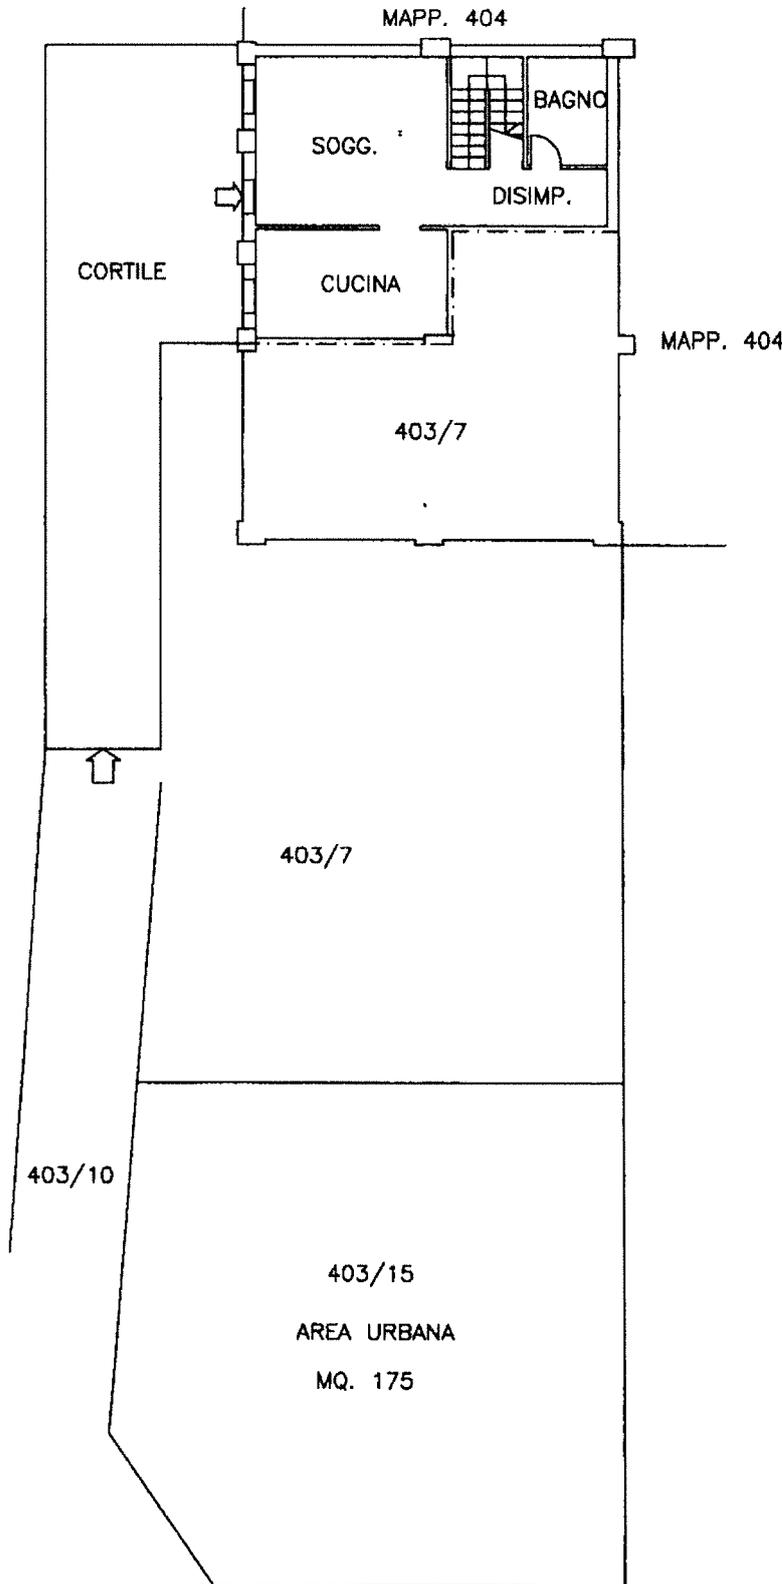

PIANO PRIMO  
h. 2.70

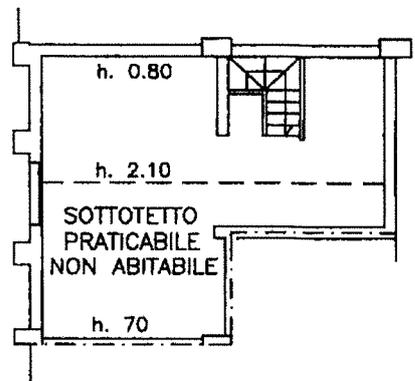

SOTTOTETTO



Ultima planimetria in **PIANO TERRA**

Data: 23/01/2024 - n. T400818 - Richiedente: BRNCLS58B10D548T

Totale schede: 1 - Formato di acquisizione: A4(210x297) - Formato stampa richiesto: A4(210x297)