

MOD. AN (CEU)


LIRE
800

MINISTERO DELLE FINANZE
DIPARTIMENTO DEL TERRITORIO
CATASTO EDILIZIO URBANO (RDL 13-4-1939, n. 652)



Planimetria di u.i.u. in Comune di **CODIGORO**, via **FRONTE II TRONCO**, civ. 60

MODULARIO
F. 109 send 008

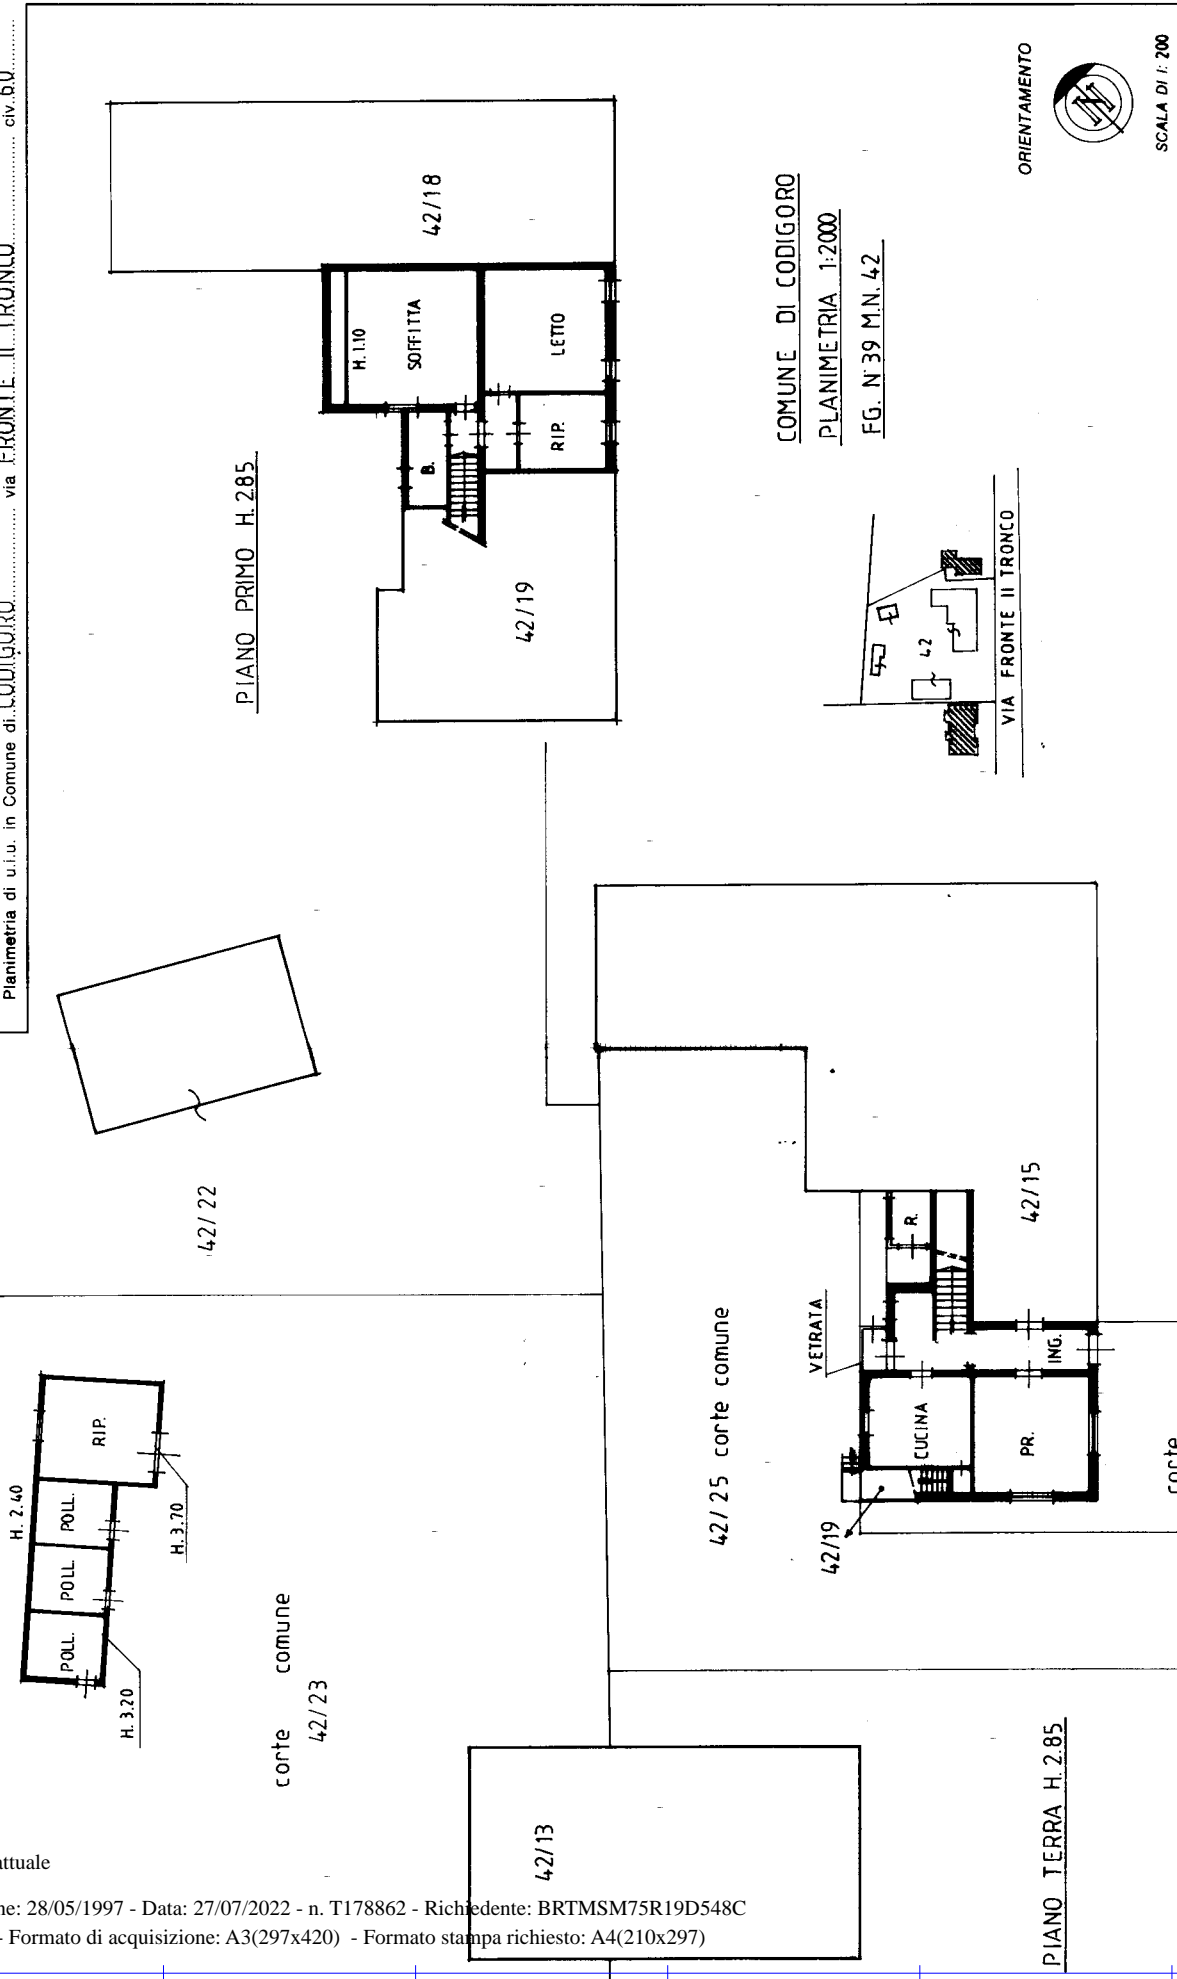

COMUNE DI CODIGORO

PLANIMETRIA 1:2000

FG. N° 39 M.N. 42

ORIENTAMENTO



SCALA DI 1:200

RISERVATO ALL'UFFICIO

FUGATA

Compilata dal Geometra **Silvio Barnani**
Iscritto all'albo de Geometri della provincia di Ferrara n. 1557

Dichiarazione di N.C.
Denuncia di variazione
Identificativi catastali F. 39 n. 42 sub. 14, 21

VIA FRONTE II TRONCO

PIANO TERRA H. 2.85

Planimetria non attuale