

DOCUMENTAZIONE FOTOGRAFICA

ESTERNI, POSTI AUTO E PARTI COMUNI



vista del complesso dalla via travaglio





vista interno corte / posti auto







locale autoclave



verso la corte retrostante









DOCUMENTAZIONE FOTOGRAFICA

LOTTO 1





piano terra





piano primo





piano secondo (mansardato)



TRIBUNALE DI FERRARA

PLANIMETRIA DIMOSTRATIVA 1 : 250
DELL'IMMOBILE IN FISCAGLIA, loc. Gallumara, Via Travaglio c.n.62

○ Fallimento

n° 23/2022



LOTTO 1

PIANO TERRA

PIANO PRIMO



PIANO SECONDO




Comune di Fiscaglia

Foglio 7

Mapp. 20
Subb.35-55-91

FERRARA IL

L'ESPERTO
ALLA STIMA

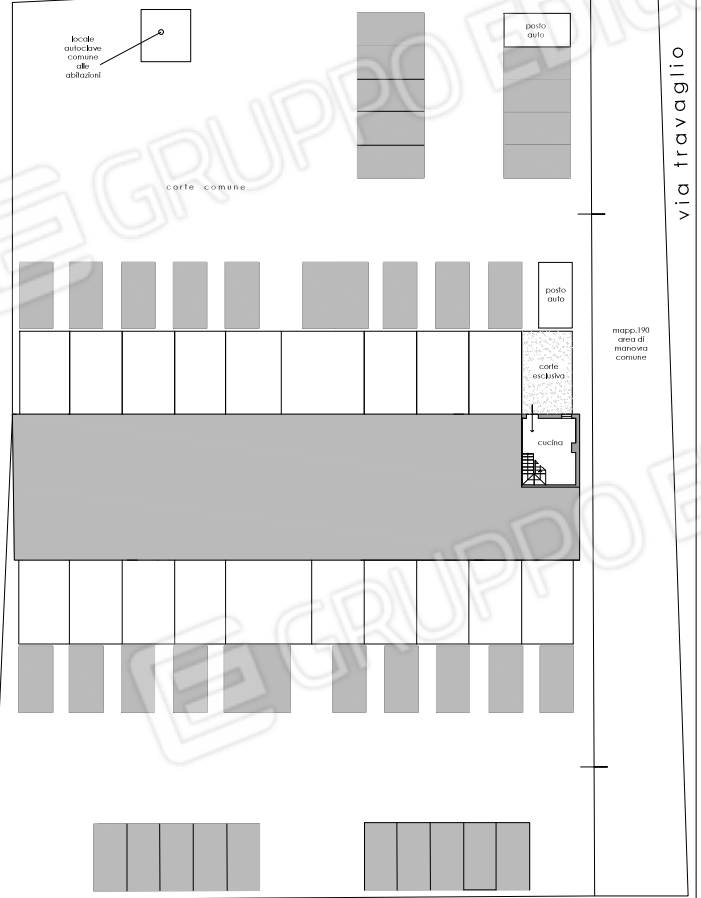

DOCUMENTAZIONE FOTOGRAFICA

LOTTO 2





piano terra






piano primo





piano secondo (mansardato)



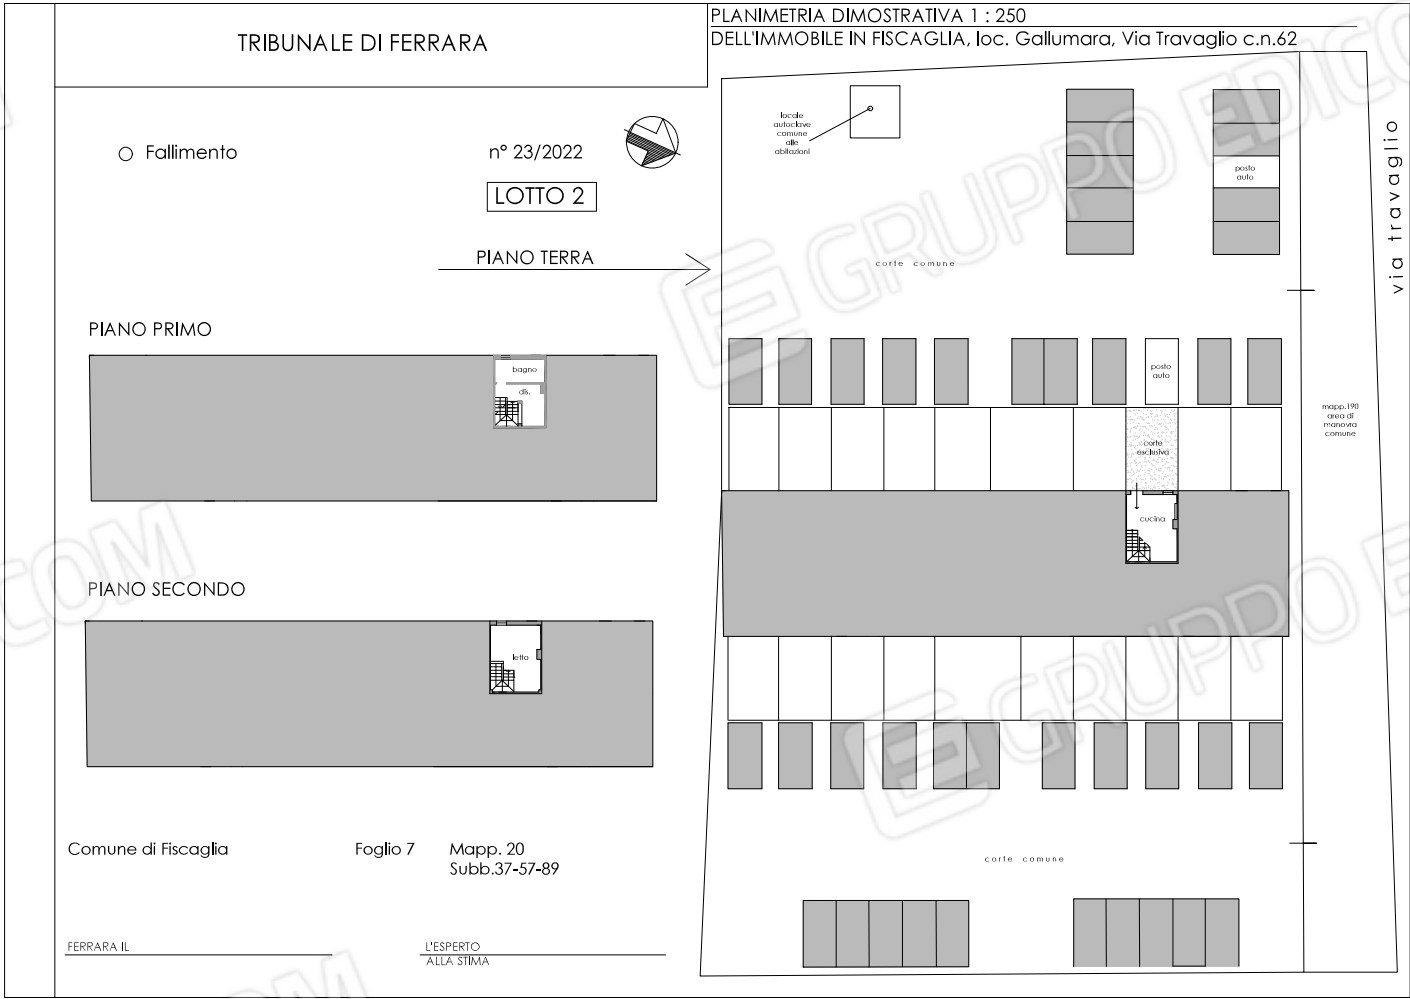

DOCUMENTAZIONE FOTOGRAFICA

LOTTO 3





piano terra





piano primo







piano secondo





TRIBUNALE DI FERRARA

PLANIMETRIA DIMOSTRATIVA 1 : 250
DELL'IMMOBILE IN FISCAGLIA, loc. Gallumara, Via Travaglio c.n.62

○ Fallimento

n° 23/2022



LOTTO 3

PIANO TERRA

PIANO PRIMO



PIANO SECONDO




Comune di Fiscaglia

Foglio 7

Mapp. 20
Subb.39-59-60-87

FERRARA IL

L'ESPERTO
ALLA STIMA

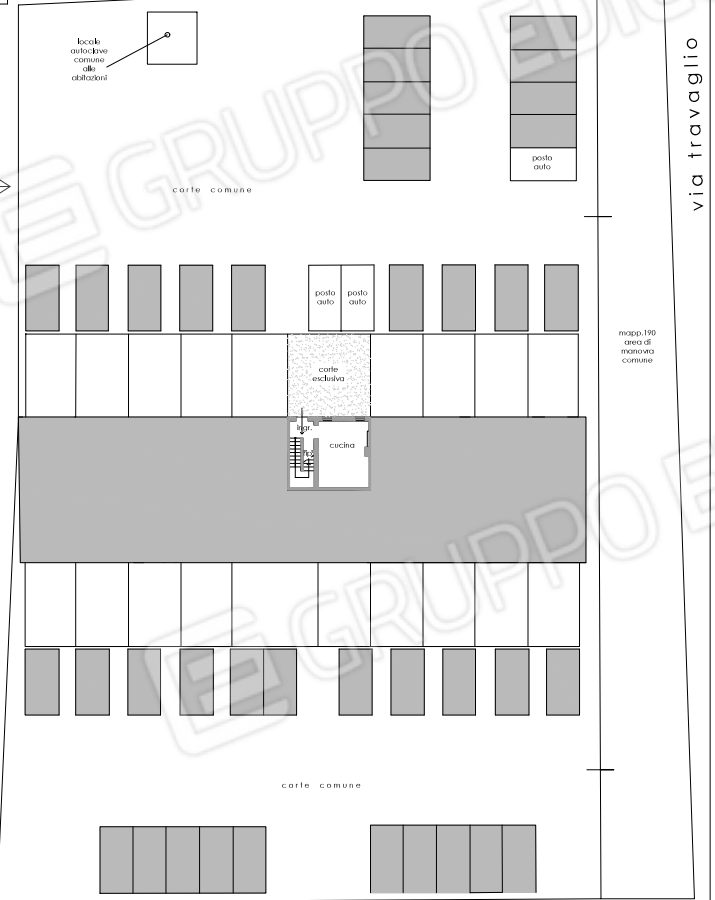

DOCUMENTAZIONE FOTOGRAFICA

LOTTO 4





piano terra






piano primo





piano secondo (mansardato)



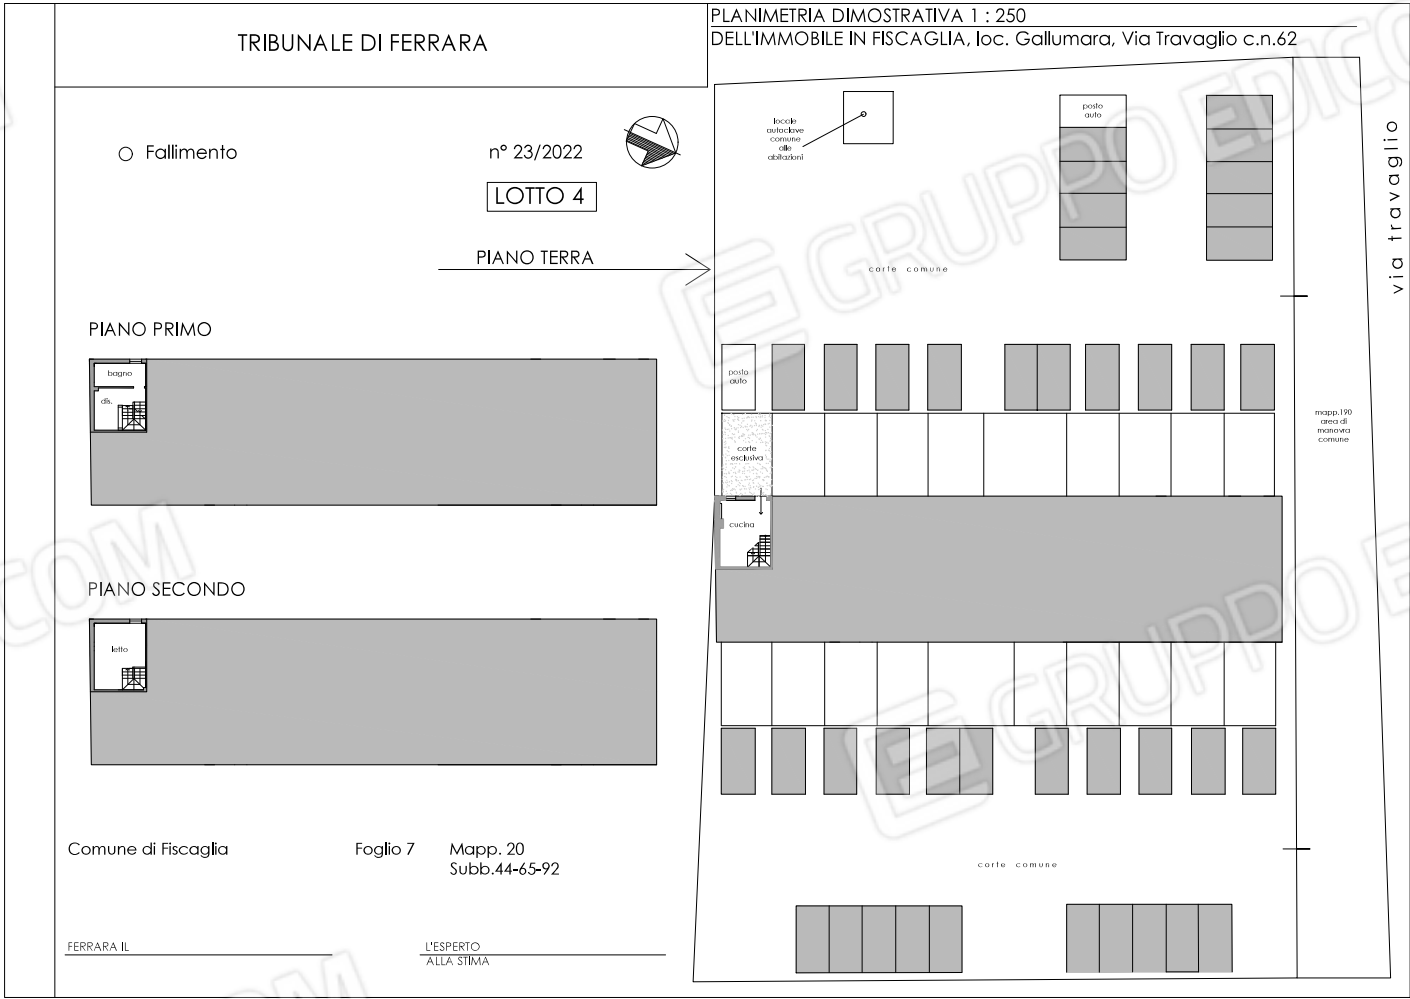

DOCUMENTAZIONE FOTOGRAFICA

LOTTO 5





piano terra





piano primo





piano secondo (mansardato)



TRIBUNALE DI FERRARA

PLANIMETRIA DIMOSTRATIVA 1 : 250
DELL'IMMOBILE IN FISCAGLIA, loc. Gallumara, Via Travaglio c.n.62

○ Fallimento

n° 23/2022




LOTTO 5

PIANO TERRA

PIANO PRIMO



PIANO SECONDO

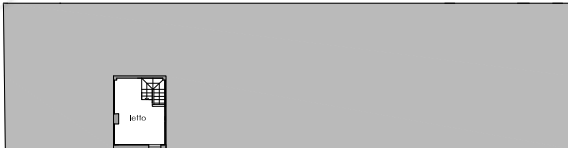


Comune di Fiscaglia

Foglio 7

Mapp. 20
Subb.47-68-79

FERRARA IL

L'ESPERTO
ALLA STIMA

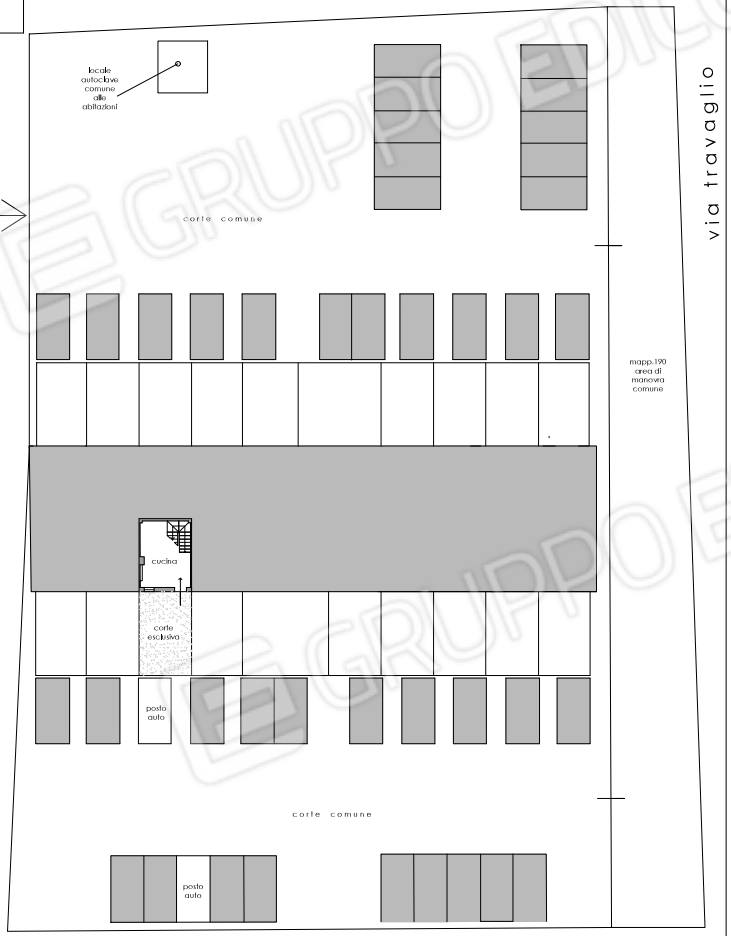

DOCUMENTAZIONE FOTOGRAFICA

LOTTO 6





piano terra





piano primo





piano secondo (mansardato)



