

MODULARIO  
F. (rg. rend.) 487



MINISTERO DELLE FINANZE  
DIREZIONE GENERALE DEL CATASTO E DEI SERVIZI TECNICI ERARIALI

Mod. B (Nuovo Catasto Edilizio Urbano)

Lire  
150

# NUOVO CATASTO EDILIZIO URBANO

(R. DECRETO-LEGGE 13 APRILE 1939, N. 662)

Planimetria dell'immobile situato nel Comune di FERRARA Via PONTEGRADELLA n. 351


Ditta COOPERATIVA "CASA DEL POPOLO" VIA PONTEGRADELLA n. 351

Allegata alla dichiarazione presentata all'Ufficio Tecnico Erariale di FERRARA

Scheda N° 4208

comune di Ferrara  
Foglio 138 Mapp. 77

piano primo

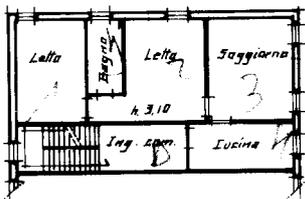

ORIENTAMENTO



SCALA DI 1:200

Per fusione dal foglio 138 n° 77 sub. 22 e sub. 26

Assume nuovo identificativo n° 77 sub. 43.

SPAZIO RISERVATO PER LE ANNOTAZIONI D'UFFICIO

DATA

PROT. N°

4728

Compilata dal Geometra  
(Titolo, nome e cognome del tecnico)

CIRILLI GRAZIANO

Iscritto all'Albo de i Geometri

della Provincia di Ferrara

DATA 12/06/1985

Firma: [Signature]

Catasto dei Fabbricati - Situazione al 07/11/2023 - Comune di FERRARA(D548) - < Foglio 138 - Particella 77 - Subalterno 43 >  
VIA PONTEGRADELLA n. 351 Piano I

Ultima planimetria in atti

MOD. BN (CEU)

LIRE  
250


MODULARIO  
F. rg. rend 487




MINISTERO DELLE FINANZE  
DIREZIONE GENERALE DEL CATASTO E DEI SS.TT.EE.  
**CATASTO EDILIZIO URBANO** (RDL 13-4-1939, n. 652)

Planimetria di u.i.u. in Comune di Ferrara via Ponteградella CIV.....

PIAÙO TERBA

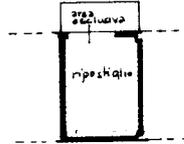

STALCIO PLANIMETRICO  
FOGLIO 138 COMUNE DI FERRARA  
SCALA 1:2000

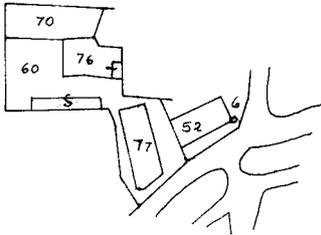

ORIENTAMENTO




SCALA DI 1:200

Roma - Istituto Poligrafico e Zecca dello Stato - P.V.

Dichiarazione di N.C.   
Denuncia di variazione

Compilata dal Dr. Arch. Antonella Cafani  
(Titolo, cognome e nome)  
Iscritto all'albo de gli Architetti 1935  
della provincia di E. Romagna  
del 16 OTT 1989 Firma Antonella Cafani


RISERVATO ALL'UFFICIO

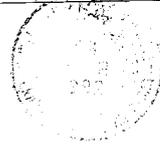


Identificativi catastali  
F. 138  
n. 60 sub. 10

Catasto dei Fabbricati - Situazione al 07/11/2023 - Comune di FERRARA(D548) - < Foglio 138 - Particella 60 - Subalterno 10 >  
VIA PONTEGRADDELLA n. 351 Piano T


Ultima planimetria in atti

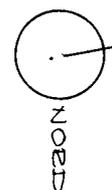


STRALCIO PLANIMETRICO  
FOGLIO 138 COMUNE DI FERRARA  
SCALA 1:2000

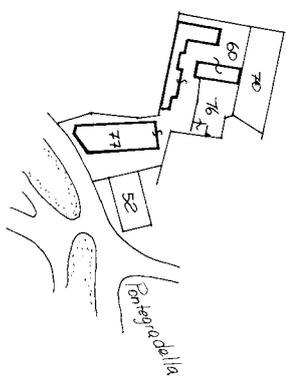


PIANO TERZA E COETIVO

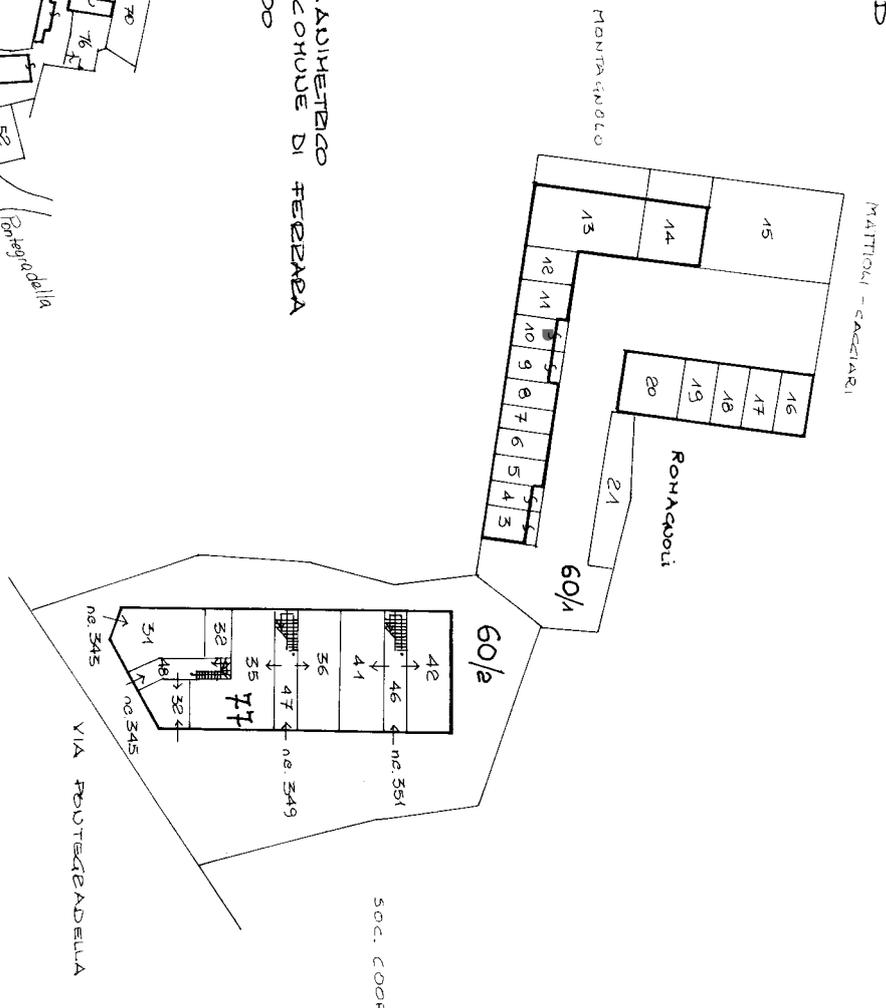

PIANO PRIMO

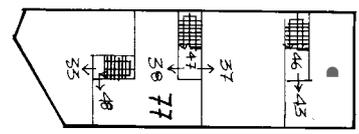

PIANO SECONDO

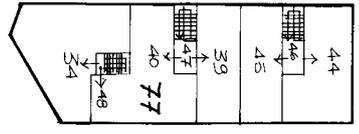

Planimetria non attuale