

MODULARIO
F. - Det. S.P. - 481



MINISTERO DELLE FINANZE
DIREZIONE GENERALE DEL CATASTO E DEI SERVIZI TECNICI ERARIALI

Mod. B (Nuovo Catasto Edilizio Urbano)

Lire
20


NUOVO CATASTO EDILIZIO URBANO

(R. DECRETO-LEGGE 15 APRILE 1959, N. 662)

Planimetria dell'immobile situato nel Comune di Comacchio Via Pleb. Mioni

Ditta Gestione Ina Casa - Roma

Allegata alla dichiarazione presentata all'Ufficio Tecnico Erariale di Ferrara

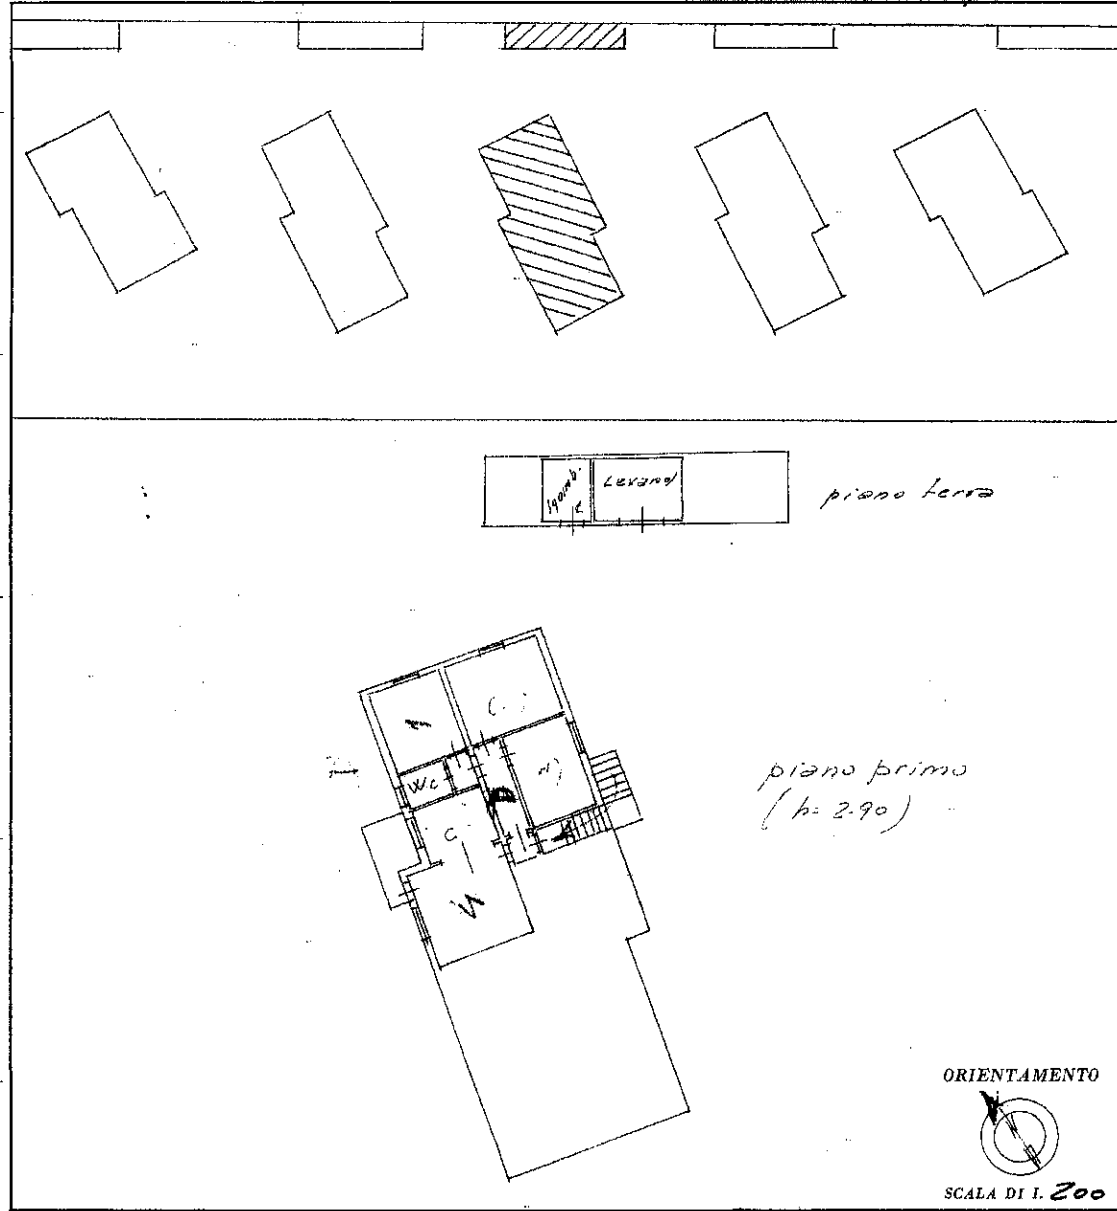


SPAZIO RISERVATO PER LE ANNOTAZIONI D'UFFICIO

DATA
PROT. N°

Compilata dal Ing. Arch. Giorgia Sandini
(Titolo, nome e cognome del tecnico)
 Iscritto all'Albo da 91/189
 della Provincia di Ferrara
 DATA marzo 1960
 Firma:

Ultima planimetria in atti

Catasto al 17/09/2021 - Comune di COMACCHIO (C912) - < Foglio: 90 - Particella: 251 - Subalterno: 4 >
STRADA PODERALE CA' MIONI n. 1 - piano: T-1;

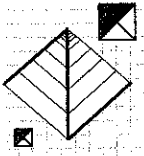

TRIBUNALE DI FERRARA
STUDIO TECNICO GEOM. ZANARDI VALERIO

E.I. 74/2021



LOTTO 001

Comacchio Via Rinascita n. ●

scala 1:100

RILEVATO

Piano Primo

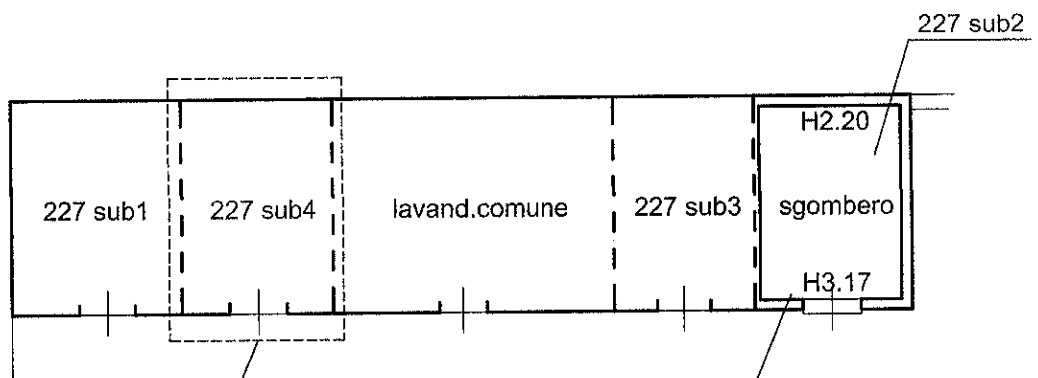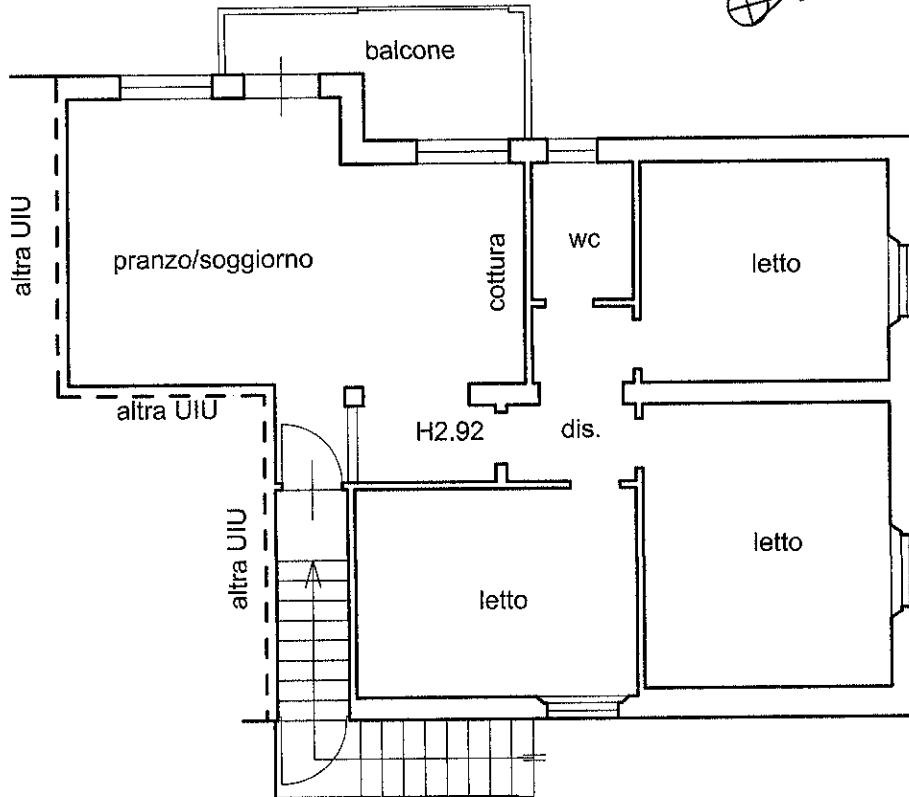

SUPERFICI LORDE:
appartamento mq 85
balcone mq 6
scala accesso mq 7
sgombero mq 6

di proprietà

utilizzato