

MODULARIO  
F. Catasto 214




MINISTERO DELLE FINANZE  
DIPARTIMENTO DEL TERRITORIO

MOD. BN (CEU)

# CATASTO EDILIZIO URBANO (RDL 13-4-1939, N. 652)

Planimetria di u.i.u. in Comune di FERRARA via A. Pisa - TORRE FOSSA civ. 8/A

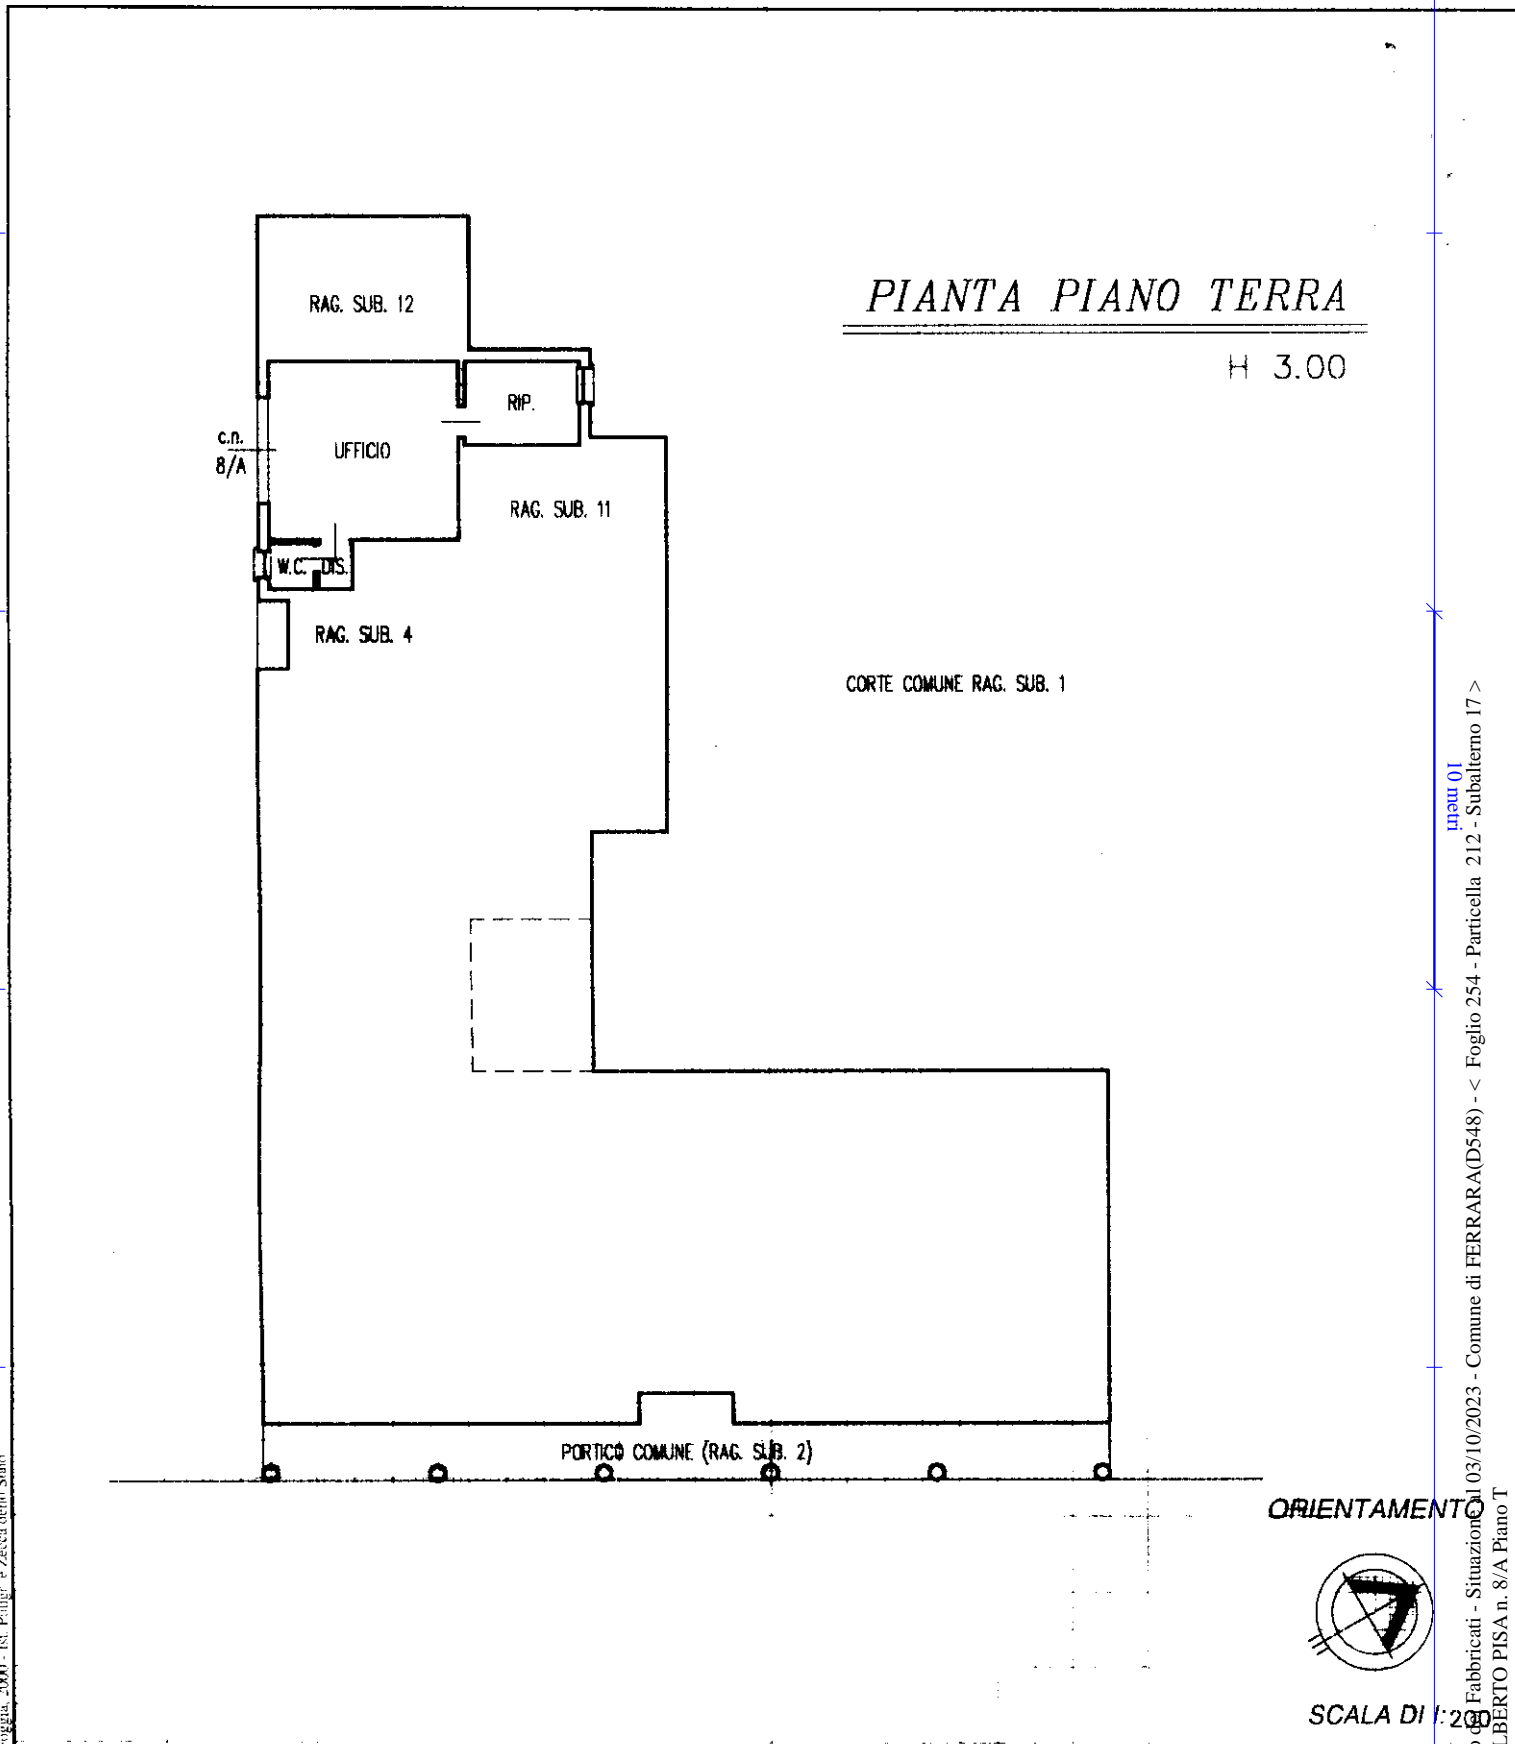

Dichiarazione di N.C.

Denuncia di variazione

Compilata dal Geometra

(Titolo, cognome e nome)

PATRACCHINI DANIELE

iscritto all'albo de geometri

della Provincia di FERRARA n. 1382

RISERVATO ALL'UFFICIO

Ultima planimetria in atti

Data presentazione: 31/08/2001 - Data: 03/10/2023 - n. T108489 - Richiedente: BNTLNR65A68D548E

Totale schede: 1 - Formato di acquisizione: A4(210x297) - n. 212 sub. 17

data 03/10/2023 Firma [Signature]

Catasto Fabbricati - Situazione  
VIA ALBERTO PISA n. 8/A Piano T