

ALLEGATO 4

MODULARIO  
F. rig. rend. 487




MINISTERO DELLE FINANZE  
DIPARTIMENTO DEL TERRITORIO  
**CATASTO EDILIZIO URBANO** (RDL 13-4-1939, n. 652)

MOD. **EM** (CEU)

LIRE  
**500**

Planimetria di u.i.u. in Comune di **FERRARA** via **C. BASSA** civ. **[REDACTED]**

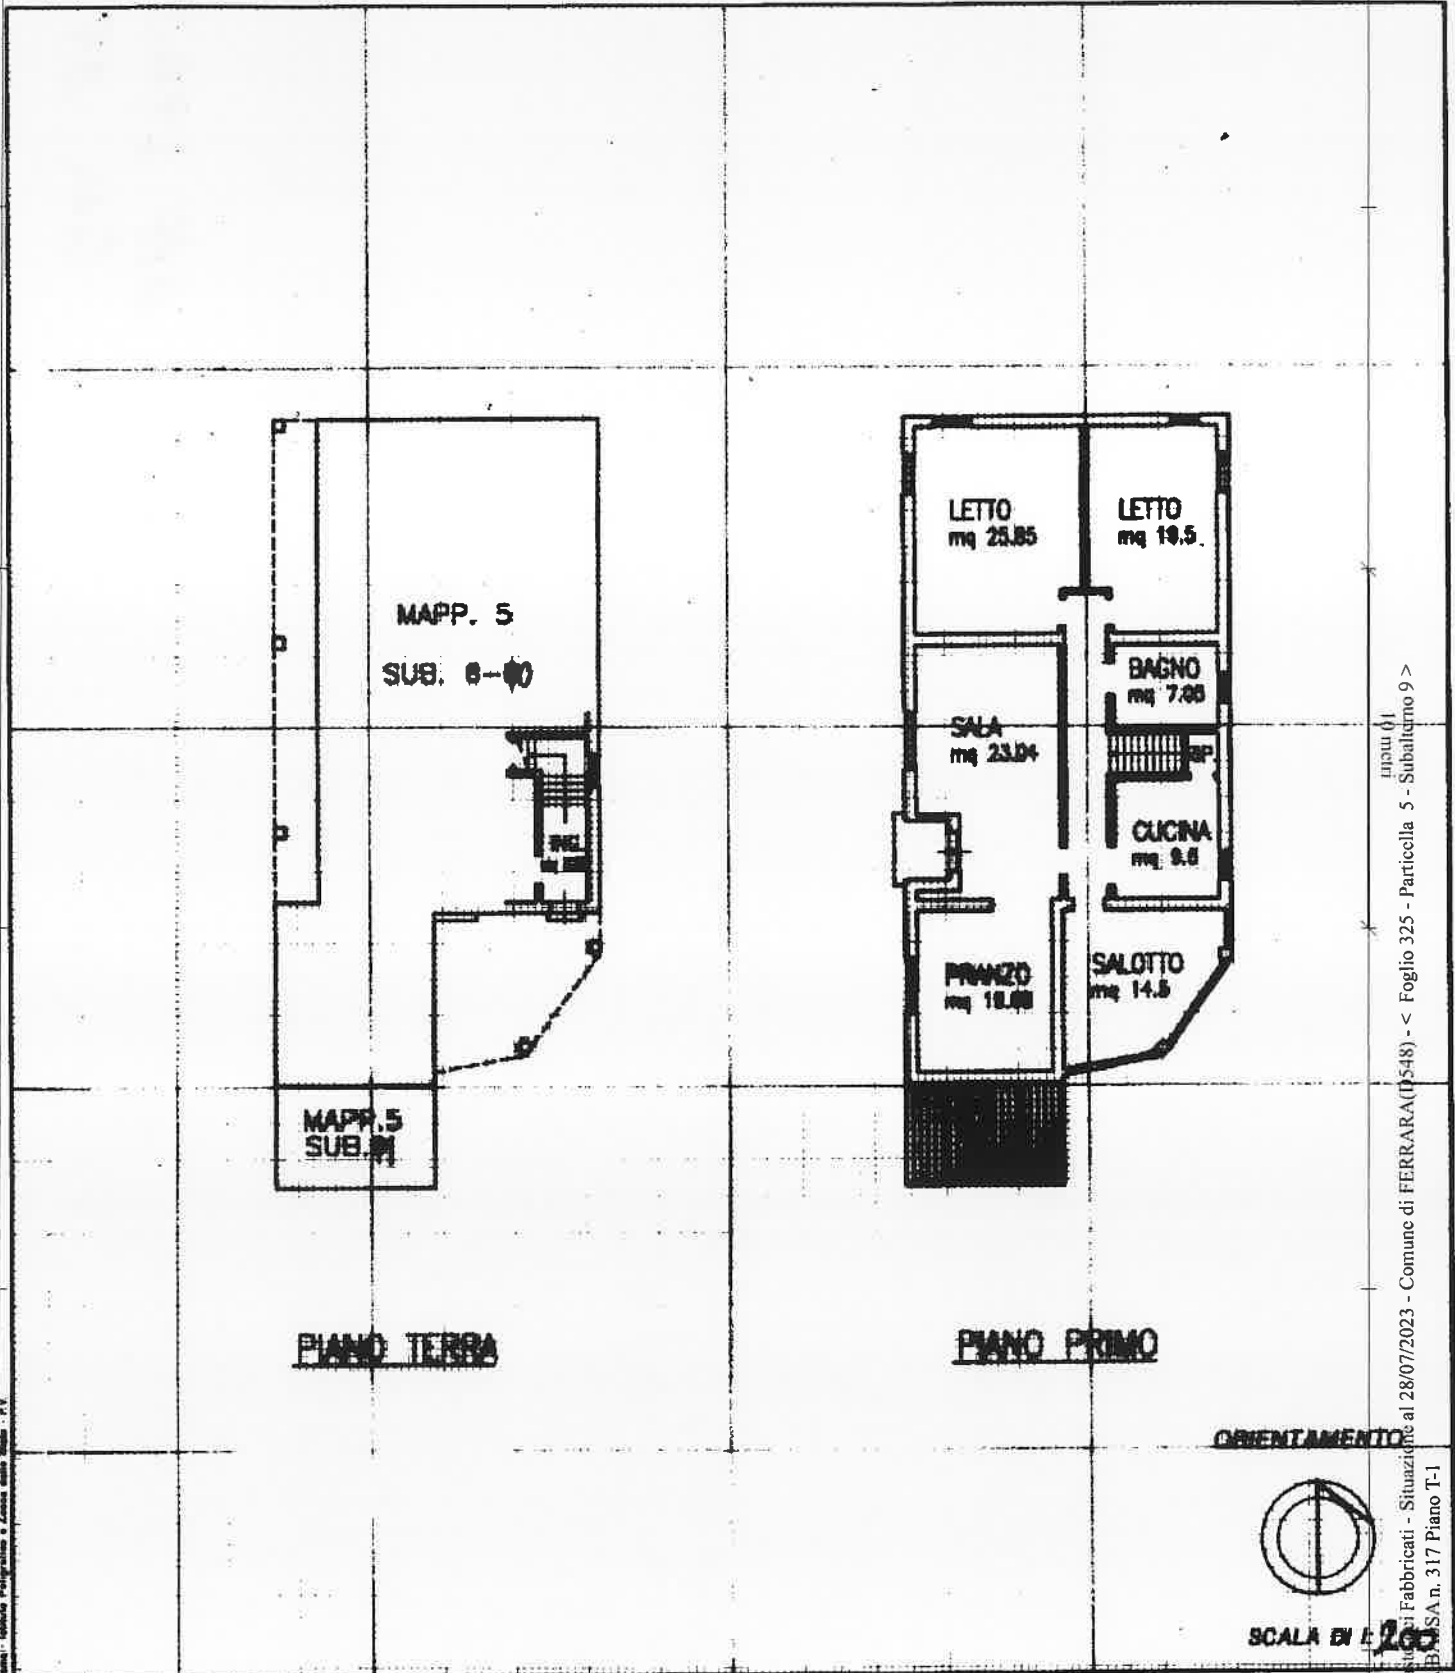

Int. di  
Catasto di Fabbbricati - Situazione al 28/07/2023 - Comune di FERRARA (D548) - < Foglio 325 - Particella 5 - Subalterno 9 >  
VIA BASSA n. 317 Piano T-1

Nome: Istituto Poligrafico e Zecca dello Stato - P.V.

Dichiarazione di N.C.   
 Denuncia di variazione   
 Data presentazione: 26/03/1999 - Data: 28/07/2023 - n. T113026 - Richiedente: GNTRLRT61A23D548P  
 Totale schede catastali Formato di acquisizione: A4(210x297) - Formato stampa richiesto: A4(210x297)  
 n. **325** sub. **9**

Compilata dal **Geometra**  
**BARIONI MAURO**  
 iscritto all'albo dei **Geometri**  
 della provincia di **Ferrara** n. **1635**  
 Firma **[Signature]**

RESERVATO ALL'USO  
**030575**

Firmato Da: GENTILI ALBERTO Emesso Da: ARUBAPEC S.P.A. NG CA 3 Serial#: 11d6966a9df8b3f49665289dd2cb5347

ALLEGATO 4

MODULARIO  
F. rg. rend. 087




MINISTERO DELLE FINANZE  
DIPARTIMENTO DEL TERRITORIO  
**CATASTO EDILIZIO URBANO** (RDL 13-4-1939, n. 652)

MOD. 000 (CEU)

LIRE  
500

Planimetria di u.i.u. in Comune di **FERRARA** via **C.BASSA** civ. **[REDACTED]**

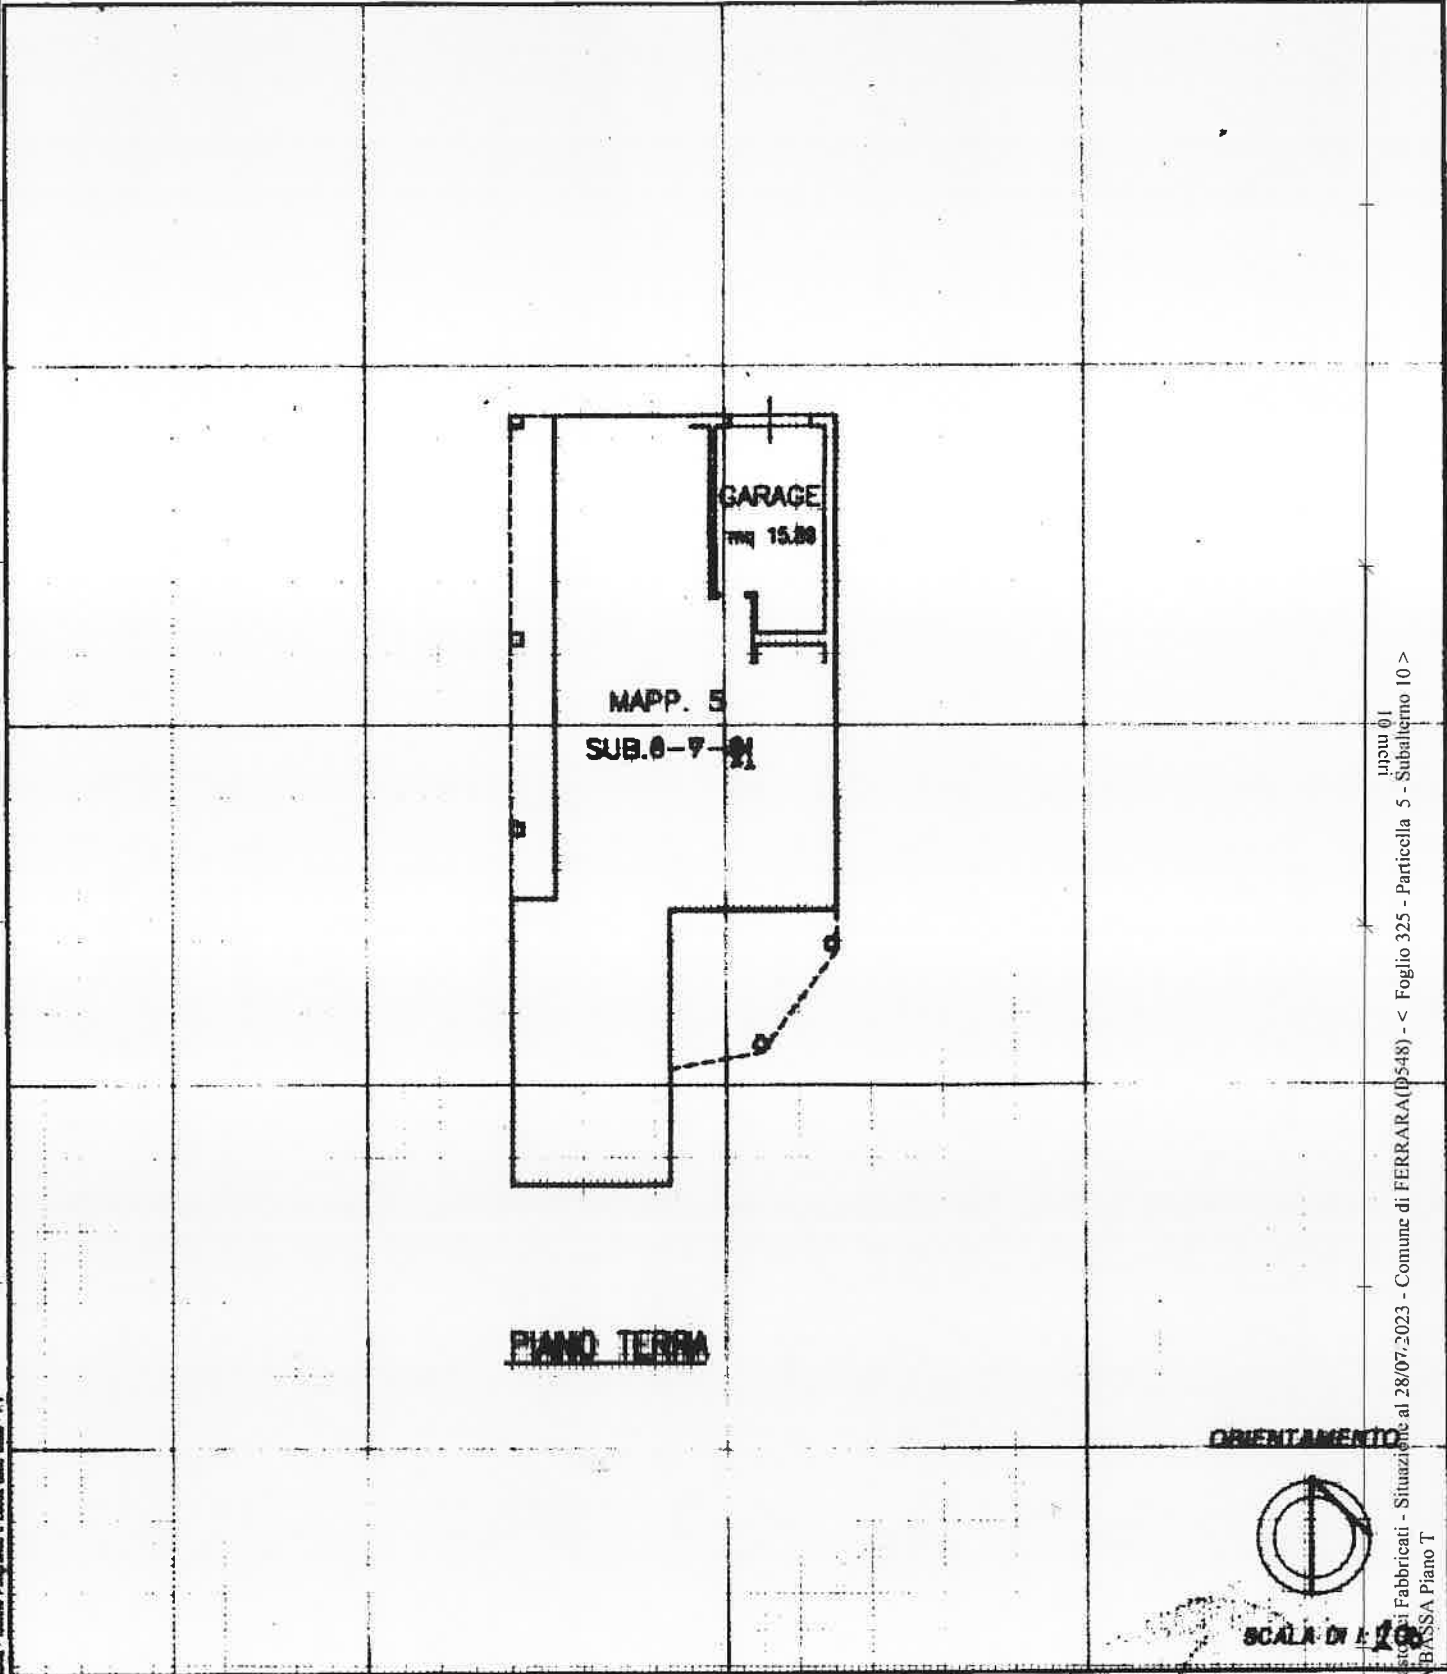

Ujpm 01  
Catasto di Fabbricati - Situazione al 28/07/2023 - Comune di FERRARA (D548) - < Foglio 325 - Particella 5 - Subalterno 10 >  
VIA C.BASSA Piano T

Dichiarazione di N.C.   
Ultima planimetria in atti  
Denuncia di variazione   
Data presentazione: 26/03/1999 - Data: 28/07/2023 - n. T113025 - Richiedente: GNTLRT61A23D548P  
Totale schede catastali identificate: 1  
F. 325  
n. 5 sub. 10  
Data: 28/07/2023

Compilata dal **Geometra**  
**BARIORI MAURO**  
iscritto all'Albo dei Geometri  
della provincia di **Ferrara** n. **1635**  
Data: **28/07/2023** Firma: **[Signature]**

RISERVATO ALL'UFFICIO  
Stampa: 28/07/2023  
Stampa: 28/07/2023