

Allegato 2

planimetria dimostrativa


● Fallimento

n°47/2021

PLANIMETRIA DIMOSTRATIVA 1 : 1000

DELL'IMMOBILE IN Comune di Fiscaglia, loc. Migliarino, Via Travaglio

LOTTO unico

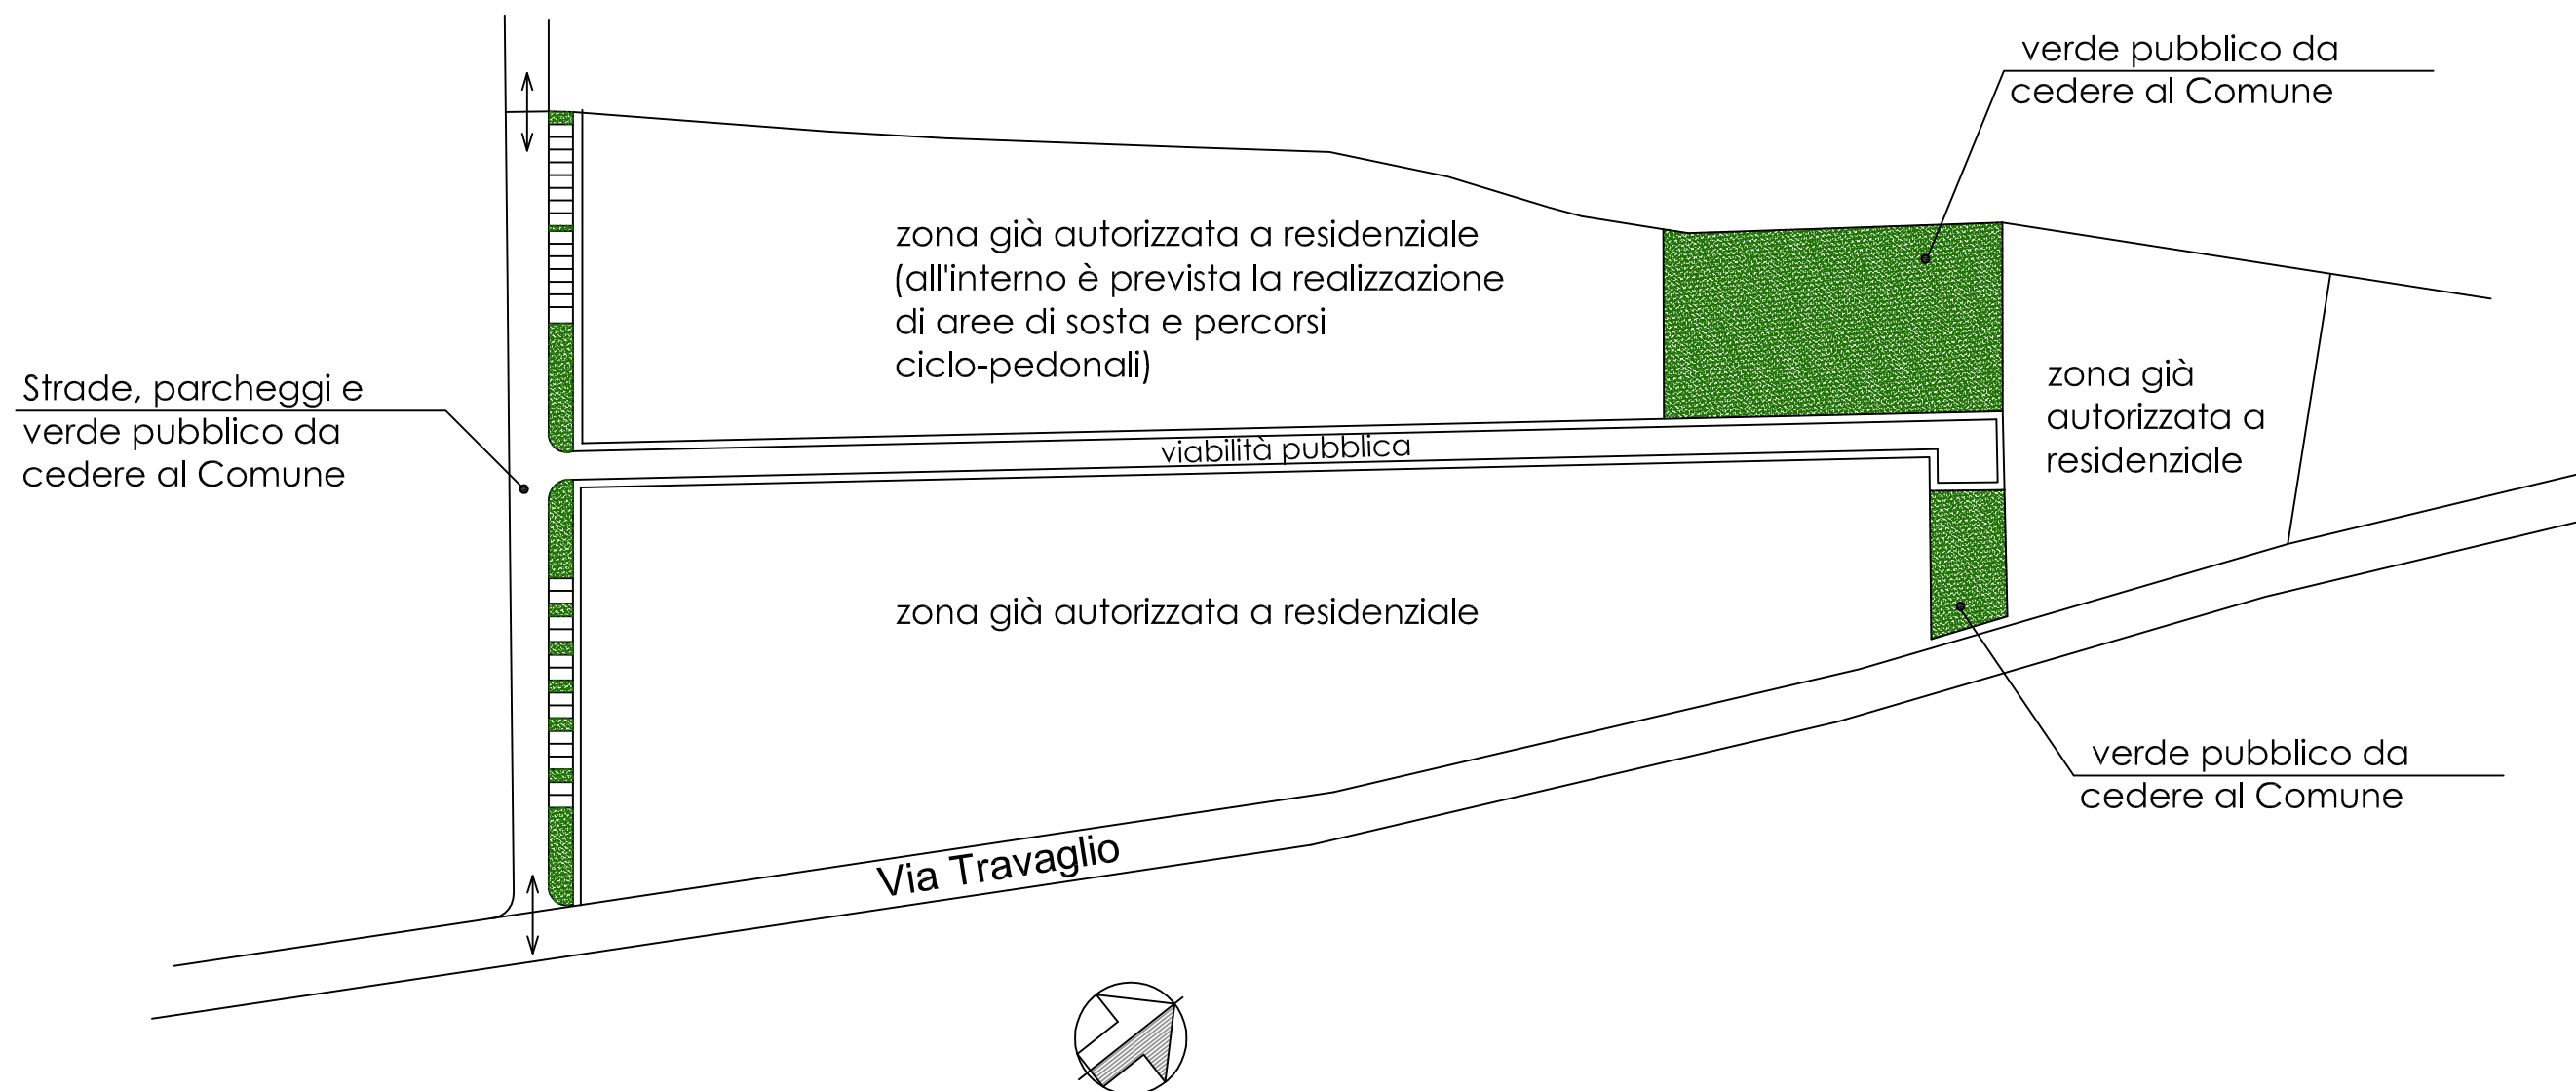

Comune di Fiscaglia
sez.B

Foglio 26 Mapp. 167 - 317 - 318 - 321 -
359 - 361 - 363 - 365 - 369