



Comune di CENTO - Foglio 4 Mapp. 647(laboratorio con servizi euffici oltre a corte esclusiva)

PIANTA PIANO TERRA

mapp. 1254 LOTTO 2

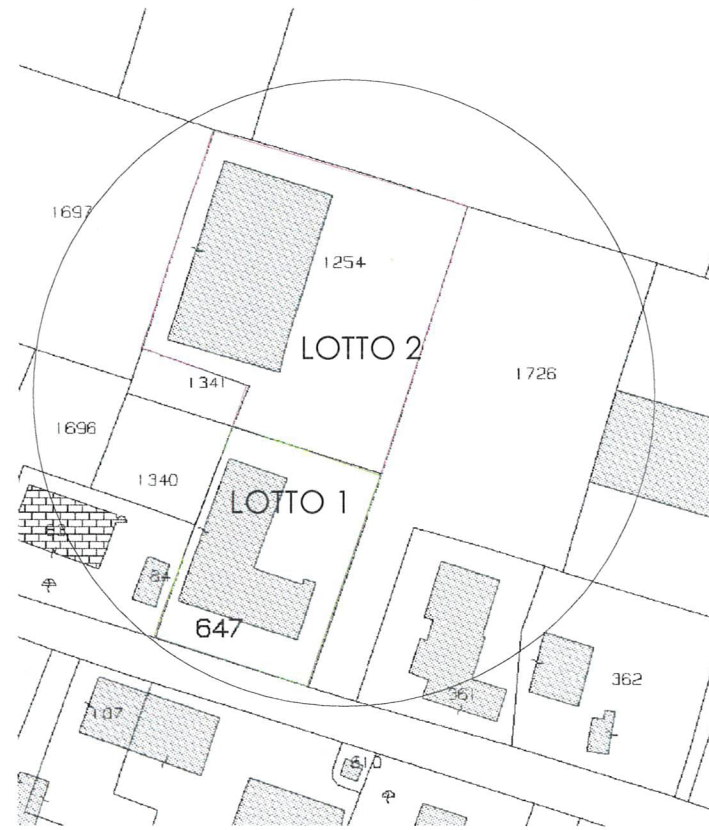

Stralcio di mappa
Comune di Cento fg 4 mapp 647
LOTTO 1

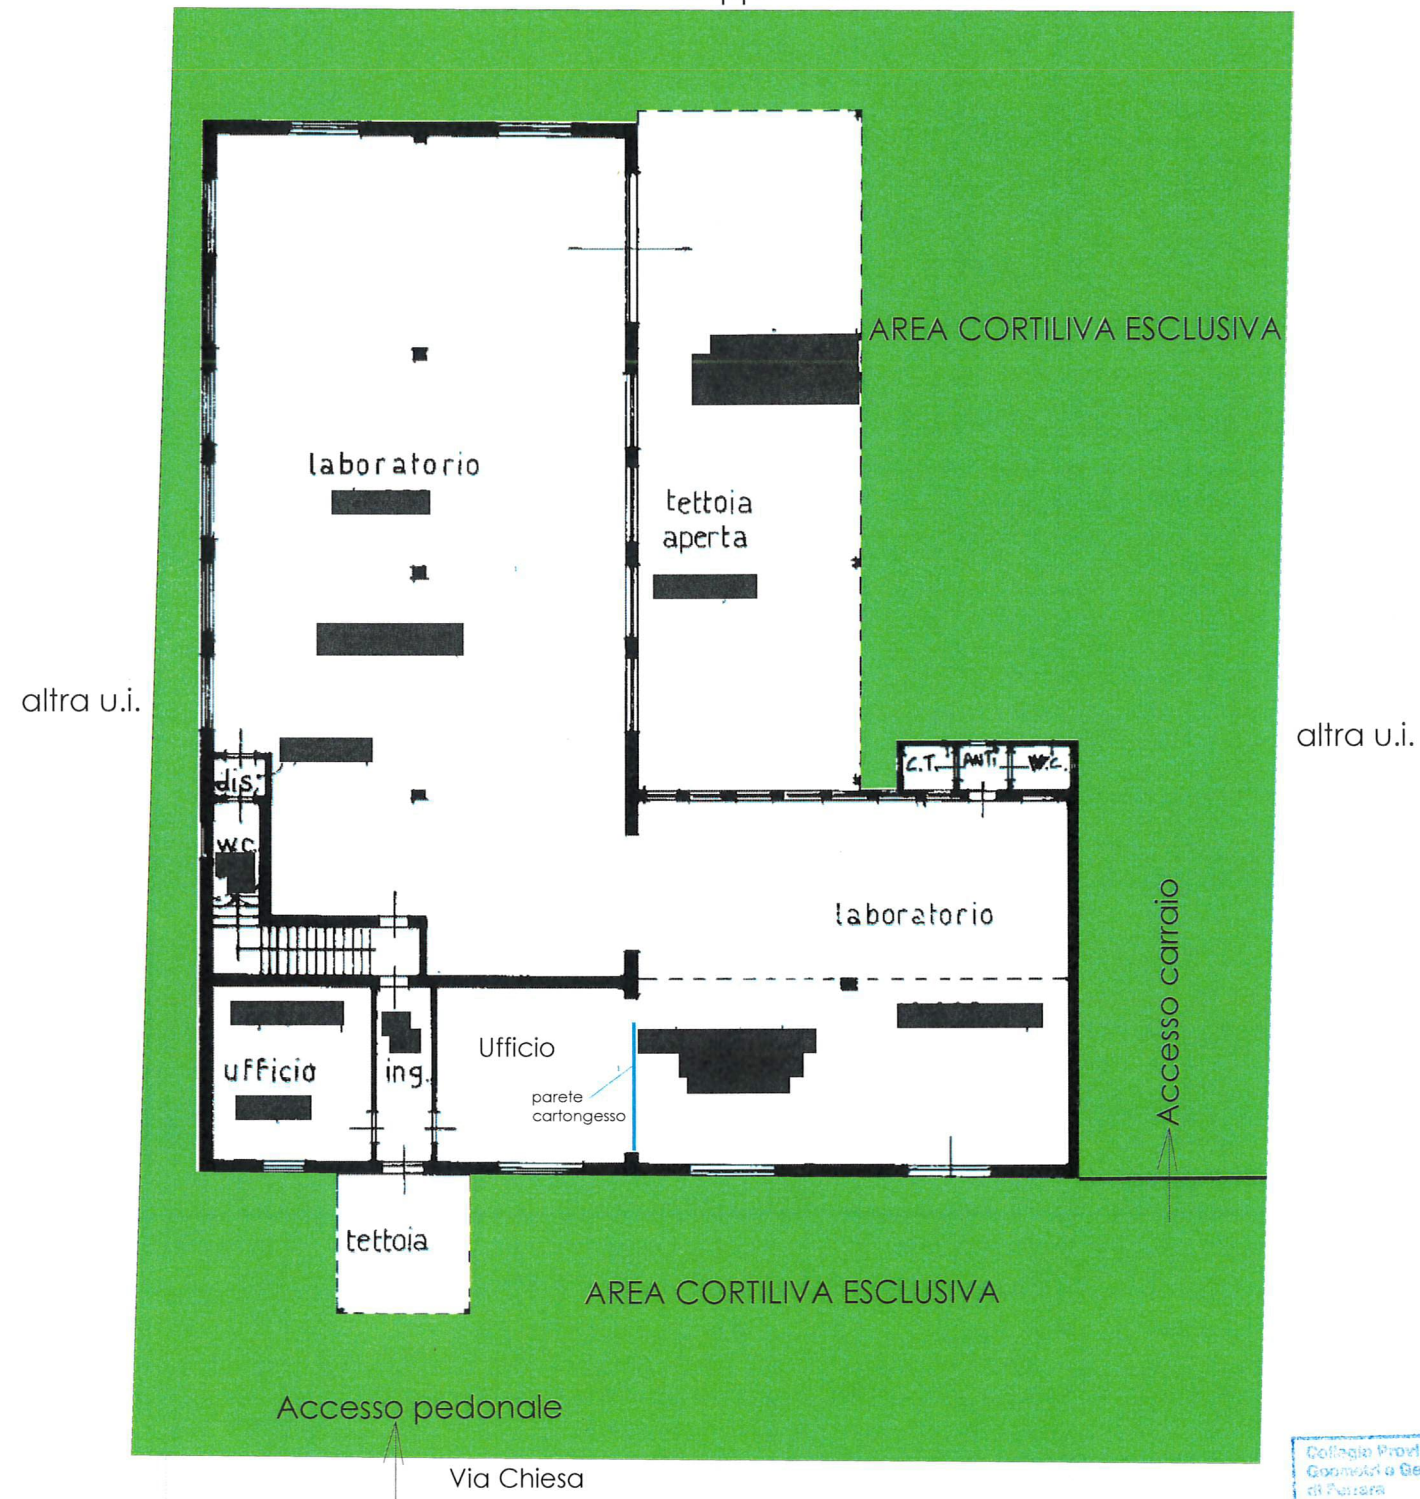

L'ESPERTO
ALLA STIMA


Collegio Provinciale
Geometri e Geometri Laureati
di Ferrara

Vigarano Mainarda

VIGARANO MAINARDA (FE)


Giurista Esperto

Comune di CENTO - Foglio 4 Mapp. 647 (laboratorio con servizi euffici oltre a corte esclusiva)

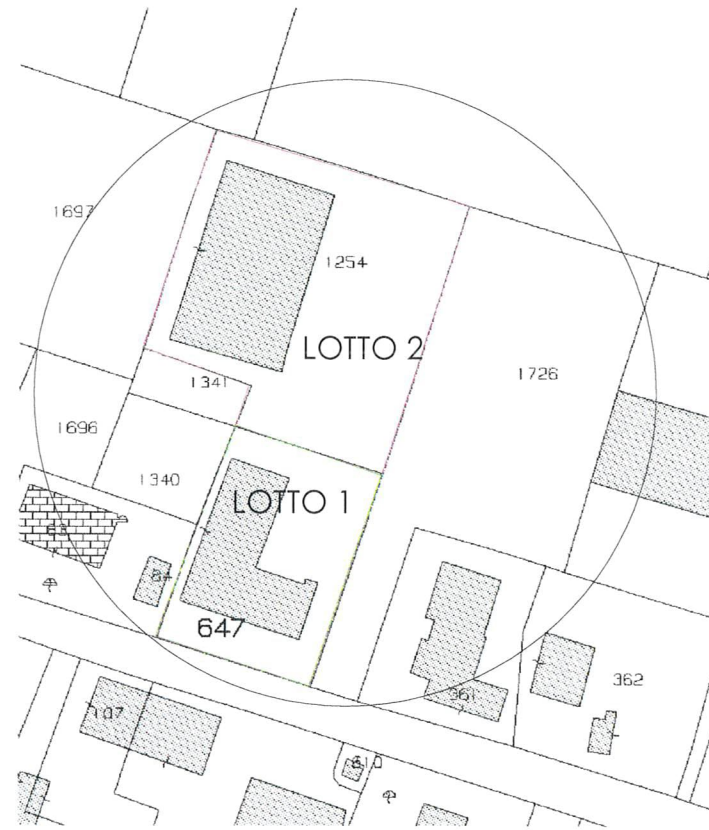

Stralcio di mappa
Comune di Cento fg 4 mapp 647
LOTTO 1

PIANTA PIANO PRIMO

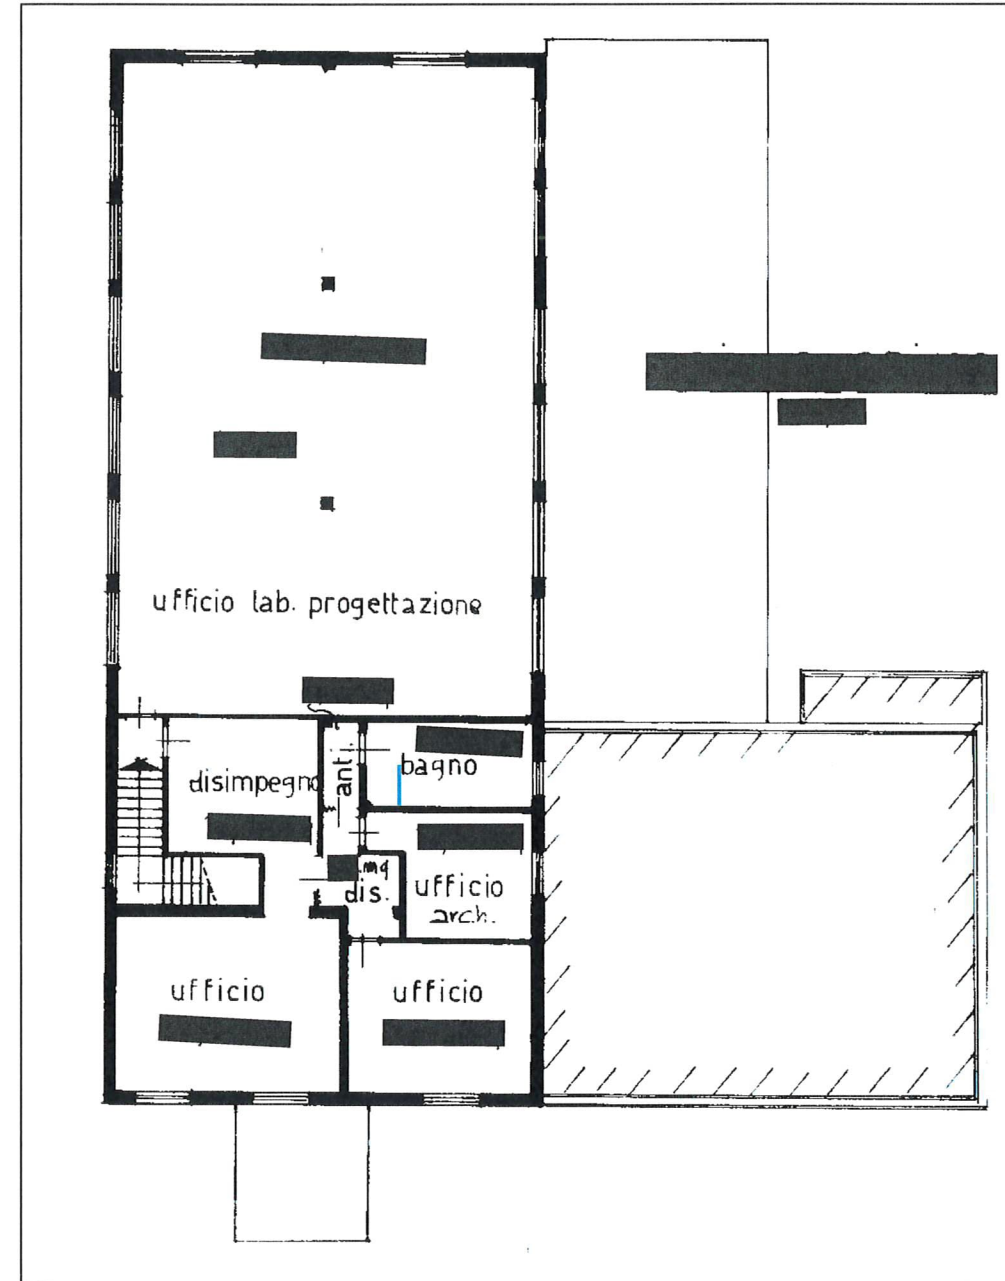


VIGARANO MAINARDA (FE)

L'ESPERTO
ALLA STIMA




MAPP. 1726

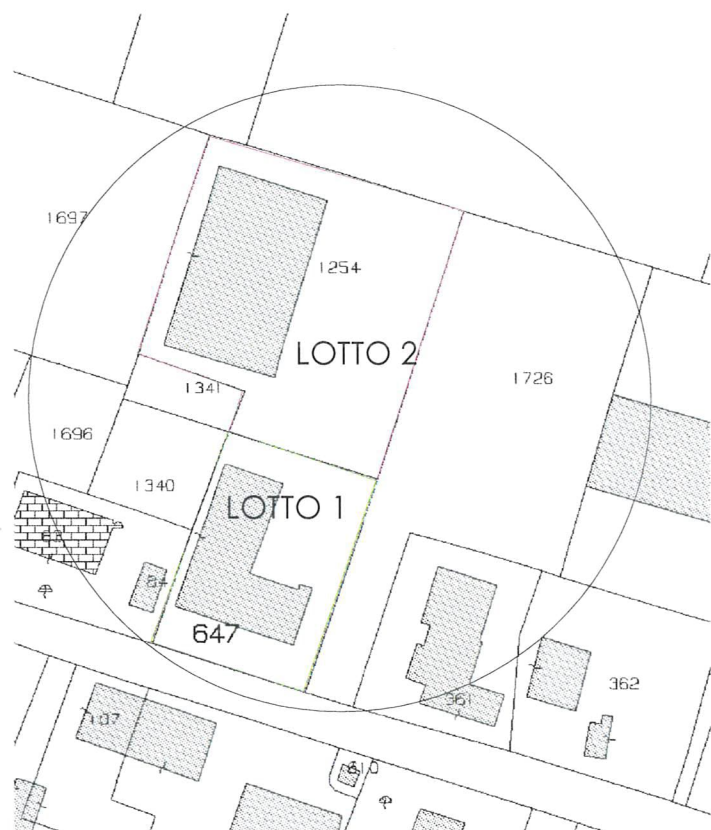

altra u.i.

Stralcio di mappa
Comune di Cento fg 4 mapp 1254
LOTTO 2

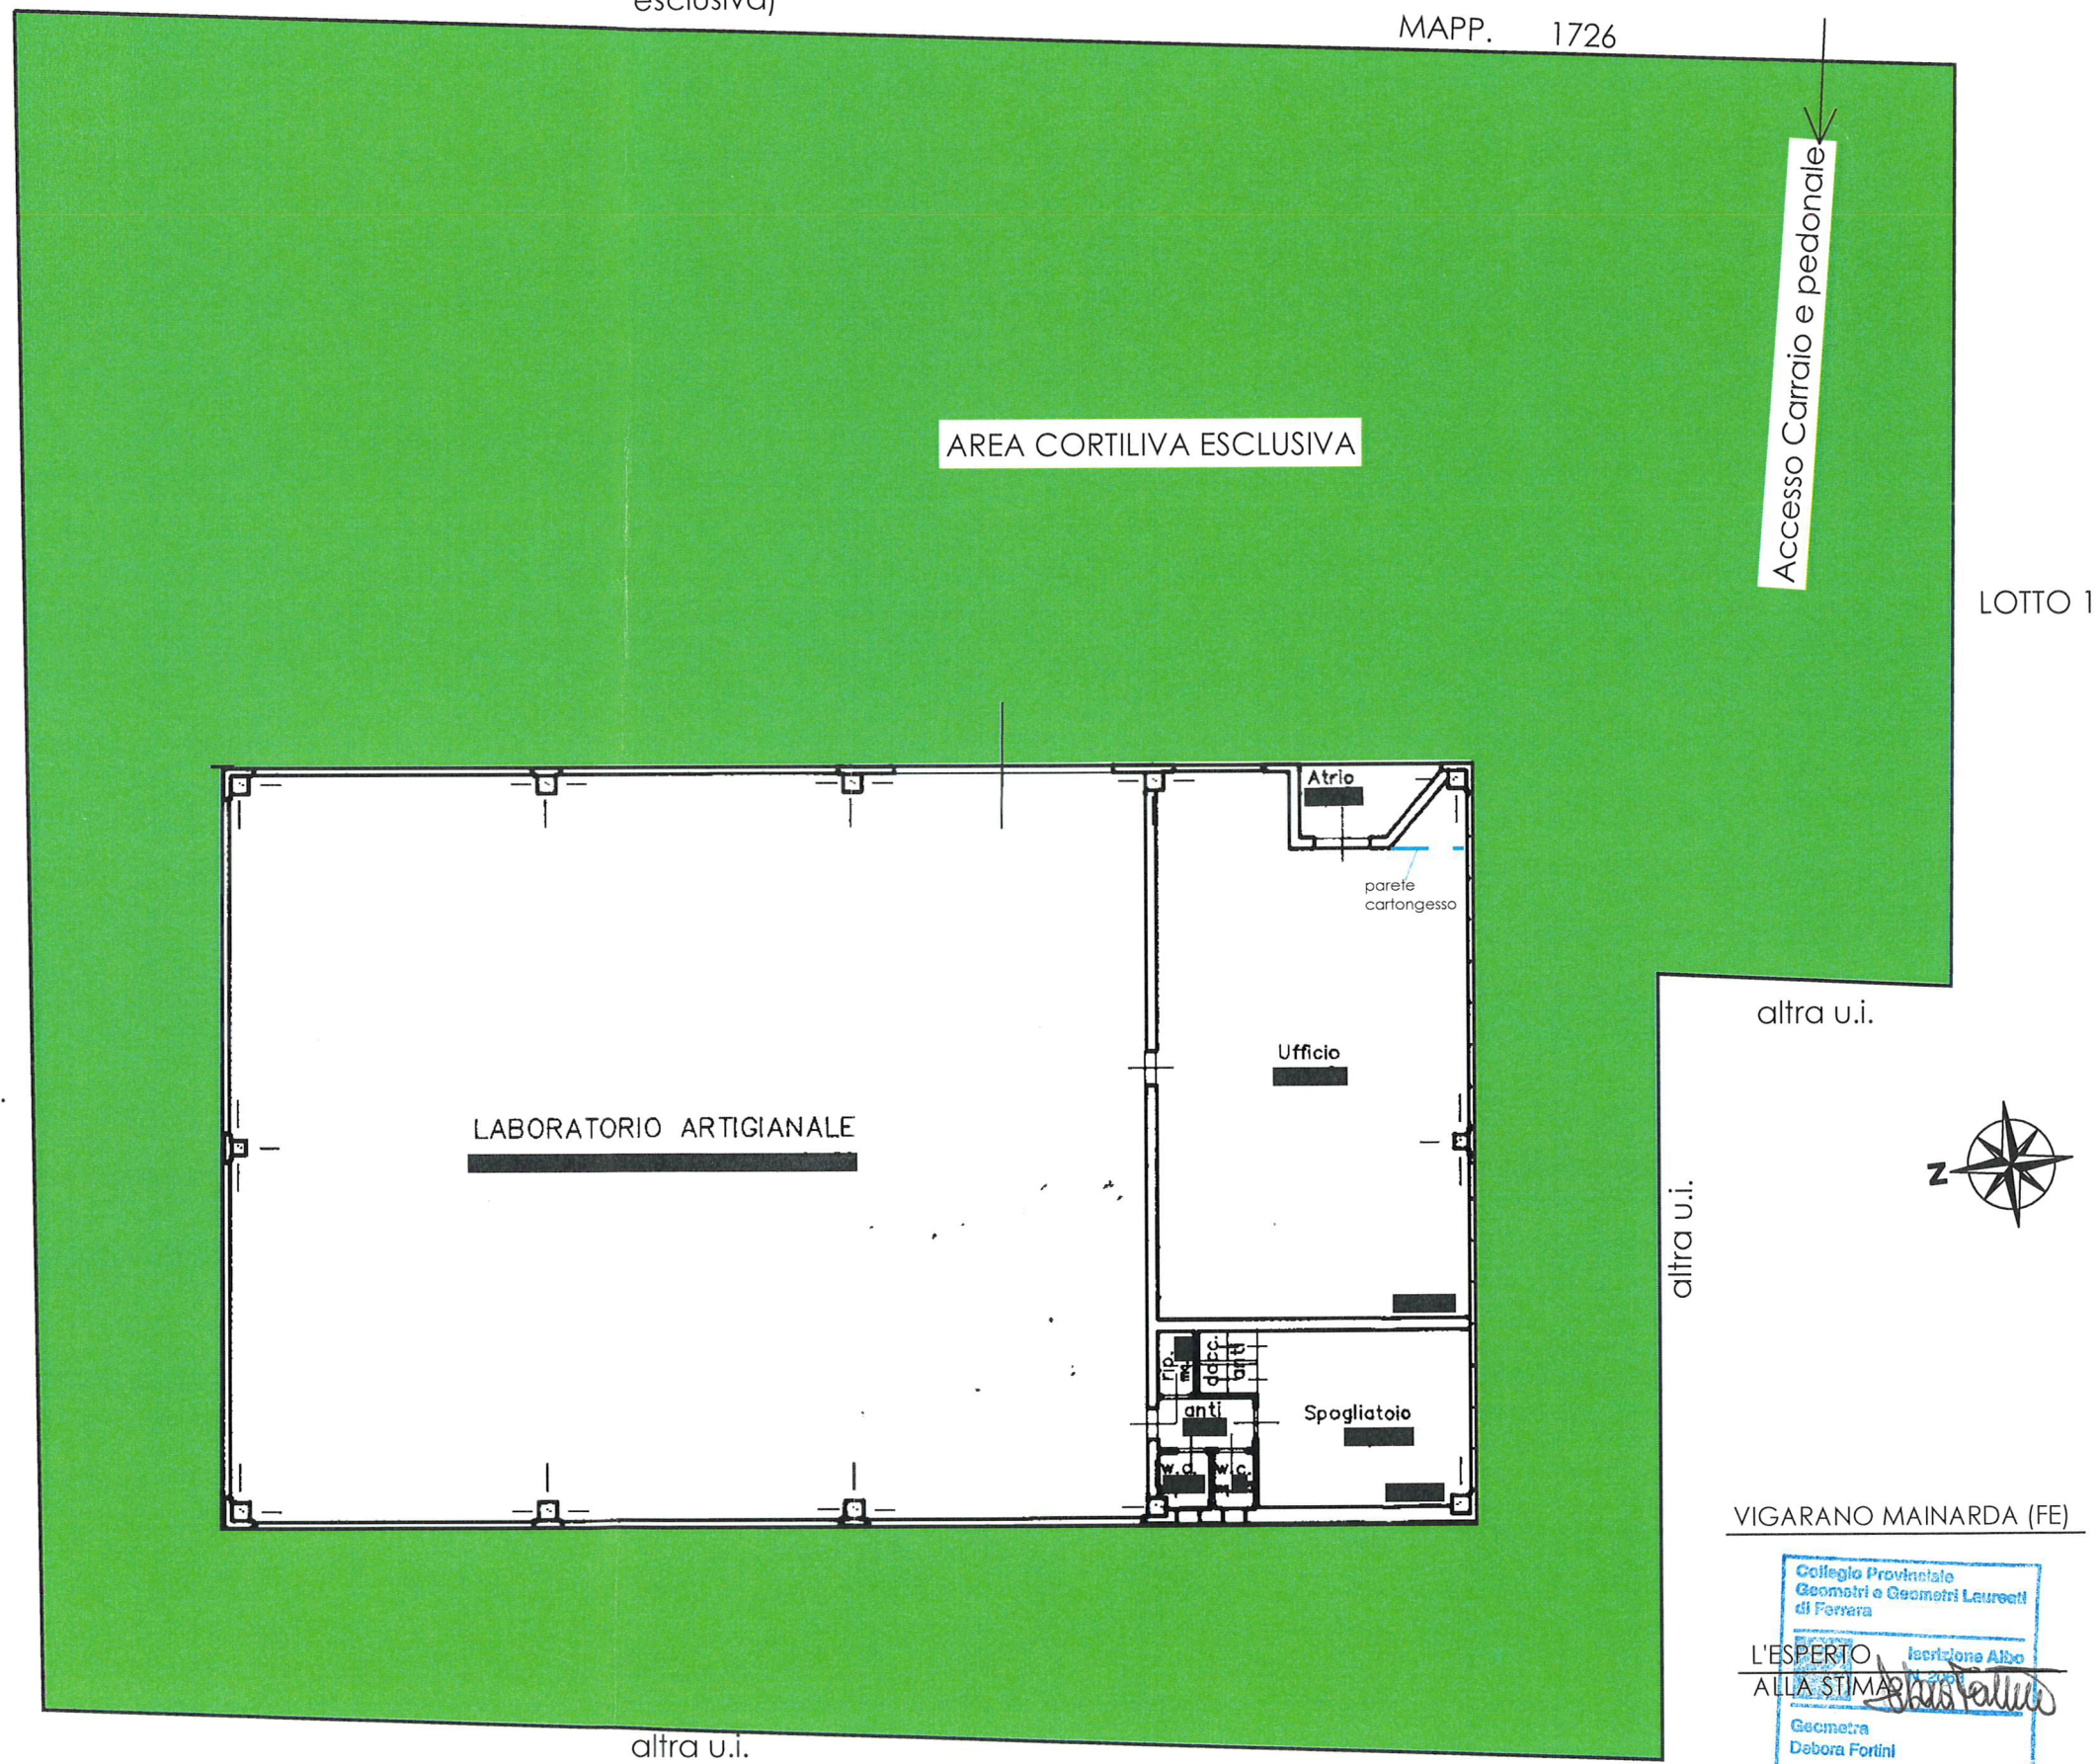

Accesso Carraio e pedonale

LOTTO 1

altra u.i.

altra u.i.

VIGARANO MAINARDA (FE)

Collegio Provinciale
Geometri e Geometri Laureati
di Ferrara

L'ESPERTO
ALLA STIMA

Geometra
Debora Fortini

altra u.i.