

Agenzia del Territorio
CATASTO FABBRICATI
Ufficio Provinciale di
Ferrara

ELABORATO PLANIMETRICO

Compilato da:
Botti Marco

Iscritto all'albo:
Geometri

Prov. Ferrara

N. 1701

Comune di Comacchio

Sezione: Foglio: 64


Particella: 279

Protocollo n. FE0013451 del 02/02/2007


Tipo Mappale n. 7364 del 19/01/2007

Dimostrazione grafica dei subalterni

Scala 1 : 500

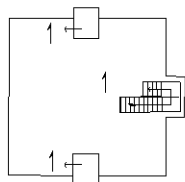

PIANO PRIMO

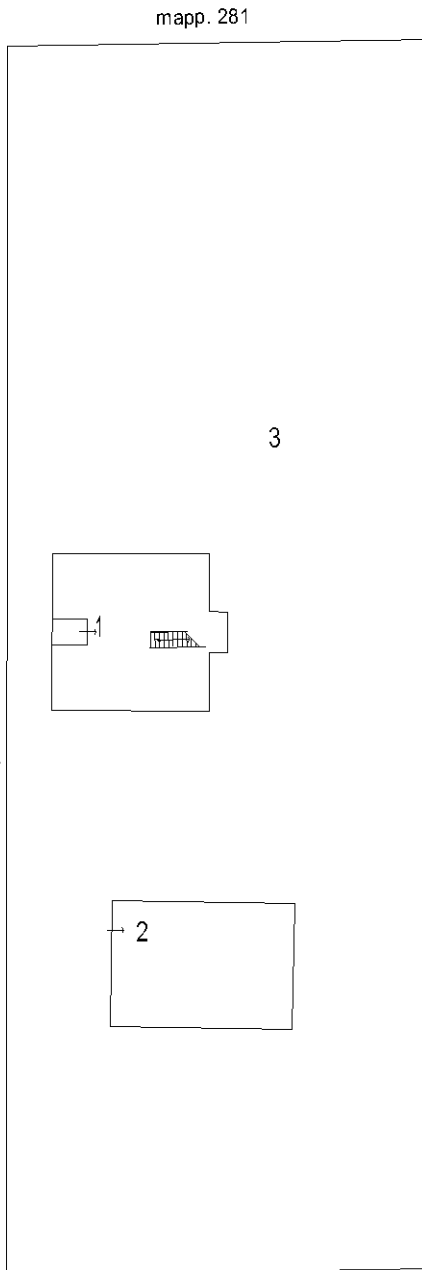

PIANO TERRA
con corte annessa

