


ALLEGATO 2

Documentazione catastale

N=33000

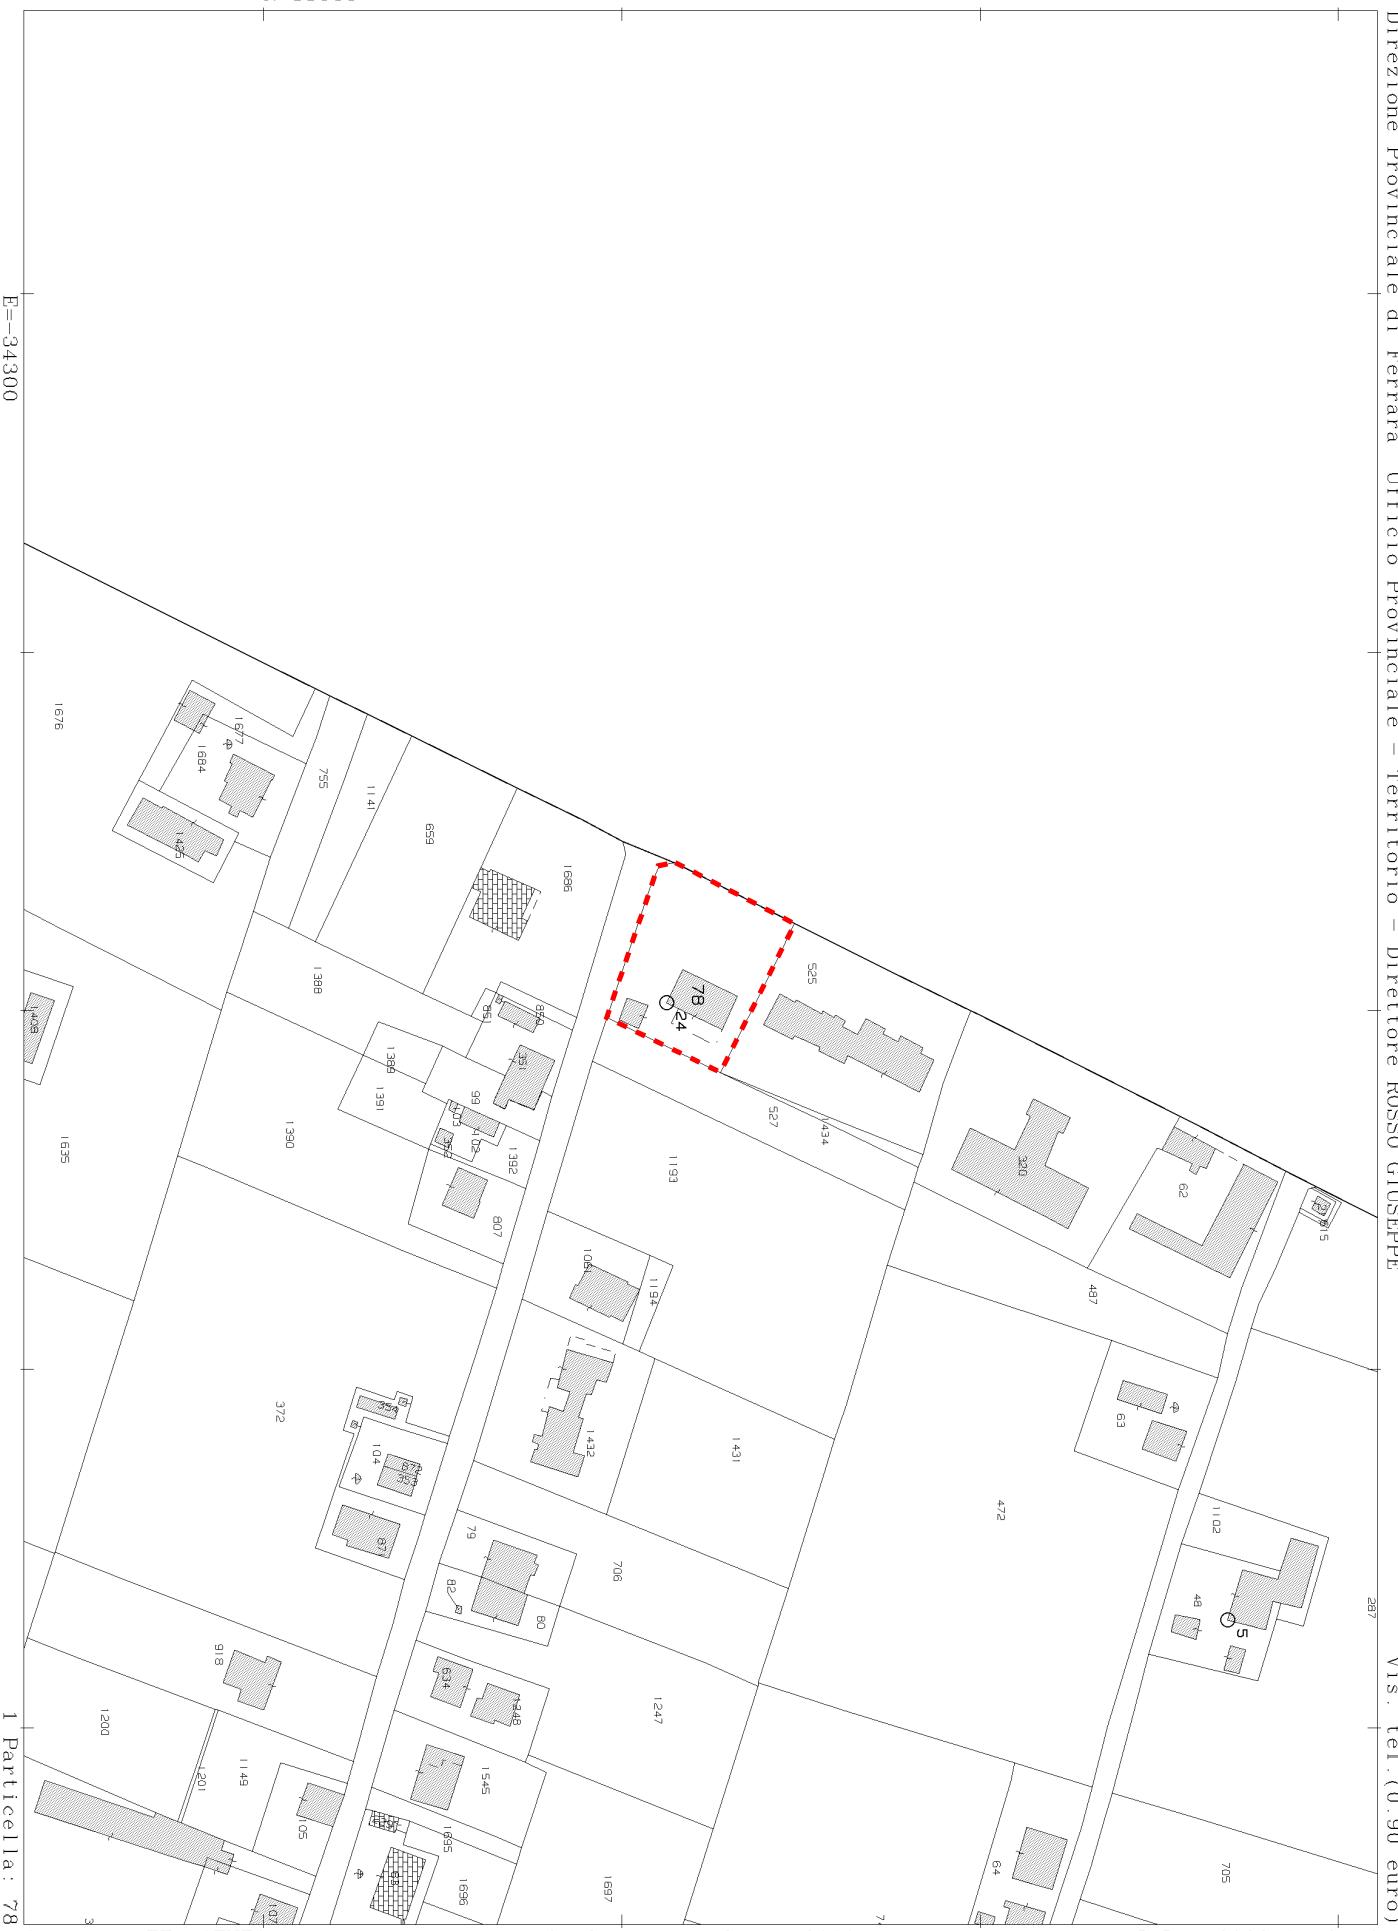

<p>MINISTERO DELLE FINANZE DIREZIONE GENERALE DEL CATASTO E DEI SS.TT.EE.</p> <p>CATASTO EDILIZIO URBANO (RDL 13-4-1939, n. 652)</p> <p>PIanimetria di u.i.u. in Comune di CENTO. via CHIESA civ.</p>		<p>MOD. AN (CEU) LIRE 400</p>				
<p>PIANO PRIMO H.290</p> <p>RAG. GAMBETTA E BALBONI</p> <p>TETTOIA</p> <p>LETTO LETTO</p> <p>LETTO BAGNO CORRIDOIO</p> <p>LETTO LETTO</p>						
<p>PIANO TERRA H.300</p> <p>CORTE COMUNE</p> <p>PONTECATO</p> <p>CANTINA</p> <p>SGAMBBERO</p> <p>INGRESSO</p> <p>CUCINA</p> <p>PRANZO</p> <p>CORTE COMUNE</p> <p>CORTE COMUNE</p> <p>LEGNAIA N.</p>						
<p>ORIENTAMENTO</p> <p>SCALA DI 1/200</p> <p><i>C. 3584/4</i></p> <p>RISERVATO ALL'UFFICIO</p>						
<table border="1"> <tr> <td> <input type="checkbox"/> Dichiarazione di N.C. <input type="checkbox"/> Denuncia di variazioni <input checked="" type="checkbox"/> Identificativi catastali n. 78 sub 3 au. 01 </td> <td> GEOM. GOZZI PAOLO Iscritto all'abro dei Geometri della provincia di FERRARA n. 1433 <i>Geometra</i> <i>Ferrara</i> <i>1433</i> <i>Geometra</i> <i>Ferrara</i> </td> </tr> <tr> <td colspan="2"> Compilata da (Nome cognome e nome) RISERVATO ALL'UFFICIO </td> </tr> </table>			<input type="checkbox"/> Dichiarazione di N.C. <input type="checkbox"/> Denuncia di variazioni <input checked="" type="checkbox"/> Identificativi catastali n. 78 sub 3 au. 01	GEOM. GOZZI PAOLO Iscritto all'abro dei Geometri della provincia di FERRARA n. 1433 <i>Geometra</i> <i>Ferrara</i> <i>1433</i> <i>Geometra</i> <i>Ferrara</i>	Compilata da (Nome cognome e nome) RISERVATO ALL'UFFICIO	
<input type="checkbox"/> Dichiarazione di N.C. <input type="checkbox"/> Denuncia di variazioni <input checked="" type="checkbox"/> Identificativi catastali n. 78 sub 3 au. 01	GEOM. GOZZI PAOLO Iscritto all'abro dei Geometri della provincia di FERRARA n. 1433 <i>Geometra</i> <i>Ferrara</i> <i>1433</i> <i>Geometra</i> <i>Ferrara</i>					
Compilata da (Nome cognome e nome) RISERVATO ALL'UFFICIO						
<p>Catasto dei Fabbricati - Situazione al 15/12/2023 - Comune di CENTO(C469) - < Foglio 4 - Particella 78 - Subalterno 3 ></p> <p>VIA CHIESA n. 158 Piano T-1</p>						

Ultima planimetria in atti

Data presentazione: 20/12/1999 - Data: 15/12/2023 - Richiedente: CCCPRZ67B09D548M

Totali schede: 1 - Formato di acquisizione: A3(297x420) - Formato stampa richiesto: A4(210x297)

MODULARIO
F. rig. rend. 407



MINISTERO DELLE FINANZE

DIPARTIMENTO DEL TERRITORIO


CATASTO EDILIZIO URBANO (RDL 13-4-1939, n. 652)

MOD. BN (CEU)

LIRE
500

Planimetria di u.i.u. in Comune di..... CENTO via CHIESA ci [REDACTED]

PIANO TERRA H. 300

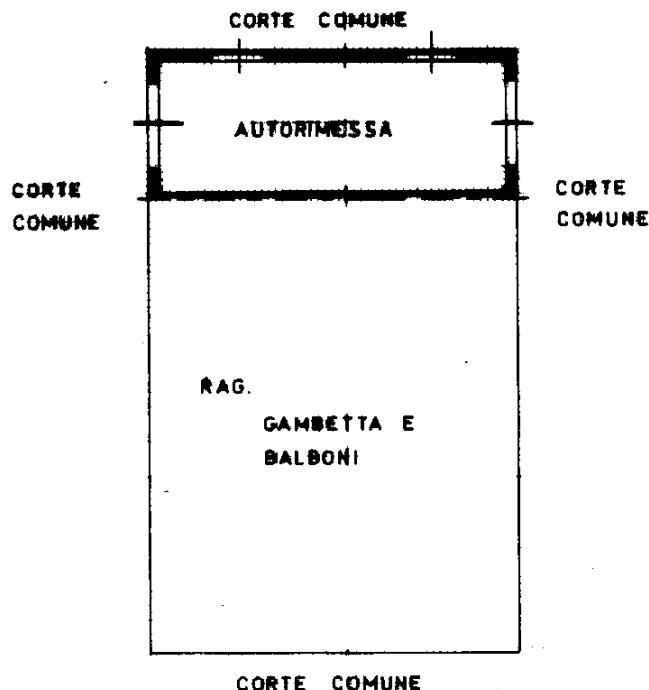

ORIENTAMENTO



SCALA DI 1:200

Dichiarazione di N.C.
Denuncia di variazione

Compilata da..... GEOM. GOZZI
(Titolo, cognome e nome)
PAOLO

RISERVATO ALL'UFFICIO

Ultima presentazione: 20/12/1999 - Data: 15/12/2023 - Richiedente: CCCPRZ67B09D548M

Totale p. schede: 1 - Formato di acquisizione: A4(210x297) - Formato stampa: A4(210x297)

n. 78 sub. 4

Scritto all'atto di..... GEOMETRA
della provincia di..... PIEMONTE
n. 1410

data Firma

03 386/08
S. Polomini