


N=32900

E=200

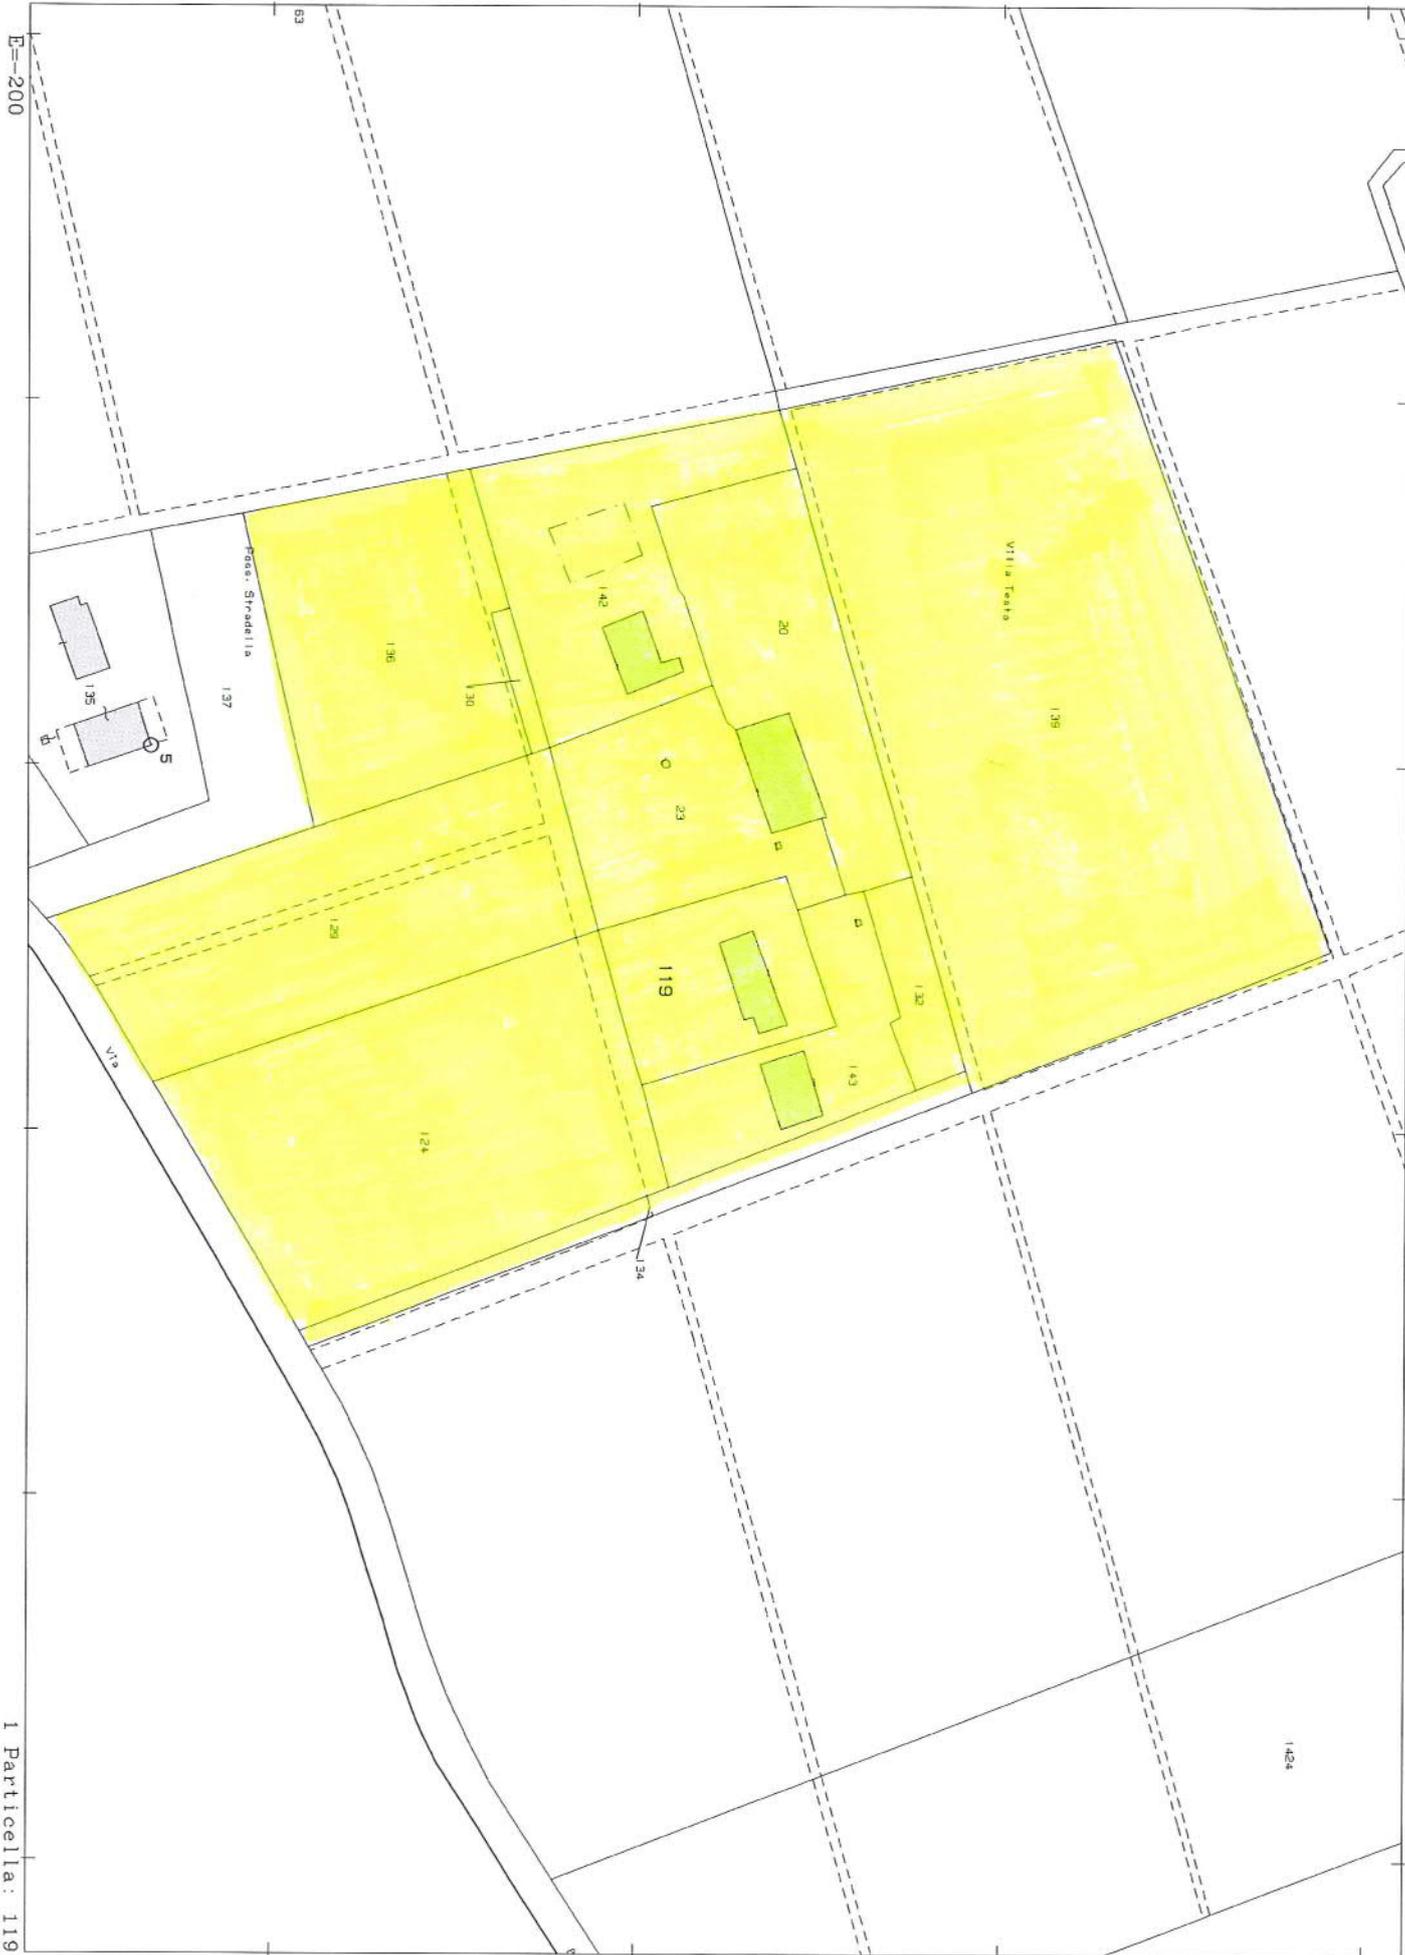

# ALLEGATO

- Elaborati planimetrici.
- Elenco subalterni.

Agenzia del Territorio  
**CATASTO FABBRICATI**  
Ufficio Provinciale di  
Ferrara

**ELABORATO PLANIMETRICO**

Compilato da:  
Taddia Claudio

Iscritto all'albo:  
Geometri

Prov. Ferrara

N. 1241

Comune di Ferrara

Sezione: Foglio: 180

Particella: 23


Protocollo n. 000242127 del 30/10/2002

Tipo Mappale n. del

Dimostrazione grafica dei subalterni

Scala 1 : 500

PIANTA PIANO TERRA

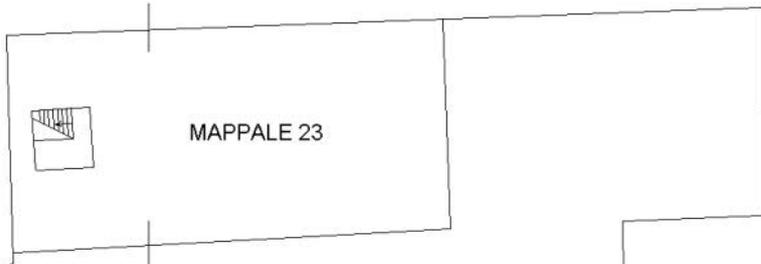

MAPPALE 23


PIANTA PIANO PRIMO




MAPPALE 23

MAPPALE 23

PIANTA SOTTOTETTO

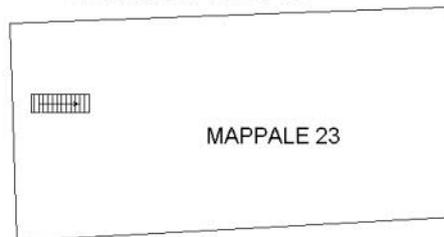

MAPPALE 23

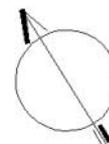

Ultima planimetria in atti