


N=34700

E=-18400

I Particella: 188

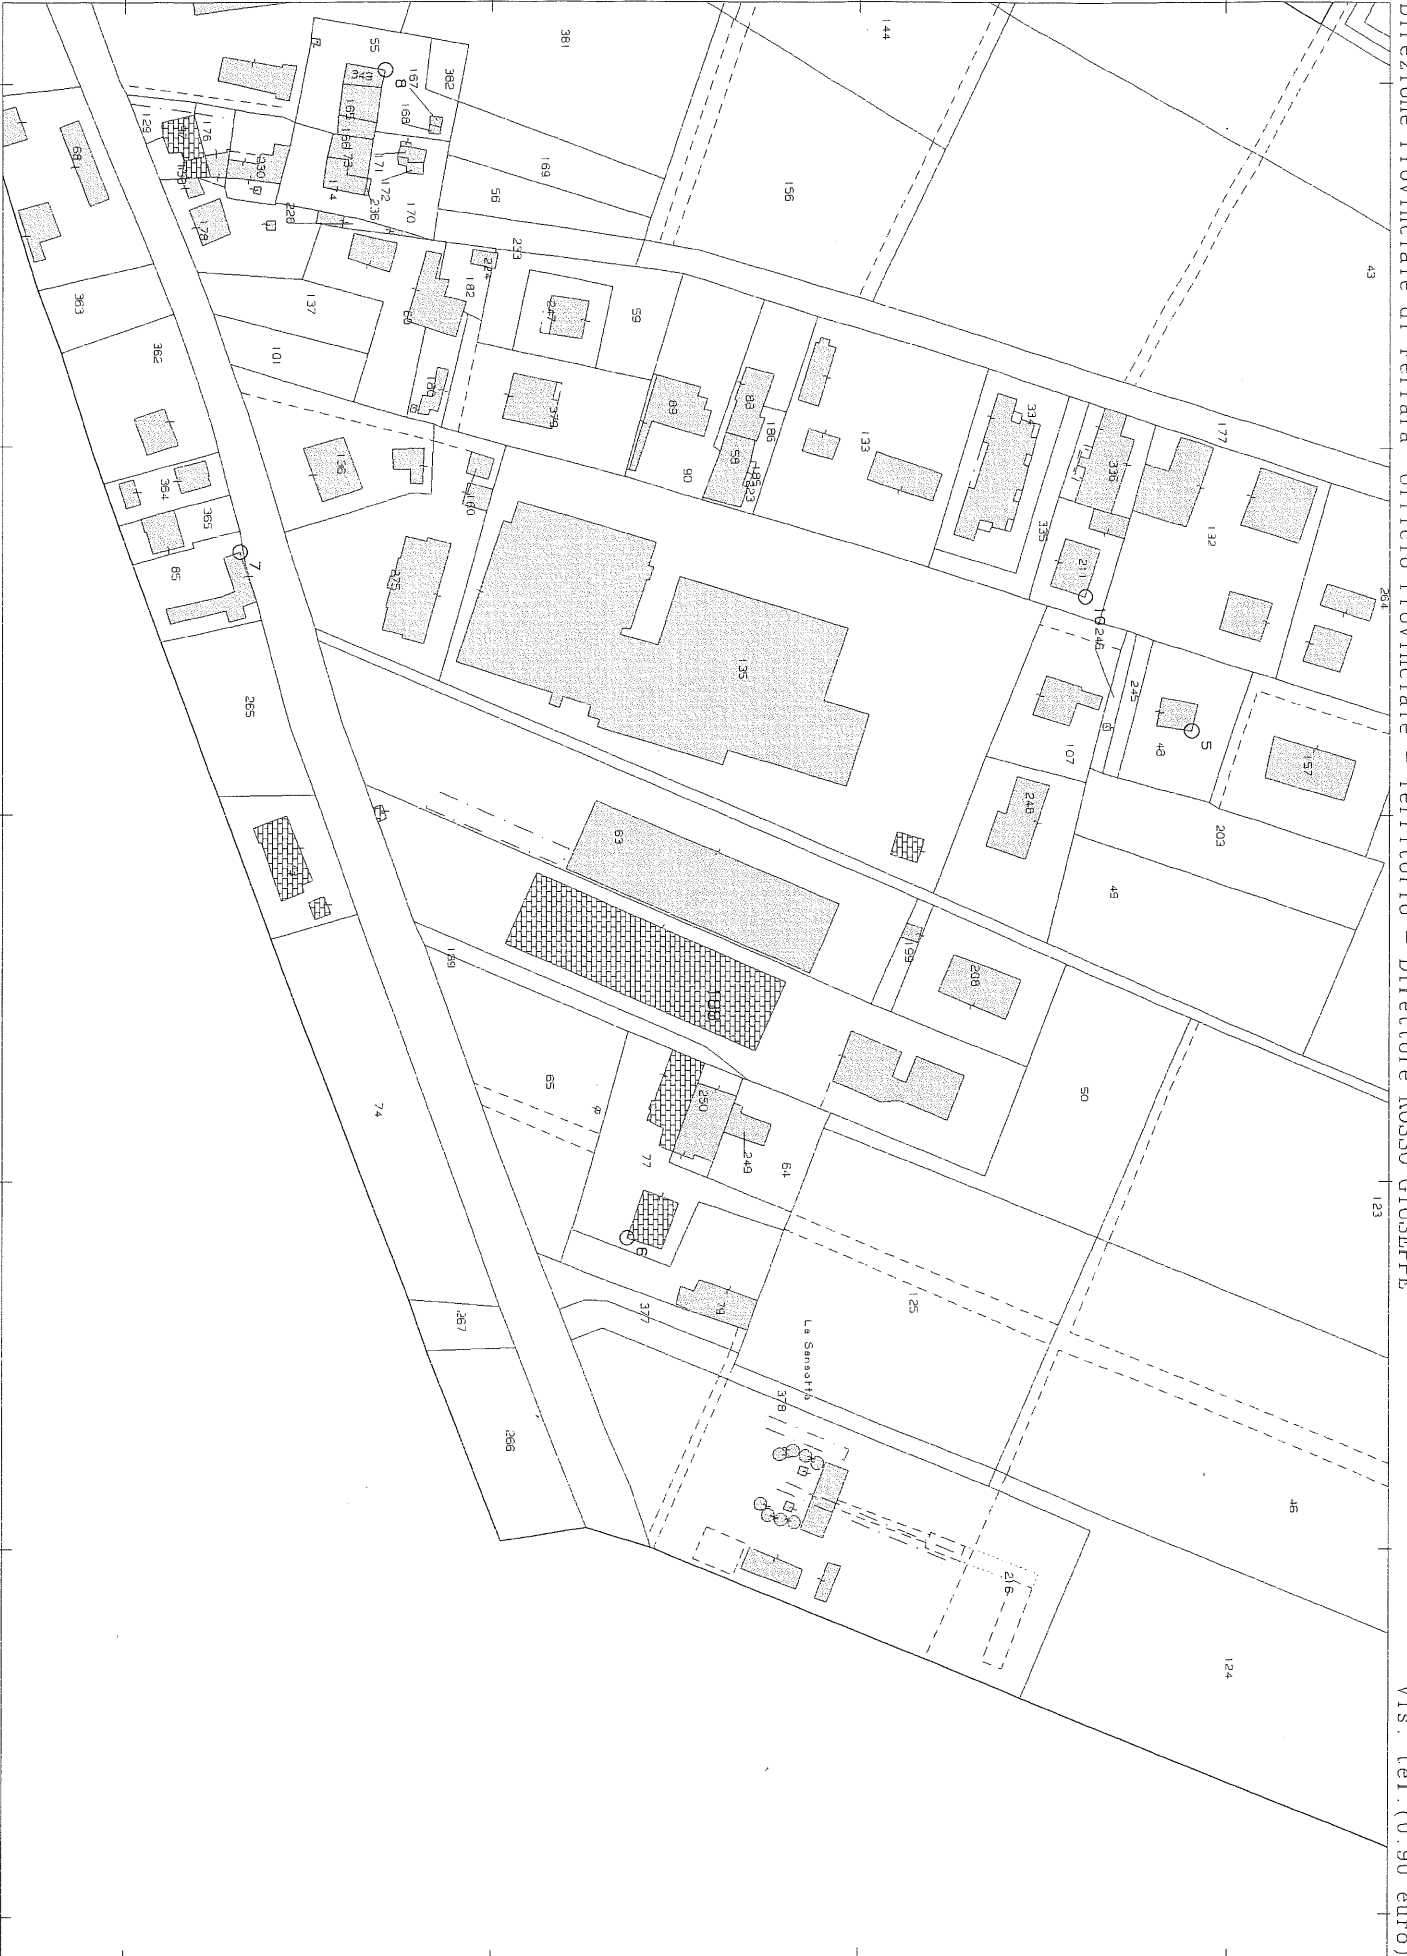

Direzione Provinciale di Ferrara Ufficio Provinciale - Territorio - Direttore ROSSO GIUSEPPE

Vis. tel. (0.90 euro)

Agenzia delle Entrate
CATASTO FABBRICATI
Ufficio Provinciale di
Ferrara

Dichiarazione protocollata n. FE0065819 del 24/10/2017

Planimetria di u.i.u. in Comune di Vigarano Mainarda

Via Cento

civ.

Identificativi Catastali:

Sezione:

Foglio: 31

Particella: 188

Subalterno: 32

Compilata da:
Bulzoni Massimo

Iscritto all'albo:
Geometri


Prov. Ferrara

N. 1465


Scheda n. 1

Scala 1:100


PIANO TERRA

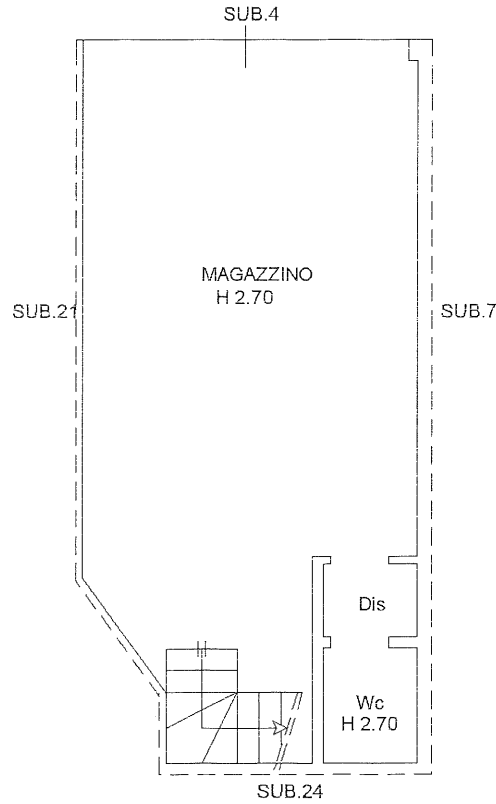

PIANO PRIMO

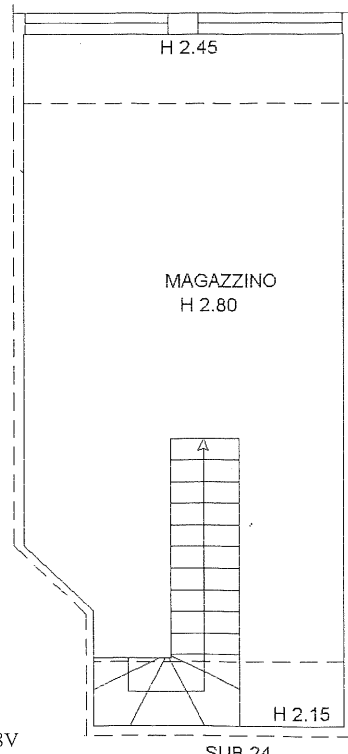

NORD

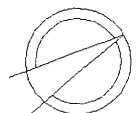

Ultima planimetria in atti

Data: 11/06/2024 - n. T208592 - Richiedente: BRLSFN58D08D548V

Totale schede: 1 - Formato di acquisizione: A4(210x297) - Formato stampa richiesto: A4(210x297)