

N=32700



E=-10000

I Particella: 682

Agenzia del Territorio  
**CATASTO FABBRICATI**  
Ufficio Provinciale di  
Ferrara


Dichiarazione protocollo n. FE0179409 del 13/11/2012  
Planimetria di u.i.u. in Comune di Ferrara  
Via Xx Settembre civ.

Identificativi Catastali:  
Sezione:  
Foglio: 389  
Particella: 682  
Subalterno: 20

Compilata da:  
Gavioli Stefania  
Isoritto all'albo:  
Geometri  
Prov. Ferrara N. 2300

Scheda n. 1 Scala 1:200

**PIANO TERRA (RIALZATO)**  
H.m. 3,00

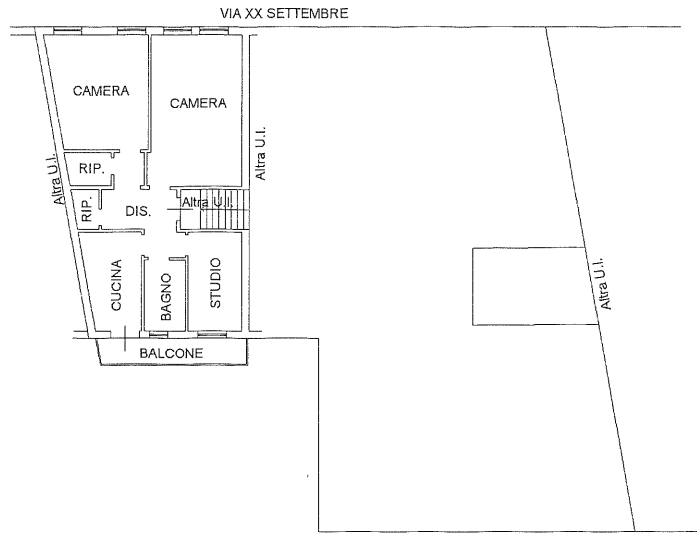

ipstr 01

Catasto dei Fabbricati - Situazione al 13/05/2024 - Comune di FERRARA (D548) - < Foglio 389 - Particella 682 - Subalterno 20 >  
VIA VENTI SETTEMBRE n. 130 Piano 1