

N=34200


E=-21400




Agenzia del Territorio  
**CATASTO FABBRICATI**  
Ufficio provinciale di Ferrara

ELABORATO PLANIMETRICO	Compilato da: Baraldi Barbara	Iscritto all'albo: Geometri	Prov. Ferrara	N. 1978
Comune di Vigarano Mainarda	Sezione:	Foglio:	Particella:	del
Dimostrazione grafica dei subalterni		Tipo Mappale n. 71863 del 16/04/2009 Scala 1 : 500		

mappale

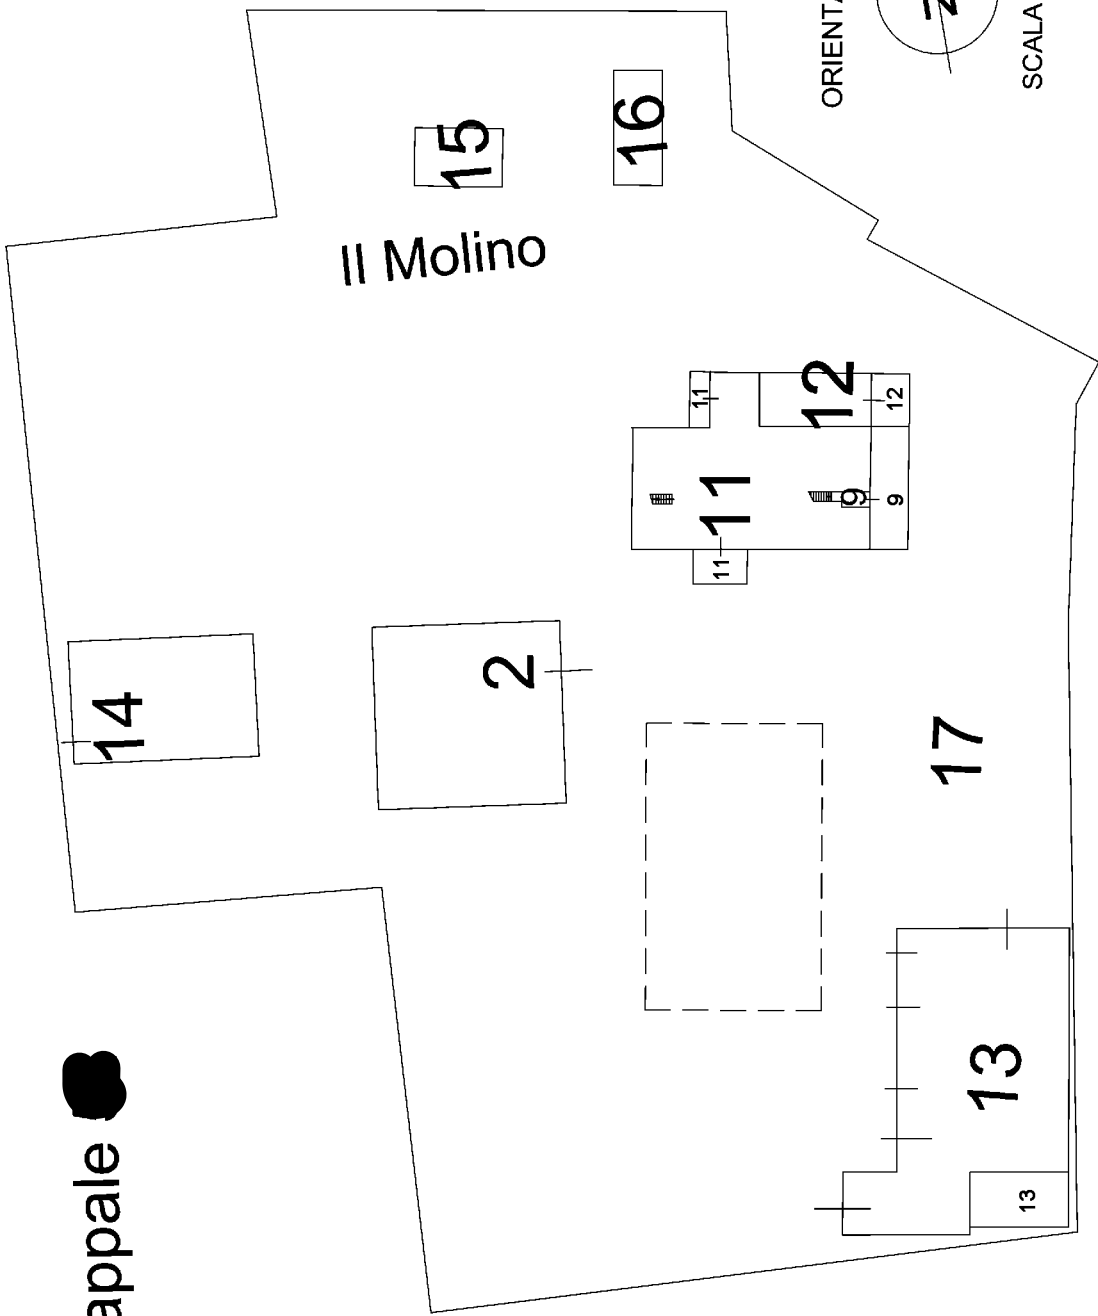

ORIENTAMENTO

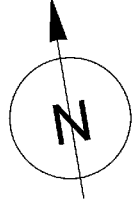


SCALA DI 1:500

# PIANO TERRA


Agenzia del Territorio  
**CATASTO FABBRICATI**  
Ufficio Provinciale di  
Ferrara

ELABORATO PLANIMETRICO	
Compilato da: Baraldi Barbara	
Iscritto all'albo: Geometri	
Prov. Ferrara	N. 1978


Comune di Vigarano Mainarda	Protocollo n. FE0218510 del 06/12/2010
Sezione: Foglio: ● Particella: ●	Tipo Mappale n. 71863 del 16/04/2009
Dimostrazione grafica dei subalterni	
Scala 1 : 500	

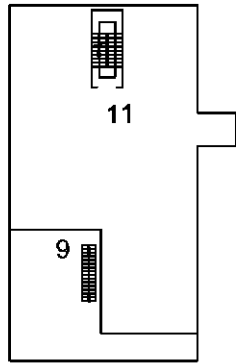

PIANO PRIMO

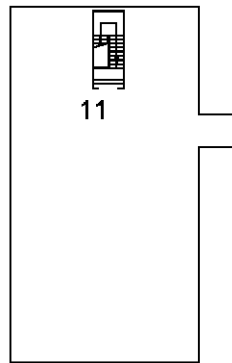

PIANO SECONDO

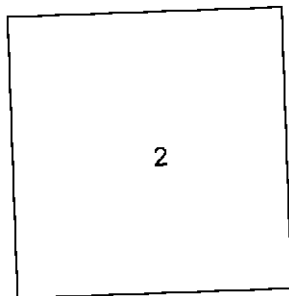

PIANO PRIMO

ORIENTAMENTO




SCALA DI 1:500


Ultima planimetria in atti

**Agenzia delle Entrate**  
**CATASTO FABBRICATI**  
Ufficio provinciale di Ferrara



<b>ELABORATO PLANIMETRICO</b>	Compilato da: Cervellati Michele	Iscritto all'albo: Geometri	Prov. Ferrara	N. 1800
Comune di Vigarano Mainarda	Sezione: Foglio	Particella	Prp0004235 n. 23/12/2023	del
Dimostrazione grafica dei subalterni				
Tipo Mappale n. 99229 del 01/12/2023 Scala 1 : 1000				

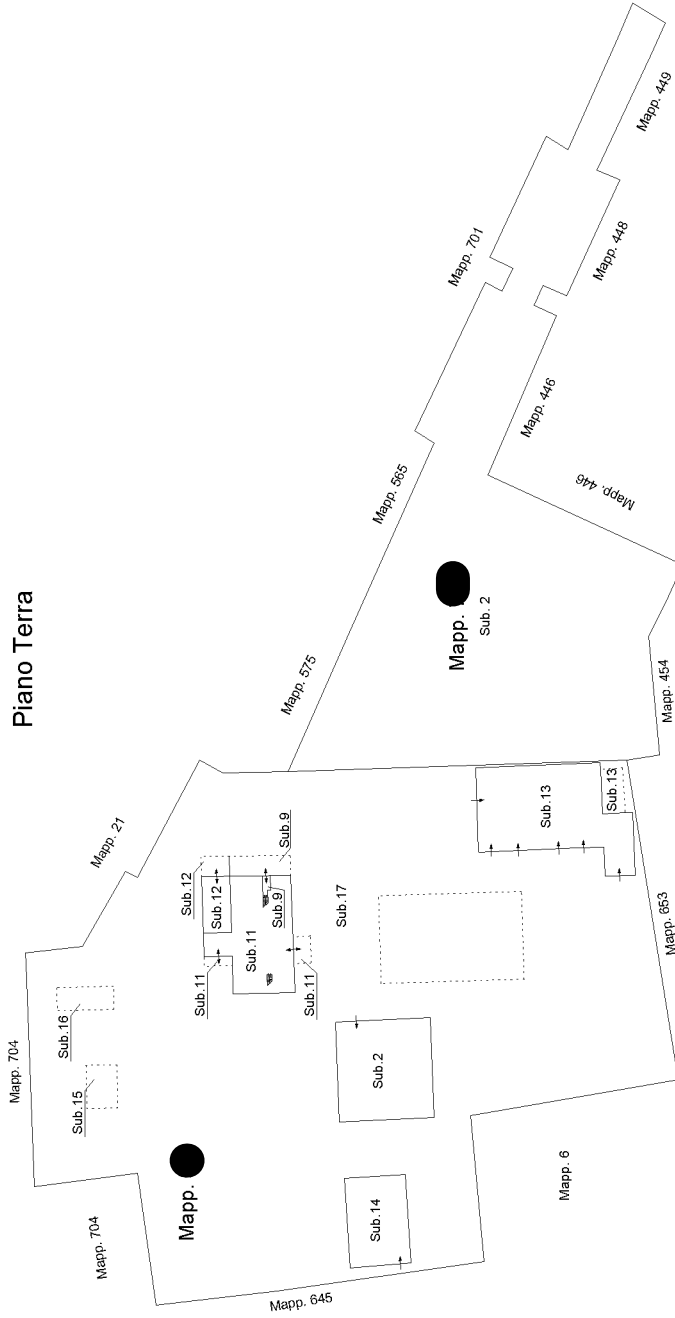

**Piano Secondo**

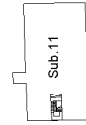

**Piano Primo**

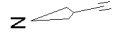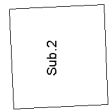

**Agenzia del Territorio  
CATASTO FABBRICATI  
Ufficio Provinciale di  
Ferrara**

Dichiarazione protocollo n. FE0218512 del 06/12/2010

Planimetria di u.i.u. in Comune di Vigarano Mainarda

Via Rondona

civ. 11/1

Identificativi Catastali:

Sezione:

Foglio:

Particella:

Subalterno:

Compilata da:

Baraldi Barbara

Iscritto all'albo:


Geometri

Prov. Ferrara

N. 1978

Scheda n. 1

Scala 1:200

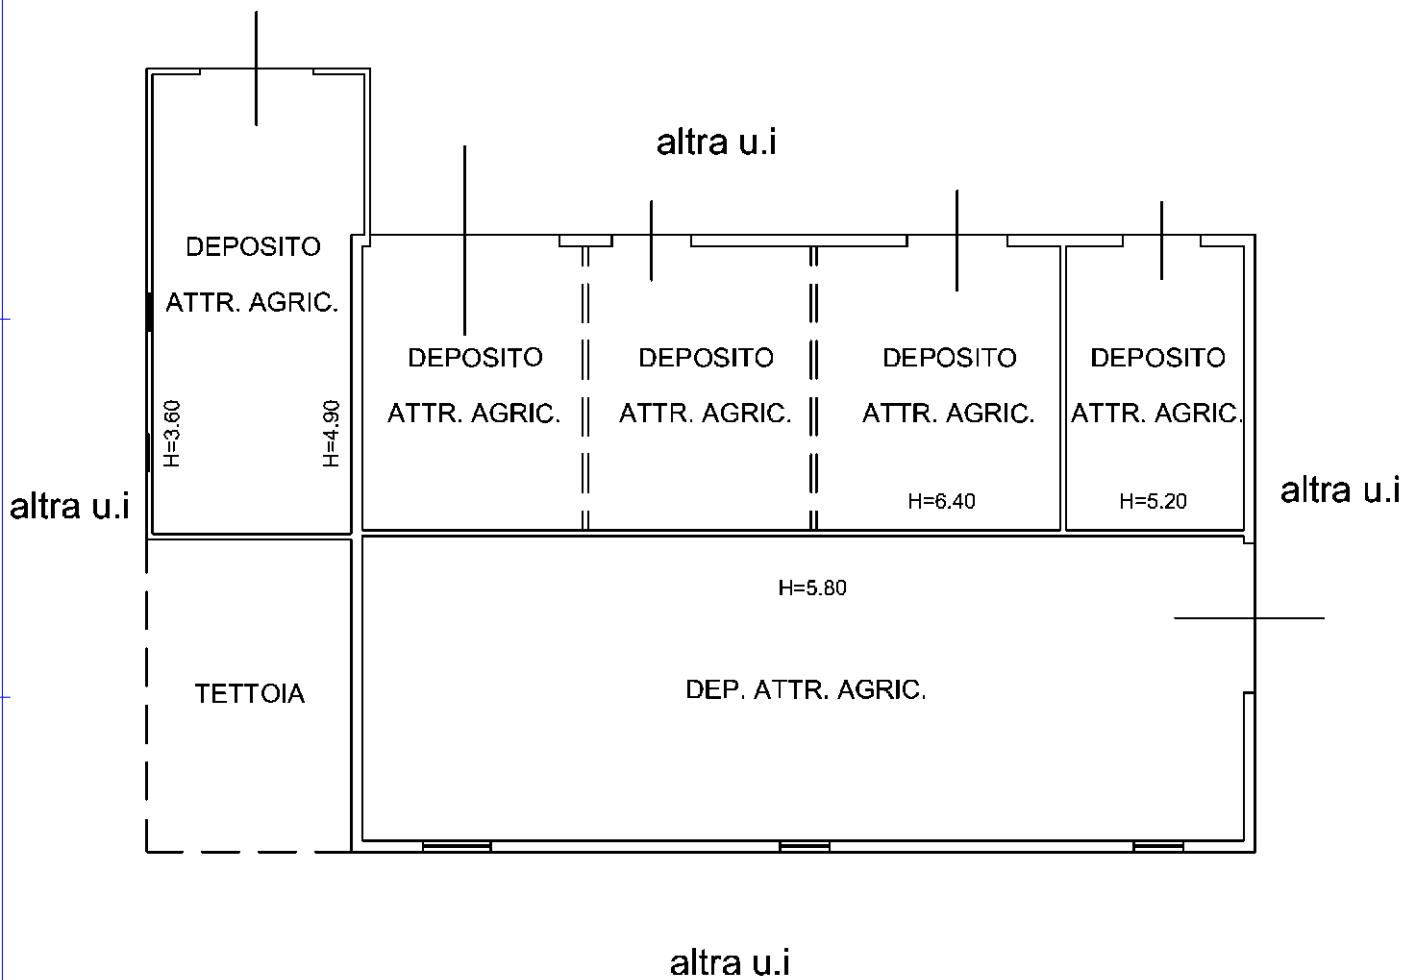

PIANO TERRA

ORIENTAMENTO



SCALA DI 1:200

Catasto dei Fabbricati - Situazione al 02/03/2023 - Comune di VIGARANO MAINARDA (L.868) - < Foglio 11/1 - Particella 11/1 - Subalterno 11/1/1  
 VIA RONDONA n. 11/1 - Piano T

Comune di Vigarano Mainarda (FE),

Via Rondona, c.n. ●●

Catasto Fabbricati:

Magazzino - Foglio ● mapp. ● sub. 18 ●

Scala 1:200

(\*) *Immobile al grezzo*  
*Vedi precisazioni in perizia*

Corte comune  
Sub. 17

Deposito (\*)

Deposito (\*)

Deposito agricolo (\*)

Corte comune  
Sub. 17

653

Mapp. 712

