

**Agenzia del Territorio
CATASTO FABBRICATI
Ufficio Provinciale di
Ferrara**

Dichiarazione protocollo n. FE0093143 del 18/05/2007

Planimetria di u.i.u. in Comune di Ferrara

Via Olmo

civ. 10

Identificativi Catastali:

Sezione:
Foglio: 308
Particella: 126
Subalterno: 4


Compilata da:
Padovani Marco

Iscritto all'albo:
Geometri


Prov. Ferrara

N. 1611


Scheda n. 1 Scala 1:200

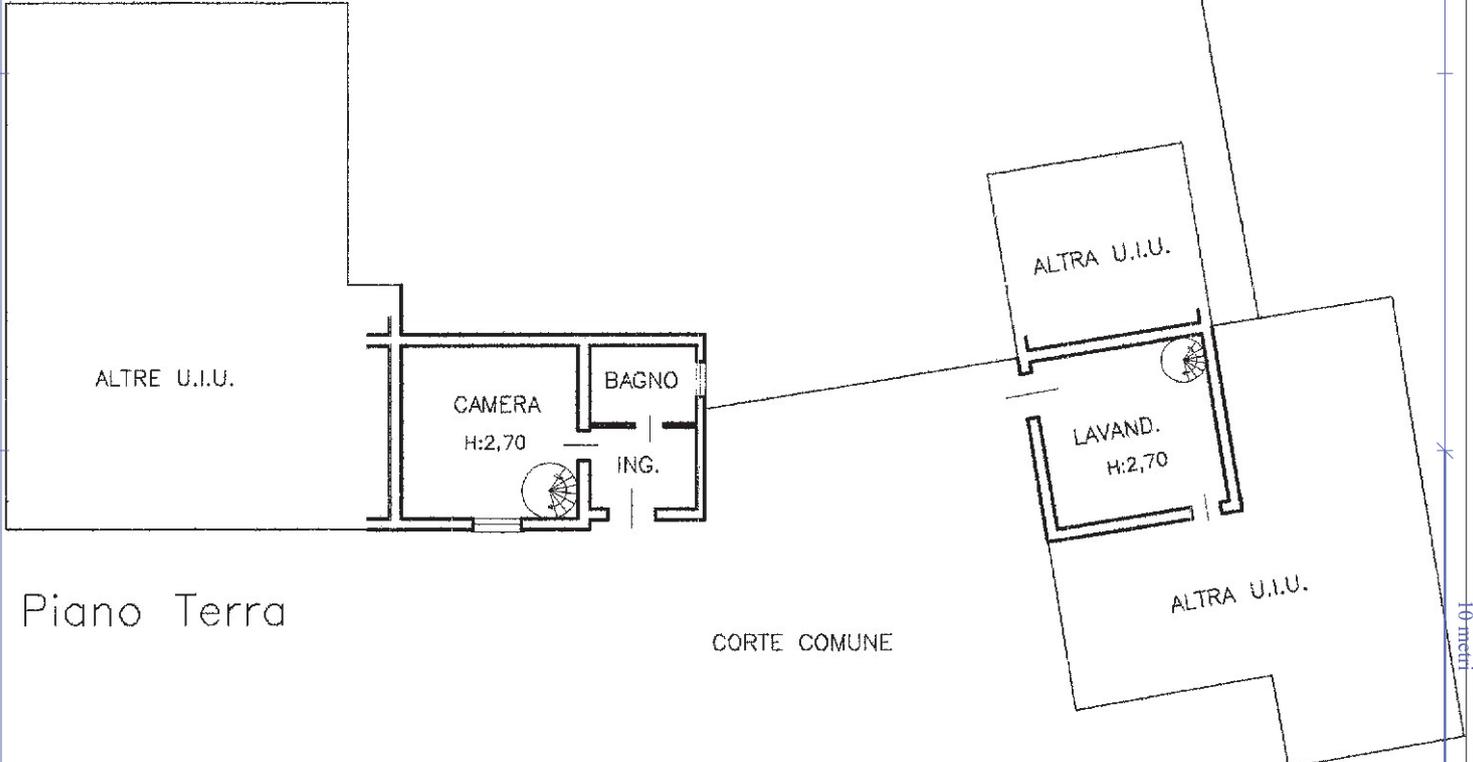

Piano Terra

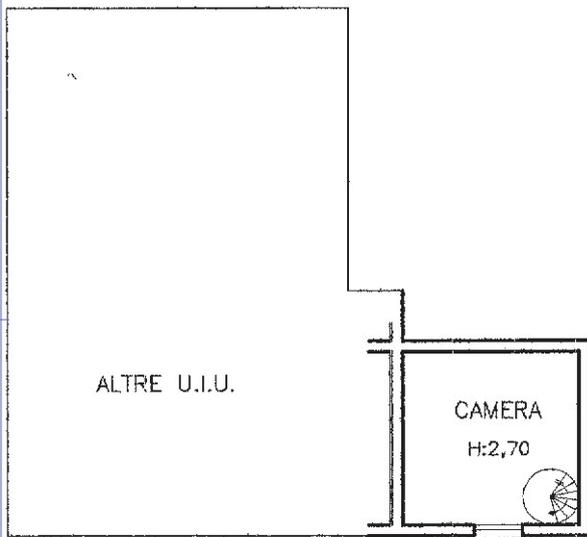

Piano Primo

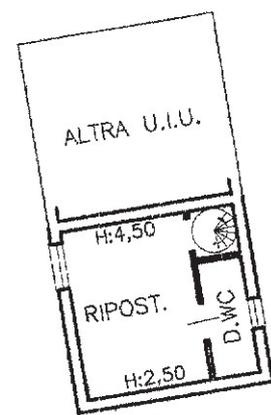

ORIENTAMENTO



Catasto dei Fabbricati - Situazione al 04/02/2023 - Comune di FERRARA(D548) - < Foglio 308 - Particella 127 - Subalterno 3 > - Uiu graffiata VIA OLMO n. 10/A Piano T-1

Ultima planimetria in atti

Catasto fabbricati
Visura storica per immobile

Situazione degli atti informatizzati dall'impianto meccanografico al 04/02/2023



Immobile di catasto fabbricati



Causali di aggiornamento ed annotazioni

Informazioni riportate negli atti del catasto al 04/02/2023

Dati identificativi: Comune di **FERRARA (D548) (FE)**

Foglio **308** Particella **85** Subalterno **1**

Particelle corrispondenti al catasto terreni

Comune di **FERRARA (D548) (FE)**

Foglio **308** Particella **85**

Classamento:

Rendita: **Euro 217,63**

Rendita: **Lire 421.400**

Zona censuaria **2**,

Categoria **C/3^a**, Classe **2**, Consistenza **98 m²**

Foglio **308** Particella **85** Subalterno **1**

Indirizzo: VIA OLMO n. 10 Piano T

Dati di superficie: Totale: **126 m²**

> Intestati catastali

> 1. MARZOCCHI Daniele (CF MRZDNL54M25D548Z)

nato a FERRARA (FE) il 25/08/1954

Diritto di: Proprieta' per 1/1 bene personale

> Dati identificativi

📅 dal 22/11/1999

Immobile attuale

Comune di **FERRARA (D548) (FE)**

Foglio **308** Particella **85** Subalterno **1**

COSTITUZIONE del 22/11/1999 in atti dal 22/11/1999
(n. C03768.1/1999)

> Indirizzo

 dal 22/11/1999 al 07/07/2001

COSTITUZIONE del 22/11/1999 in atti dal 22/11/1999
(n. C03768.1/1999)

Immobile attuale

Comune di **FERRARA (D548) (FE)**
Foglio **308** Particella **85** Subalterno **1**
VIA DELL'OLMO n. 10 Piano T
Partita: **1058021**
Busta mod.58: **18572**

 dal 07/07/2001

VARIAZIONE NEL CLASSAMENTO del 07/07/2001
Pratica n. 119725 in atti dal 07/07/2001 VARIAZIONE
DI CLASSAMENTO (n. 8314.1/2001)

Immobile attuale

Comune di **FERRARA (D548) (FE)**
Foglio **308** Particella **85** Subalterno **1**
VIA OLMO n. 10 Piano T

> Dati di classamento

 dal 22/11/1999 al 07/07/2001

COSTITUZIONE del 22/11/1999 in atti dal 22/11/1999
(n. C03768.1/1999)

Immobile attuale

Comune di **FERRARA (D548) (FE)**
Foglio **308** Particella **85** Subalterno **1**
Rendita: **Lire 421.400**
Zona censuaria **2**
Categoria **C/3^a**, Classe **2**, Consistenza **98 m²**
Partita: **1058021**
Busta mod.58: **18572**

Annotazioni: classamento e rendita proposti (d.m.
701/94)

 dal 07/07/2001

VARIAZIONE NEL CLASSAMENTO del 07/07/2001
Pratica n. 119725 in atti dal 07/07/2001 VARIAZIONE
DI CLASSAMENTO (n. 8314.1/2001)

Immobile attuale

Comune di **FERRARA (D548) (FE)**
Foglio **308** Particella **85** Subalterno **1**
Rendita: **Euro 217,63**
Rendita: **Lire 421.400**
Zona censuaria **2**
Categoria **C/3^a**, Classe **2**, Consistenza **98 m²**

Annotazioni: classamento e rendita non rettificati entro
dodici mesi dalla data di iscrizione in atti della
dichiarazione (d.m. 701/94)

> Dati di superficie

 dal 09/11/2015

Superficie di Impianto pubblicata il 09/11/2015

Immobile attuale

Comune di **FERRARA (D548) (FE)**
Foglio **308** Particella **85** Subalterno **1**

Dati relativi alla planimetria : data di presentazione
22/11/1999, prot. n. C03768

Totale: 126 m²

Totale escluse aree scoperte : 126 m²

› Storia degli intestati dell'immobile

Dati identificativi: Immobile attuale - Comune di FERRARA (D548)(FE) Foglio 308 Particella 85 Sub. 1

- **1. MARZOCCHI Valter**
(CF MRZVTR24T22D548X)
nato a FERRARA (FE) il 22/12/1924
1. COSTITUZIONE del 22/11/1999 in atti dal 22/11/1999 (n. C03768.1/1999)
- 📅 dal 22/11/1999 al 09/11/2002
Diritto di: Comproprietario per per 500/1000 in regime di comunione dei beni (deriva dall'atto 1)
- **2. TORTONESI Silvana**
(CF TRTSVN28B50D548O)
nata a FERRARA (FE) il 10/02/1928
1. DENUNZIA (NEI PASSAGGI PER CAUSA DI MORTE) del 09/11/2002 - UR Sede FERRARA (FE) Registrazione Volume 1177 n. 45 registrato in data 11/03/2003 - SUCCESSIONE Voltura n. 133057.1/2003 - Pratica n. 158072 in atti dal 22/07/2003
- 📅 dal 22/11/1999 al 09/11/2002
Diritto di: Comproprietario per per 500/1000 in regime di comunione dei beni (deriva dall'atto 1)
- **1. MARZOCCHI Daniele**
(CF MRZDNL54M25D548Z)
nato a FERRARA (FE) il 25/08/1954
2. DENUNZIA (NEI PASSAGGI PER CAUSA DI MORTE) del 09/11/2002 - UR Sede FERRARA (FE) Registrazione Volume 1287 n. 7 registrato in data 19/03/2008 - SUCCESSIONE IN MORTE DI MARZOCCHI VALTER Voltura n. 3468.1/2008 - Pratica n. FE0062697 in atti dal 09/05/2008
- 📅 dal 09/11/2002 al 09/11/2002
Diritto di: Proprieta' per 1/6 (deriva dall'atto 2)
- **2. MARZOCCHI Ornella**
(CF MRZRLL49H47D548D)
nata a FERRARA (FE) il 07/06/1949
3. DENUNZIA (NEI PASSAGGI PER CAUSA DI MORTE) del 09/11/2002 - UR Sede FERRARA (FE) Repertorio n. 266534 - DIVISIONE Nota presentata con Modello Unico n. 14282.2/2008 Reparto PI di FERRARA in atti dal 13/11/2008
- 📅 dal 09/11/2002 al 09/11/2002
Diritto di: Proprieta' per 1/6 (deriva dall'atto 2)
- **3. MARZOCCHI Valter**
(CF MRZVTR24T22D548X)
nato a FERRARA (FE) il 22/12/1924
4. Atto del 24/10/2008 Pubblico ufficiale MINARELLI MASSIMO Sede FERRARA (FE) Repertorio n. 266534 - DIVISIONE Nota presentata con Modello Unico n. 14282.2/2008 Reparto PI di FERRARA in atti dal 13/11/2008
- 📅 dal 09/11/2002 al 09/11/2002
Diritto di: Proprieta' per 4/6 (deriva dall'atto 2)
- **1. MARZOCCHI Daniele**
(CF MRZDNL54M25D548Z)
nato a FERRARA (FE) il 25/08/1954
- 📅 dal 09/11/2002 al 24/10/2008
Diritto di: Proprieta' per 1/2 (deriva dall'atto 3)
- **2. MARZOCCHI Ornella**
(CF MRZRLL49H47D548D)
nata a FERRARA (FE) il 07/06/1949
- 📅 dal 09/11/2002 al 24/10/2008
Diritto di: Proprieta' per 1/2 (deriva dall'atto 3)
- **1. MARZOCCHI Daniele**
(CF MRZDNL54M25D548Z)
nato a FERRARA (FE) il 25/08/1954
- 📅 dal 24/10/2008
Diritto di: Proprieta' per 1/1 bene personale (deriva dall'atto 4)



Direzione Provinciale di Ferrara
Ufficio Provinciale - Territorio
Servizi Catastali

Data: **04/02/2023**
Ora: **00:53:42**
Numero Pratica: **T6299/2023**
Pag: **4 - Fine**

Visura telematica

Tributi speciali: Euro 0,90

Legenda

a) C/3: Laboratori per arti e mestieri

MODULARIO
F. rig. rend. 488




MINISTERO DELLE FINANZE
DIPARTIMENTO DEL TERRITORIO
CATASTO EDILIZIO URBANO (RDL 13-4-1938, n. 652)

MOD. AM (GEU)

LIRE
800

civ. 10

Planimetria di u.i.u. in Comune di FERRARA via Dell' Olmo

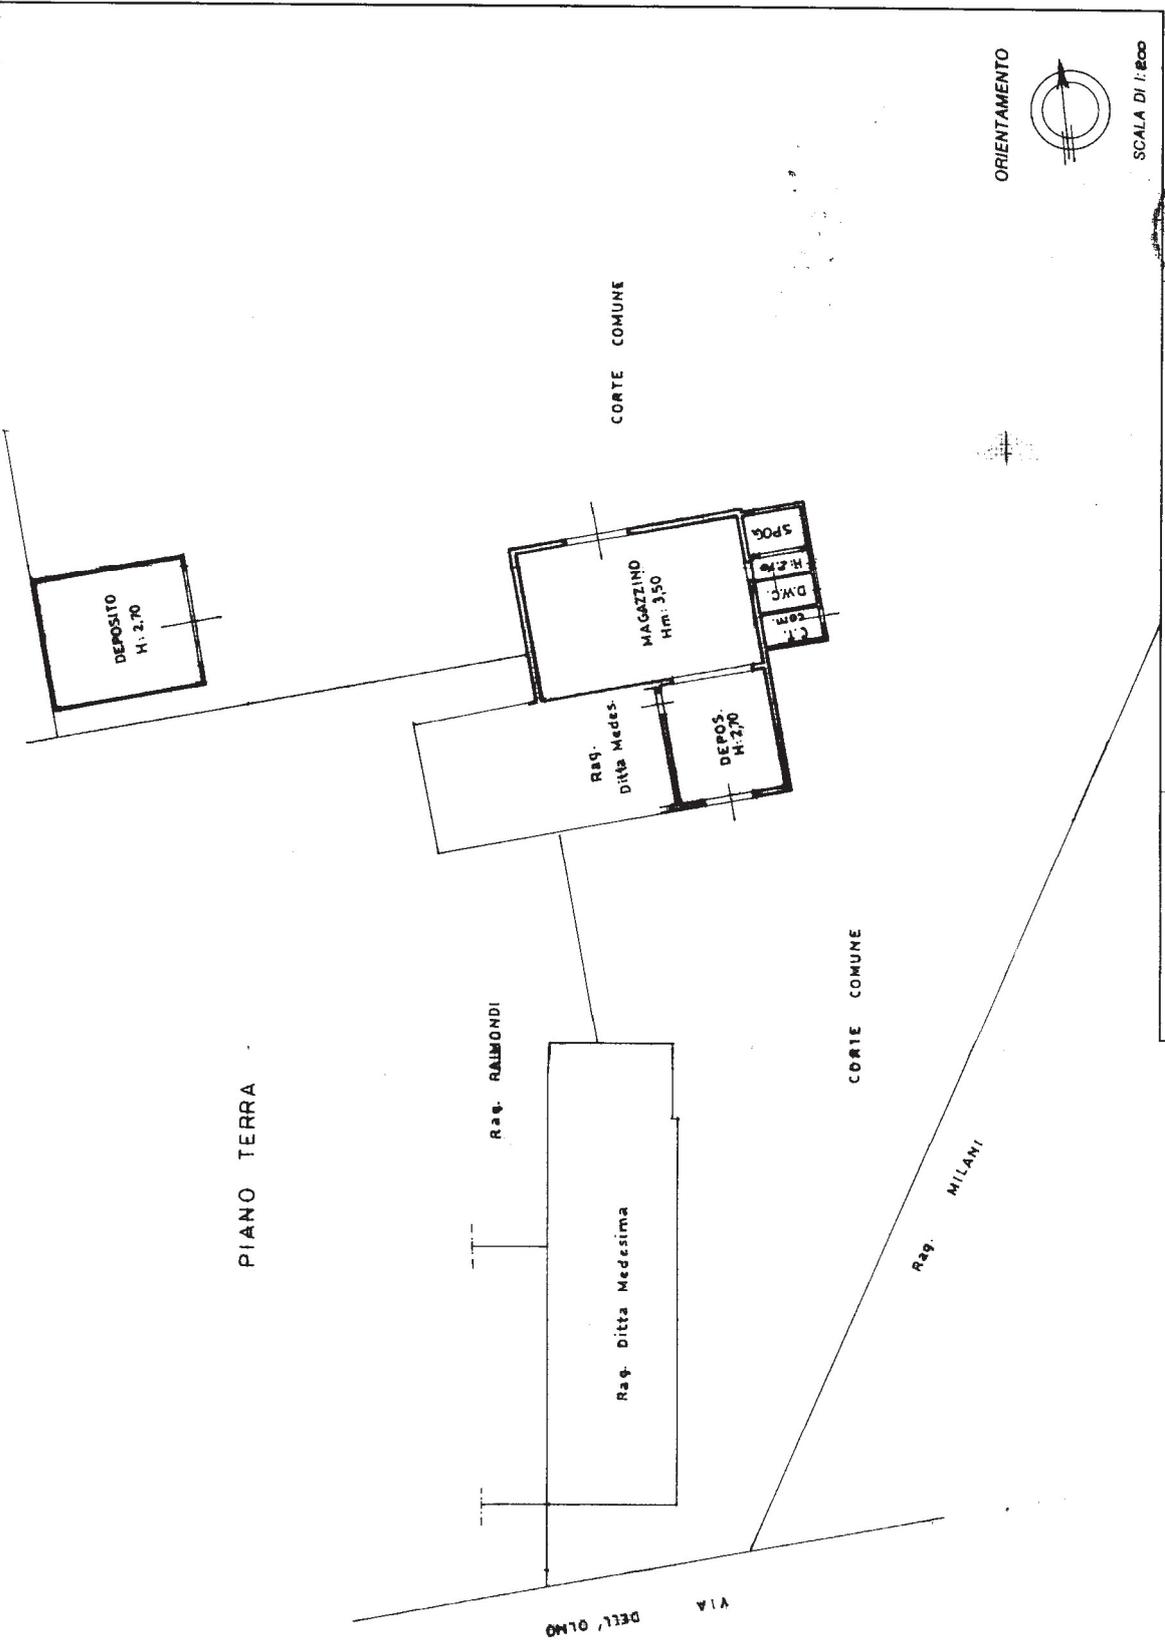

Dichiarazione di N.C. Denuncia di variazione
 Identificativi catastali
 F. 308 n. 85 sub. in tutti i dati

Compilata dal Geometra PADOVANI MARCO
 Iscritto all'albo dei Geometri della provincia di Ferrara
 Firmato Marco Padovani



RISERVATO ALL'UFFICIO
 693/62/1

Agenzia del Territorio
CATASTO FABBRICATI
Ufficio Provinciale di
Ferrara

ELABORATO PLANIMETRICO


Compilato da:
Padovani Marco
Iscritto all'albo:
Geometri
Prov. Ferrara N. 1611

Comune di Ferrara
Sezione: Foglio: 308 Particella: 126

Protocollo n. FE0093143 del 18/05/2007
Tipo Mappale n. del

Dimostrazione grafica dei subalterni

Scala 1 : 500

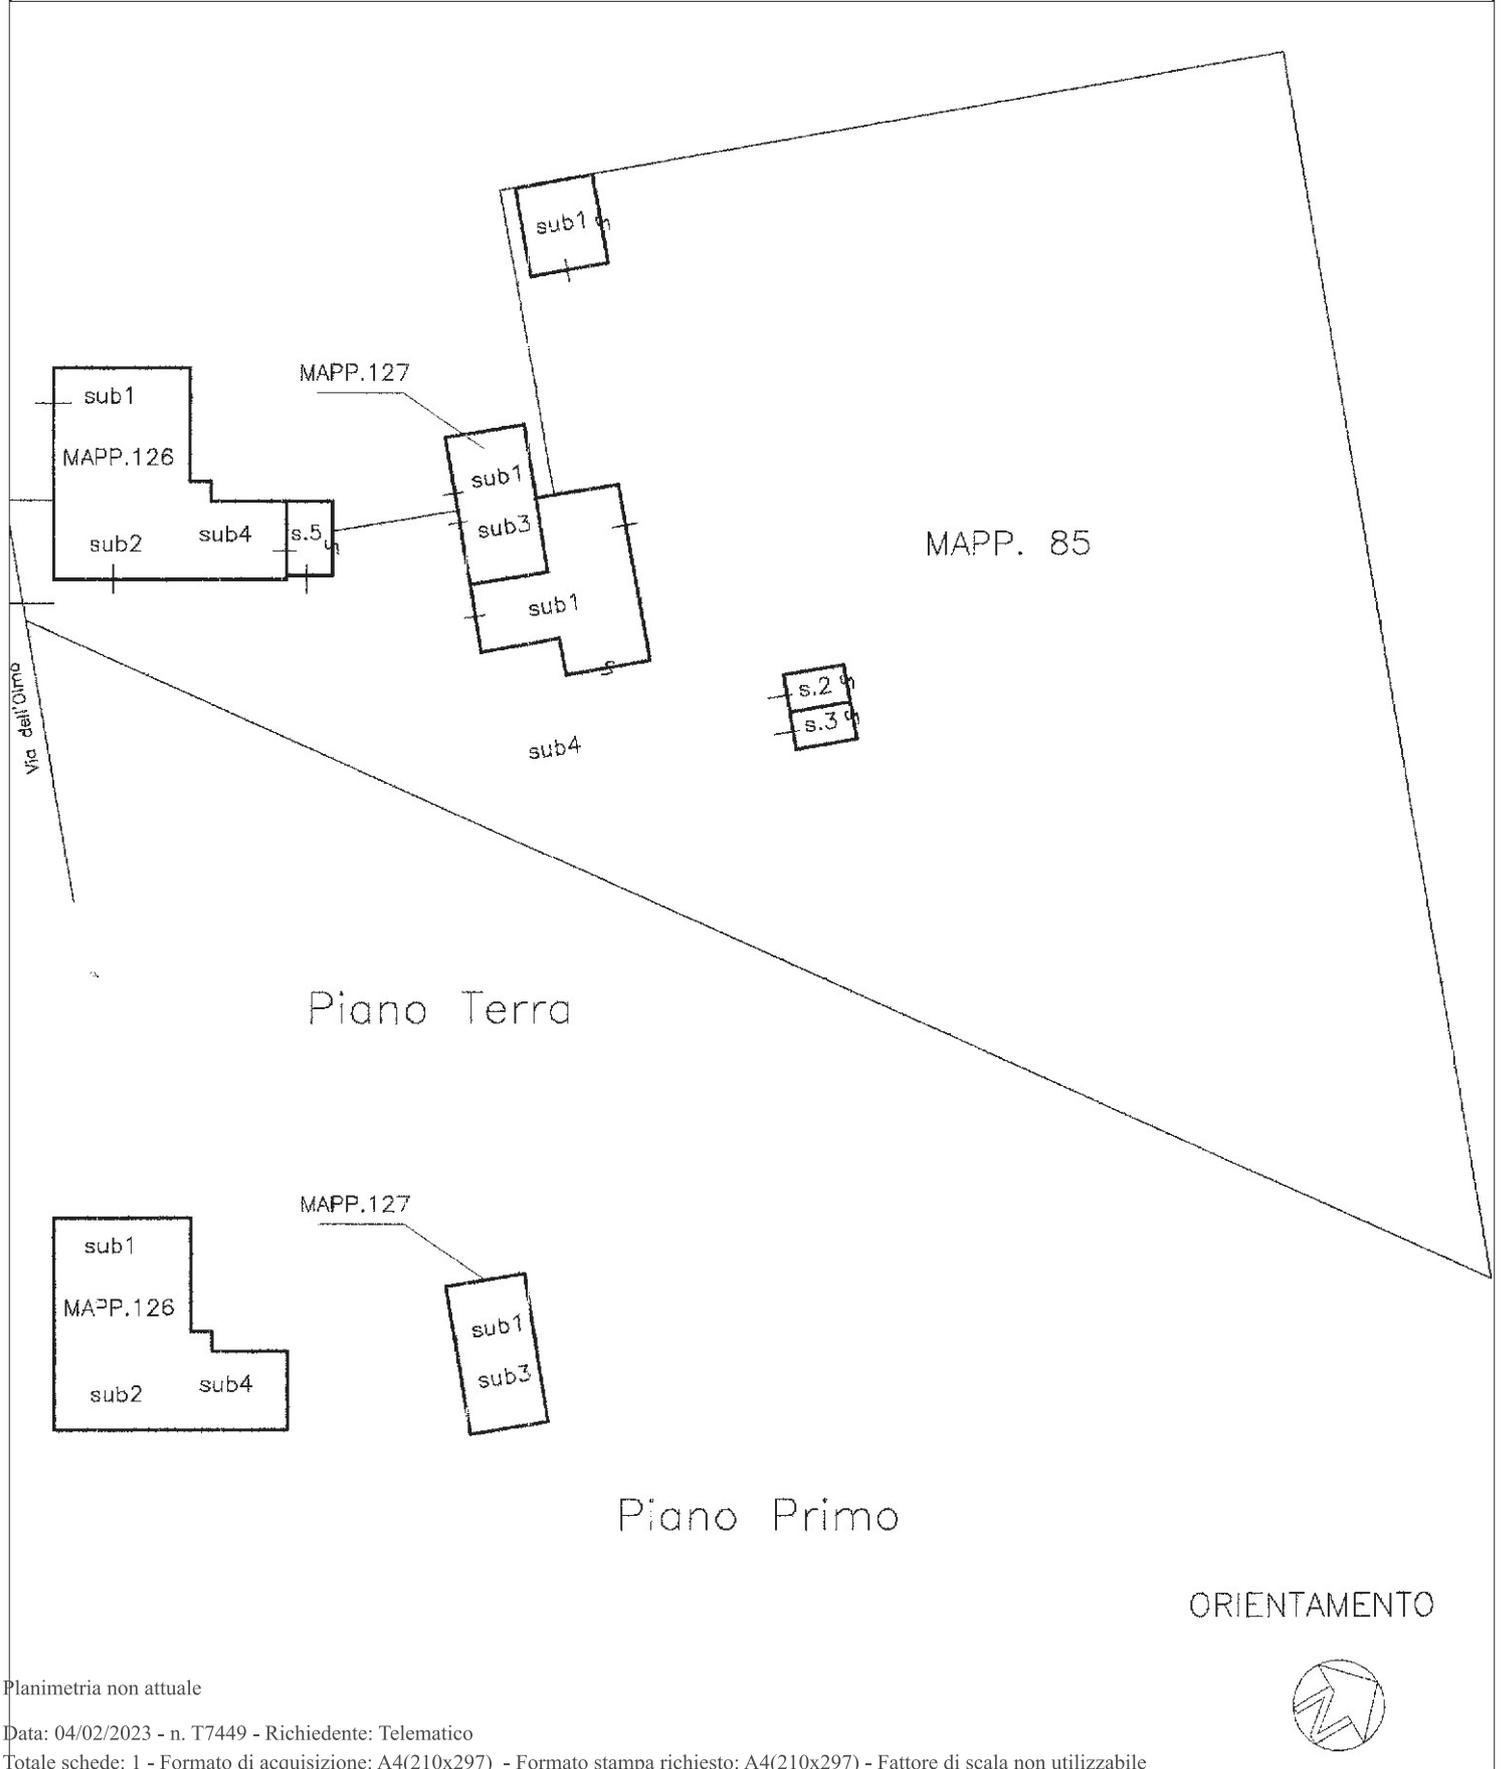

Elaborato Planimetrico - Catasto dei Fabbricati - Situazione al 04/02/2023 - Comune di FERRARA(D548) - < Foglio 308 Particella 126 >

Planimetria non attuale



ACCERTAMENTO DELLA PROPRIETÀ IMMOBILIARE URBANA ELENCO DEI SUBALTERNI ASSEGNATI

Comune FERRARA	Sezione	Foglio 308	Particella 85	Tipo mappale	del:
-------------------	---------	---------------	------------------	--------------	------

Sub	UBICAZIONE via/piazza	n.civ	Piani	Scala	Int	DESCRIZIONE
1	VIA OLMO	10	T			LABORATORIO
2	VIA OLMO	10	T			GARAGE
3	VIA OLMO	10	T			GARAGE
4	VIA OLMO	10	T			B.C.N.C., CORTE COMUNE A TUTTI I SUB DEL MAPP. 85, AI SUB 2 E4 DEL MAPP.126 E AL SUB 3 DEL MAPP.127.
5	VIA OLMO	10	T			PORZ. DI ABITAZIONE UNITA AL MAPP. 126 SUB4 E AL MAPP. 127 SUB3.

Comune FERRARA	Sezione	Foglio 308	Particella 126	Tipo mappale	del:
-------------------	---------	---------------	-------------------	--------------	------

Sub	UBICAZIONE via/piazza	n.civ	Piani	Scala	Int	DESCRIZIONE
1	VIA OLMO	12	T-1			ABITAZIONE DI TIPO POPOLARE
2	VIA OLMO	10	T-1			ABITAZIONE DI TIPO POPOLARE
3						SOPPRESSO
4	VIA OLMO	10/A	T-1			ABITAZIONE DI TIPO ECONOMICO

Comune FERRARA	Sezione	Foglio 308	Particella 127	Tipo mappale	del:
-------------------	---------	---------------	-------------------	--------------	------

Sub	UBICAZIONE via/piazza	n.civ	Piani	Scala	Int	DESCRIZIONE
1	VIA OLMO	12	T			DEPOSITO
2						SOPPRESSO
3	VIA OLMO	10	T-1			PORZ. DI ABITAZIONE UNITA AL MAPP. 126 SUB 4 EMAPP. 85 SUB 5.