


Agenzia del Territorio
CATASTO FABBRICATI
Ufficio Provinciale di
Ferrara

ELABORATO PLANIMETRICO	
Compilato da:	Stabellini Antonio
Iscritto all'albo:	Architetti
Prov. Ferrara	N. 198

Comune di Copparo	Protocollo n. FE0151632 del 03/08/2010
Sezione: Foglio: 53 Particella: 198	Tipo Mappale n. 100000 del 11/01/2010
Dimostrazione grafica dei subalterni	Scala 1 : 500

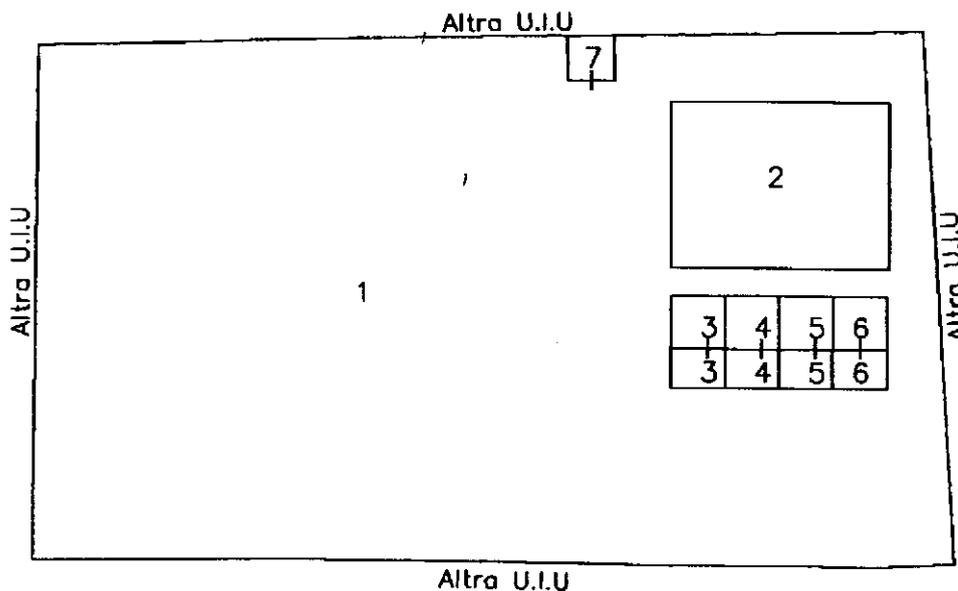

PIANO TERRA




Ultima planimetria in atti

**Agenzia del Territorio
CATASTO FABBRICATI
Ufficio Provinciale di
Ferrara**

Dichiarazione protocollo n. FE0151632 del 03/08/2010	
Planimetria di u.i.u. in Comune di Copparo	
Via Bellagrande	civ. SNC
Identificativi Catastali:	Compilata da: Stabellini Antonio
Sezione:	Iscritto all'albo: Architetti
Foglio: 53	Prov. Ferrara
Particella: 198	N. 198
Subalterno: 2	

Scheda n. 1 Scala 1:200

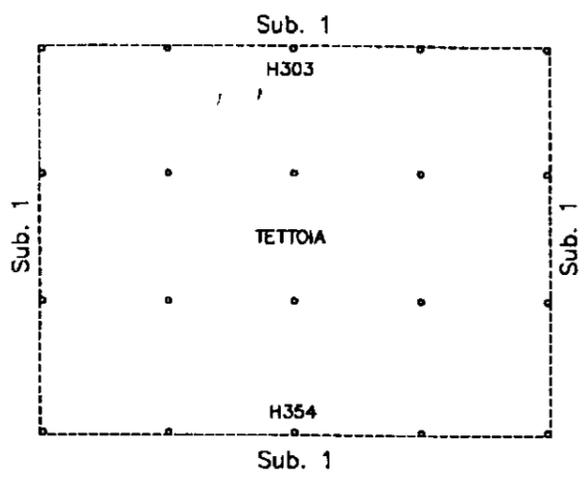

PIANO TERRA




manu 01

Catasto dei Fabbricati - Situazione al 17/01/2022 - Comune di COPPARO(C980) - < Foglio 53 - Particella 198 - Subalterno 2>
VIA BELLAGRANDE n. SNC Piano T

**Agenzia del Territorio
CATASTO FABBRICATI
Ufficio Provinciale di
Ferrara**

Dichiarazione protocollo n. FE0151630 del 03/08/2010	
Planimetria di u.i.u. in Comune di Copparo	
Via Bellagrande civ. SNC	
Identificativi Catastali:	Compilata da: Stabellini Antonio
Sezione:	Iscritto all'albo: Architetti
Foglio: 53	Prov. Ferrara N. 198
Particella: 198	
Subalterno: 3	

Scheda n. 1 Scala 1:200

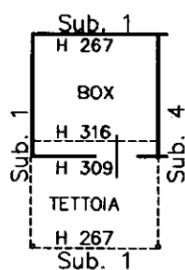


PIANO TERRA



**Agenzia del Territorio
CATASTO FABBRICATI
Ufficio Provinciale di
Ferrara**

Dichiarazione protocollo n. FE0151630 del 03/08/2010	
Planimetria di u.i.u. in Comune di Copparo	
Via Bellagrande civ. SNC	
Identificativi Catastali:	Compilata da: Stabellini Antonio
Sezione:	Iscritto all'albo: Architetti
Foglio: 53	Prov. Ferrara N. 198
Particella: 198	
Subalterno: 4	

Scheda n. 1 Scala 1:200

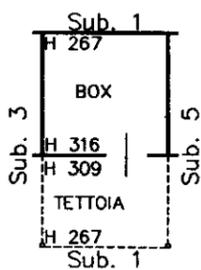

PIANO TERRA




manu 01

Catasto dei Fabbricati - Situazione al 17/01/2022 - Comune di COPPARO(C980) - < Foglio 53 - Particella 198 - Subalterno 4 - VIA BELLAGRANDE n. SNC Piano T

**Agenzia del Territorio
CATASTO FABBRICATI
Ufficio Provinciale di
Ferrara**

Dichiarazione protocollo n. FE0151630 del 03/08/2010	
Planimetria di u.i.u. in Comune di Copparo	
Via Bellagrande civ. SNC	
Identificativi Catastali:	Compilata da: Stabellini Antonio
Sezione:	Iscritto all'albo: Architetti
Foglio: 53	Prov. Ferrara N. 198
Particella: 198	
Subalterno: 5	

Scheda n. 1 Scala 1:200

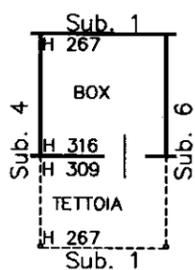


PIANO TERRA



**Agenzia del Territorio
CATASTO FABBRICATI
Ufficio Provinciale di
Ferrara**

Dichiarazione protocollo n. FE0151632 del 03/08/2010	
Planimetria di u.i.u. in Comune di Copparo	
Via Bellagrande civ. SNC	
Identificativi Catastali:	Compilata da: Stabellini Antonio
Sezione:	Iscritto all'albo: Architetti
Foglio: 53	Prov. Ferrara N. 198
Particella: 198	
Subalterno: 6	

Scheda n. 1 Scala 1:200

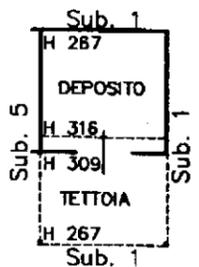

PIANO TERRA




invar 01

Catasto dei Fabbricati - Situazione al 17/01/2022 - Comune di COPPARO(C980) - < Foglio 53 - Particella 198 - Subalterno 6>
VIA BELLAGRANDE n. SNC Piano T

**Agenzia del Territorio
CATASTO FABBRICATI
Ufficio Provinciale di
Ferrara**

Dichiarazione protocollo n. FE0151632 del 03/08/2010	
Planimetria di u.i.u. in Comune di Copparo	
Via Bellagrande civ. SNC	
Identificativi Catastali:	Compilata da: Stabellini Antonio
Sezione:	Iscritto all'albo: Architetti
Foglio: 53	Prov. Ferrara N. 198
Particella: 198	
Subalterno: 7	

Scheda n. 1 Scala 1:200

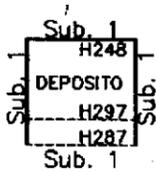

PIANO TERRA

