

**Agenzia delle Entrate
CATASTO FABBRICATI
Ufficio Provinciale di
Ferrara**

Dichiarazione protocollo n. FE0072507 del 04/12/2018

Comune di Ferrara

Via Dieci Martiri

civ. 243

Identificativi Catastali:

Sezione:

Foglio: 128

Particella: 255

Subalterno: 8

Compilata da:
Bassi Michele

Iscritto all'albo:
Geometri

Prov. Ferrara


N. 01787

Planimetria



Scheda n. 1

Scala 1:200

PIANO TERRA

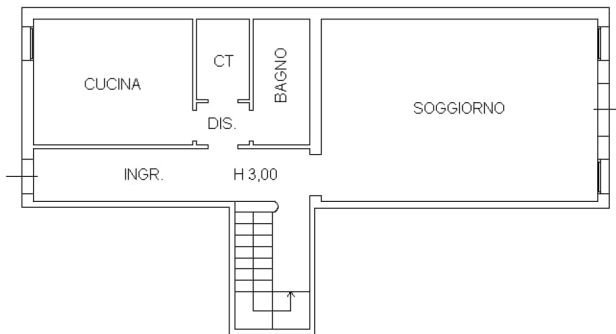

PIANO PRIMO

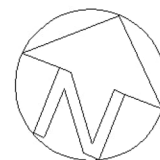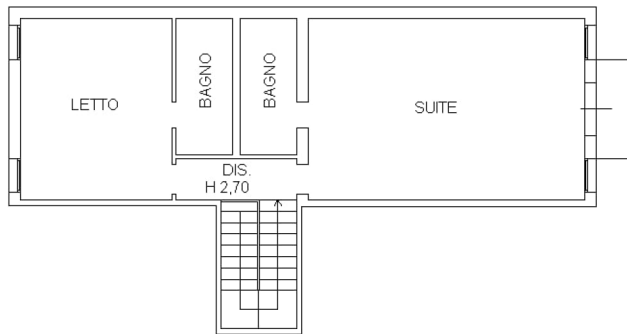

Ultima planimetria in atti