

MODULARIO  
F. rig. rend. 400



MINISTERO DELLE FINANZE  
DIREZIONE GENERALE DEL CATASTO E DEI SS.IT.EE.  
**CATASTO EDILIZIO URBANO** (RDL 13-4-1939, n. 652)  
**FERRARA** via **ZOLA**

Mod. AN (S.P.U.)  
LIRE **400**  
CIV. **4/a**

Planimetria di u.i.u. in Comune di

PIANO TERRA H230

RAG TRENTINI L

RAG FRABETTI


CORTE COMUNE RAG FRABETTI

RAG ALBERTI

VIA ZOLA


VIA MARTIRI

STRALCIO CATASTALE

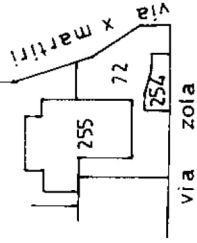


scala 1:2000

PIANO PRIMO Hm 220

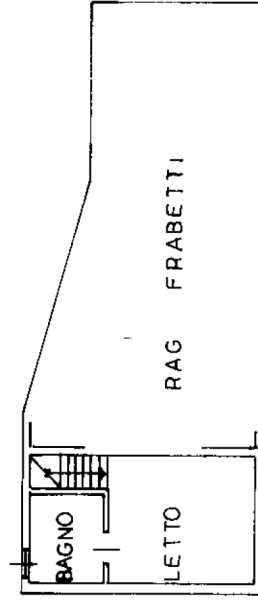

ORIENTAMENTO

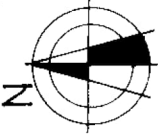

SCALA DI 1:200

Dichiarazione di N.C.

Denuncia di variazione

Identificativi catastali  
F. 128 sub. 01  
n. 254 sub. 4

Completata dal **GEOM BORELLI MASSIMILIANO**  
(Titolo, cognome e nome)

iscritto all'albo dei **GEOMETRI**  
della provincia di **FERRARA** n. 1670

RISERVATO ALL'UFFICIO

**Agenzia delle Entrate**  
**CATASTO FABBRICATI**  
**Ufficio Provinciale di**  
**Ferrara**

Dichiarazione protocollo n. FE0031052 del 13/04/2023

Comune di Ferrara

Via Zola

civ. 4/B

Identificativi Catastali:

Sezione:

Foglio: 128

Particella: 254

Subalterno: 5

Compilata da:  
Bassi Michele

Iscritto all'albo:  
Geometri

Prov. Ferrara


N. 01787

Planimetria



Scheda n. 1

Scala 1:100

### PIANO TERRA

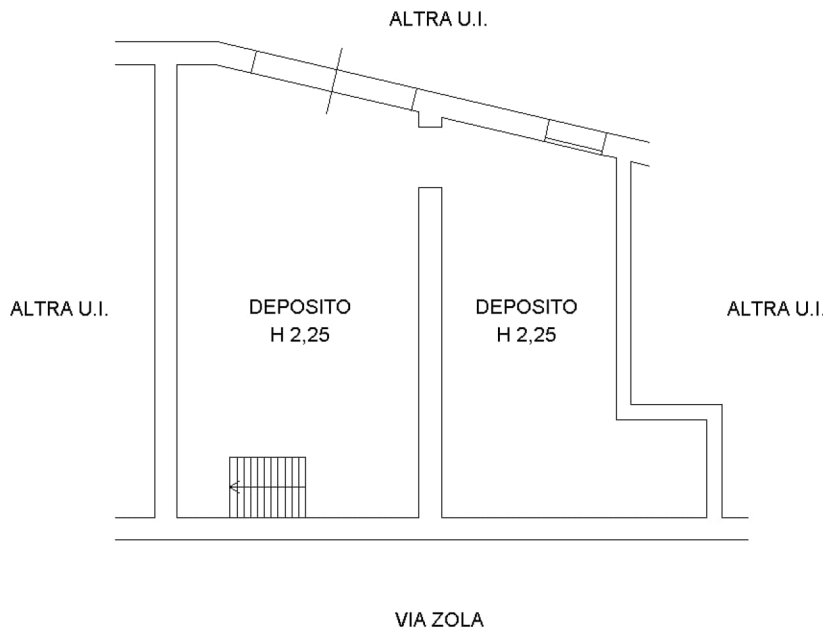

### PIANO PRIMO

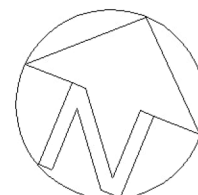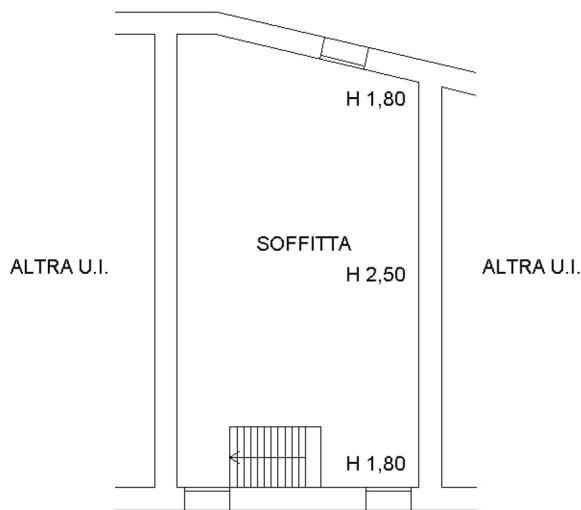

Catasto dei Fabbricati - Situazione al 27/03/2024 - Comune di FERRARA(D548) - < Foglio 128 - Particella 254 - Subalterno 5 >  
VIA ZOLA n. 4/B Piano T-1

Ultima planimetria in atti

MODULARIO  
F. rig. rend. 496



MINISTERO DELLE FINANZE  
DIREZIONE GENERALE DEL CATASTO E DEI SS.TT.EE.

**CATASTO EDILIZIO URBANO** (RDL 13-4-1939 n. 652)

Planimetria di u.i.u. in Comune di **FERRARA** via **ZOLA**

MOD. ANC  
LIRE **400**  
CIV **4/C**

PIANO TERRA H230

RAG TRENTINI L.

RAG FRABETTI

CORTE COMUNE  
RAG  
FRABETTI

RAG ALBERTI

VIA X MARTIRI

VIA ZOLA


RAG FRABETTI

BA. CUCINA  
GN. PRANZO

ING.



Q. RIP.

STRALCIO CATASTALE

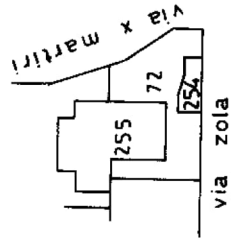

scala 1:2000

PIANO PRIMO Hm 220

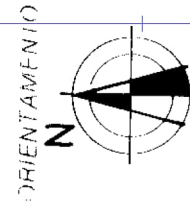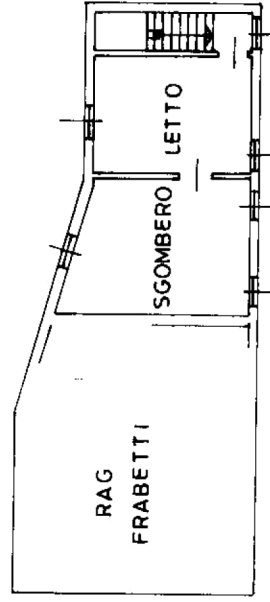

SCALA DI 1:200

Dichiarazione di N.C.   
Denuncia di variazione

Compilata dal **GEOM. BORELLI MASSIMILIANO**  
(Titolo, cognome e nome)

Iscritto all'albo de i **GEOMETRI FERRARA**  
della provincia di **FERRARA** n. **1670**

**ALL.03 – PRATICHE EDILIZIE**