

Ultima planimetria in atti

Agenzia del Territorio  
**CATASTO FABBRICATI**  
Ufficio provinciale di Ferrara

**Agenzia del Territorio  
CATASIO FABBRICATI**  
Ufficio provinciale di  
Ferrara


Dichiarazione protocollo n. FE0131104 del 29/06/2010  
Planimetria di u.i.u. in Comune di Codigoro  
Via Bologna  
civ.

Identificativi Catastali:  
Sezione: 72  
Foglio: 72  
Particella: 63  
Subalterno: 1

Compilata da:  
Rosa Emanuele  
Iscritto all'albo:  
Geometri  
Prov. Modena  
N. 2434

Scala 1: 200

n. 1

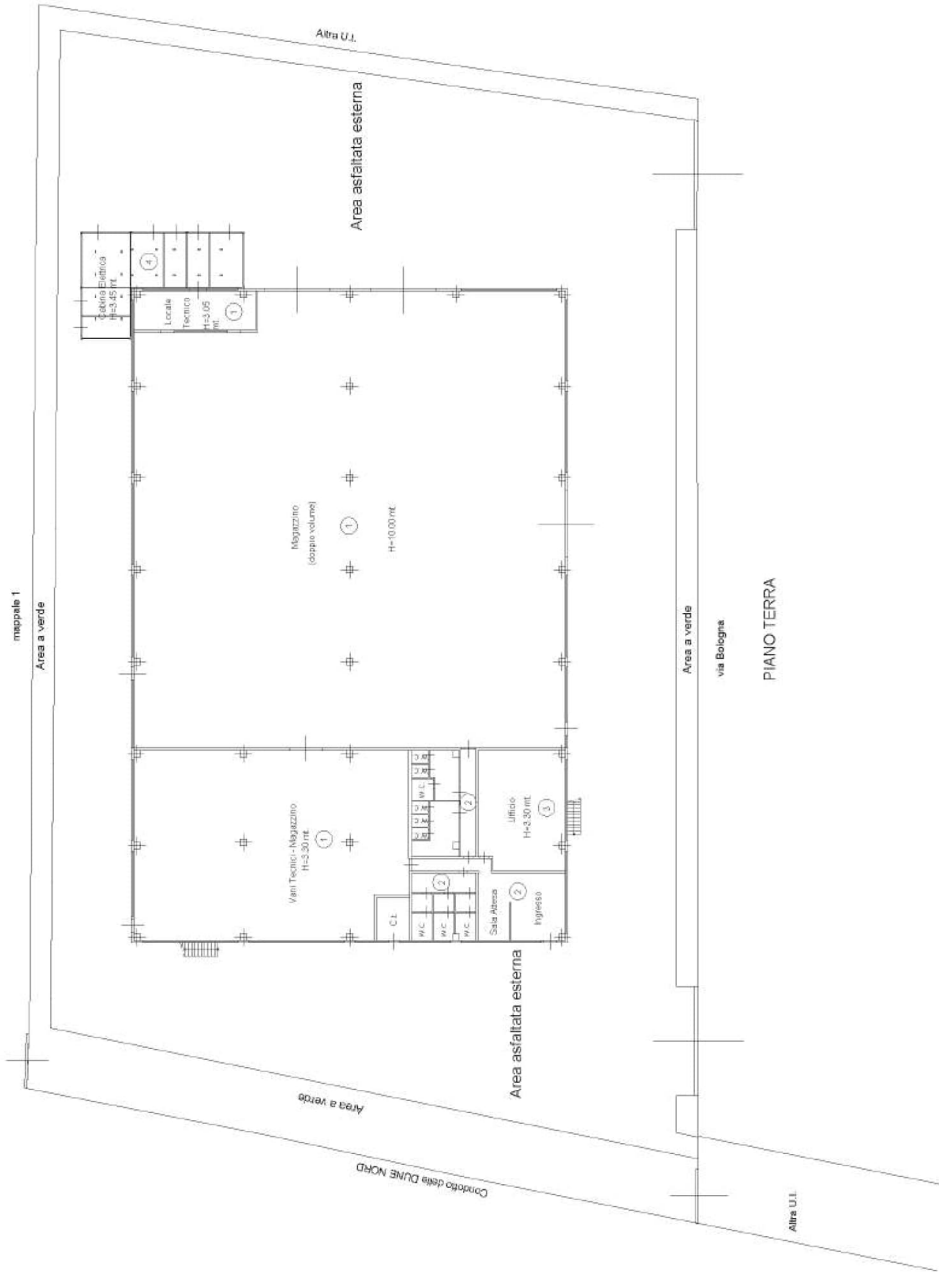

ORIENTAMENTO



1/2000 01


**Agenzia del Territorio  
CATASIO FABBRICATI**  
Ufficio provinciale di  
Ferrara

Dichiarazione protocollo n. FE0131104 del 29/06/2010  
Planimetria di u.i.u. in Comune di Codigoro  
Via Bologna  
civ.

Identificativi Catastali:  
Sezione: 72  
Foglio: 63  
Particella: 63  
Subalterno: 1

Compilata da:  
Rosa Emanuele  
Iscritto all'albo:  
Geometri  
Prov. Modena  
N. 2434

n. 2  
Scala 1: 200

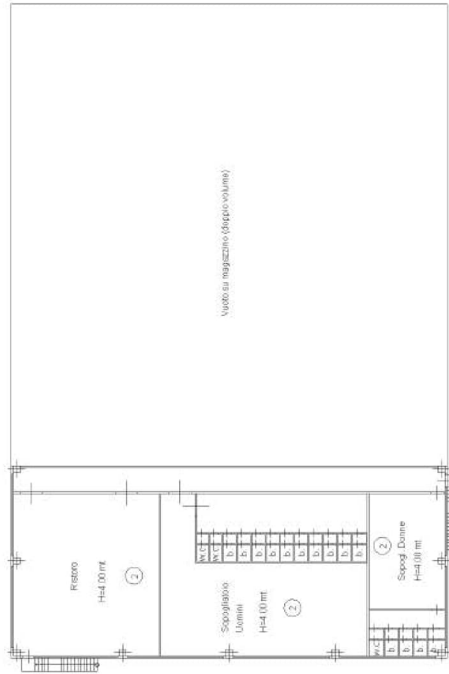

PIANO PRIMO

ORIENTAMENTO



tratti 01

MOD. AN (CEU)

300

MINISTERO DELLE FINANZE  
DIPARTIMENTO DEL TERRITORIO  
**CATASTO EDILIZIO URBANO** (RD 13-4-1939, n. 652)



Planimetria di u.i.u. in Comune di **Codigoro** via **Belgona (ex. Ponte Masolino)** DIV. ....

Reg. Demanio di Stato

CORTE PERTINENZIALE

Reg. Comune di Codigoro

PIANO TERZA. Scala 1:500.

Reg. Map. 179

Lavorazioni  
H=130

Lavorazioni  
H=1000

\* Scala originale non disponibile. \*



ESTRATTO DAL FOGLIO 72 DEL  
COMUNE DI CODIGORO  
Scala 1: 2000

PIANO SERRAVALLO. Scala 1:500.

Vuoto su Capannoni

ORIENTAMENTO



SCALA DI 1/500

PROV. BOLOGNA



Completata dal Geom. **Pellegrini Giacinto**  
(Foglio, capione e libro)

Iscritto all'albo dei Geometri  
della provincia di Ferrara  
n. **1624** Firma **Giacinto Pellegrini**

Dichiarazione di N.C.  
Denuncia di variazione

Identificativi catastali  
F. **72** sub. **81**



Catasto dei Fabbricati - Situazione al 17/04/2024 - Comune di CODIGORO (CS 14) - Foglio 72 - Particella 81 - Subalterno

VIA BOLOGNA Piano T.1