

Agenzia delle Entrate
CATASTO FABBRICATI
Ufficio Provinciale di
Ferrara

Dichiarazione protocollata n. FE0005062 del 27/01/2017

Planimetria di u.i.u. in Comune di Ferrara

Via Foro Boario

civ.

Identificativi Catastali:

Sezione:

Foglio: 160

Particella: 2232

Subalterno: 1

Compilata da:

Barboni Orietta

Iscritto all'albo:

Geometri

Prov. Ferrara


N. 1780

Scheda n. 1

Scala 1:200

LOTTO ①

PIANO TERRA

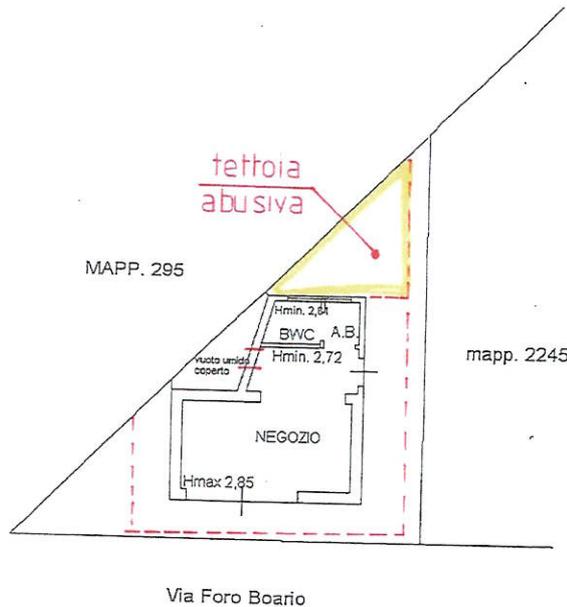

Ultima planimetria in atti

Data: 26/09/2024 - n. T88868 - Richiedente: NGLLCU64D17D548T

Totale schede: 1 - Formato di acquisizione: A4(210x297) - Formato stampa richiesto: A4(210x297)



Nord