

LOTTO 01
ALLEGATO

ESEC. 68/2024


- Planimetrie catastali.

**Agenzia del Territorio
CATASTO FABBRICATI
Ufficio Provinciale di
Ferrara**


| | |
|--|-----------------------|
| Dichiarazione protocollo n. 000169040 del 29/08/2003 | |
| Planimetria di u.i.u. in Comune di Tresigallo | |
| Via Delle Venezie civ. SNC | |
| Identificativi Catastali: | Compilata da: |
| Sezione: | Lambertini Lauro |
| Foglio: 2 | Iscritto all'albo: |
| Particella: 43 | Geometri |
| Subalterno: 16 | Prov. Ferrara N. 1477 |

Scheda n. 1 Scala 1: 200

PIANO TERRA H.m.2.85

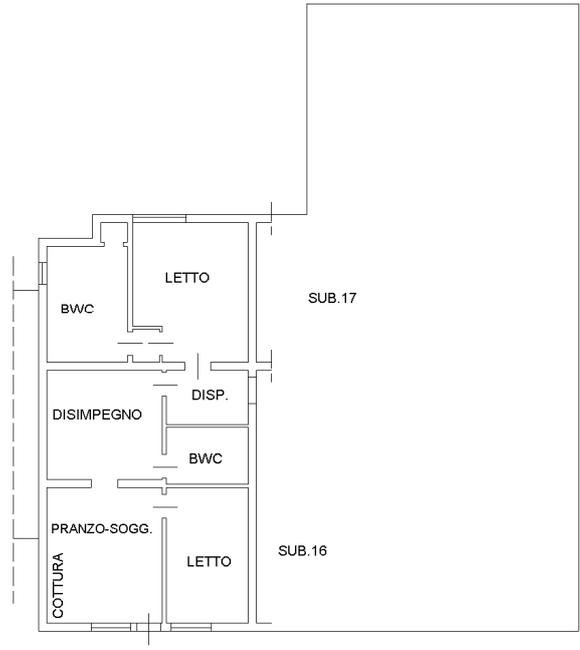

VIA DELLE VENEZIE

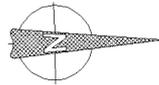

inonu 01


Catasto dei Fabbricati - Situazione al 03/09/2024 - Comune di TRESIGNANA(M409B) - < Foglio 2 - Particella 43 - Subalterno 16 >
VIA DELLE VENEZIE n. SNC Piano T

**Agenzia del Territorio
CATASTO FABBRICATI
Ufficio Provinciale di
Ferrara**


| | |
|--|-----------------------|
| Dichiarazione protocollo n. 000169040 del 29/08/2003 | |
| Planimetria di u.i.u. in Comune di Tresigallo | |
| Via Delle Venezie civ. SNC | |
| Identificativi Catastali: | Compilata da: |
| Sezione: | Lambertini Lauro |
| Foglio: 2 | Iscritto all'albo: |
| Particella: 43 | Geometri |
| Subalterno: 17 | Prov. Ferrara N. 1477 |

Scheda n. 1 Scala 1: 200

PIANO TERRA H.m.4.50

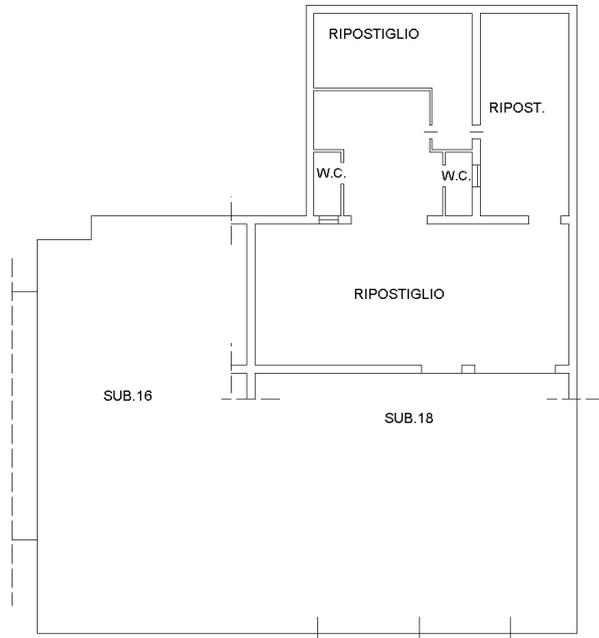

VIA DELLE VENEZIE

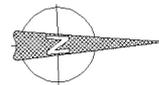


inm01

Catasto dei Fabbricati - Situazione al 03/09/2024 - Comune di TRESIGNANA(M409B) - < Foglio 2 - Particella 43 - Subalterno 17 >
VIA DELLE VENEZIE n. SNC Piano T


**Agenzia del Territorio
CATASTO FABBRICATI
Ufficio Provinciale di
Ferrara**

| | |
|--|-----------------------|
| Dichiarazione protocollo n. FE0177103 del 13/12/2004 | |
| Planimetria di u.i.u. in Comune di Tresigallo | |
| Via Delle Venezie civ. SNC | |
| Identificativi Catastali: | Compilata da: |
| Sezione: | Lambertini Lauro |
| Foglio: 2 | Iscritto all'albo: |
| Particella: 43 | Geometri |
| Subalterno: 19 | Prov. Ferrara N. 1477 |

Scheda n. 1 Scala 1:200

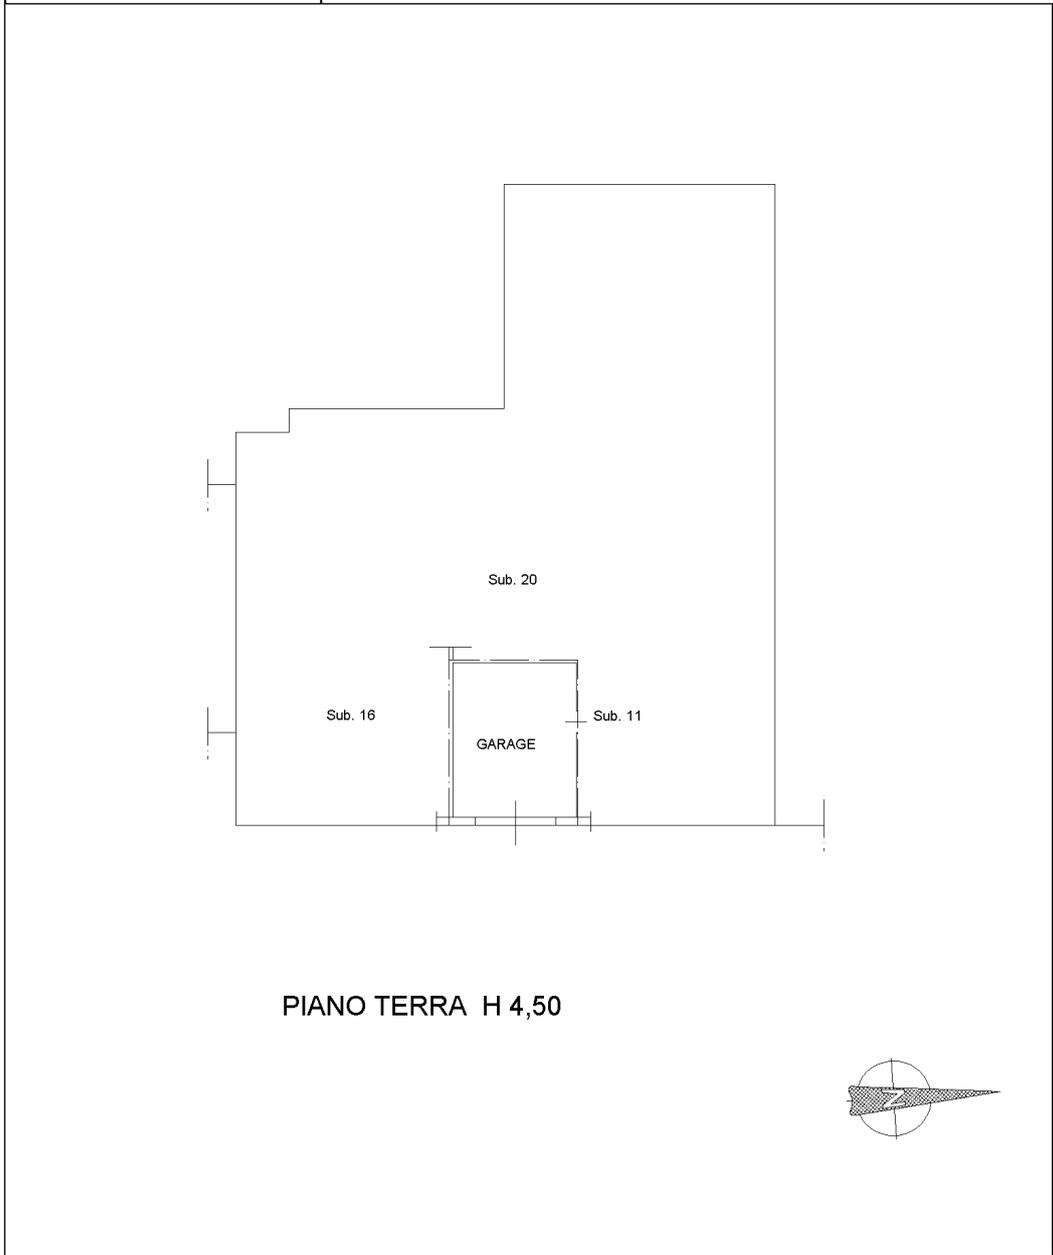

PIANO TERRA H 4,50

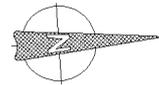


inm01

Catasto dei Fabbricati - Situazione al 03/09/2024 - Comune di TRESIGNANA(M409B) - < Foglio 2 - Particella 43 - Subalterno 19 >
VIA DELLE VENEZIE n. SNC Piano T


**Agenzia del Territorio
CATASTO FABBRICATI
Ufficio Provinciale di
Ferrara**

| | |
|--|-----------------------|
| Dichiarazione protocollo n. FE0177103 del 13/12/2004 | |
| Planimetria di u.i.u. in Comune di Tresigallo | |
| Via Delle Venezie civ. SNC | |
| Identificativi Catastali: | Compilata da: |
| Sezione: | Lambertini Lauro |
| Foglio: 2 | Iscritto all'albo: |
| Particella: 43 | Geometri |
| Subalterno: 20 | Prov. Ferrara N. 1477 |

Scheda n. 1 Scala 1: 200

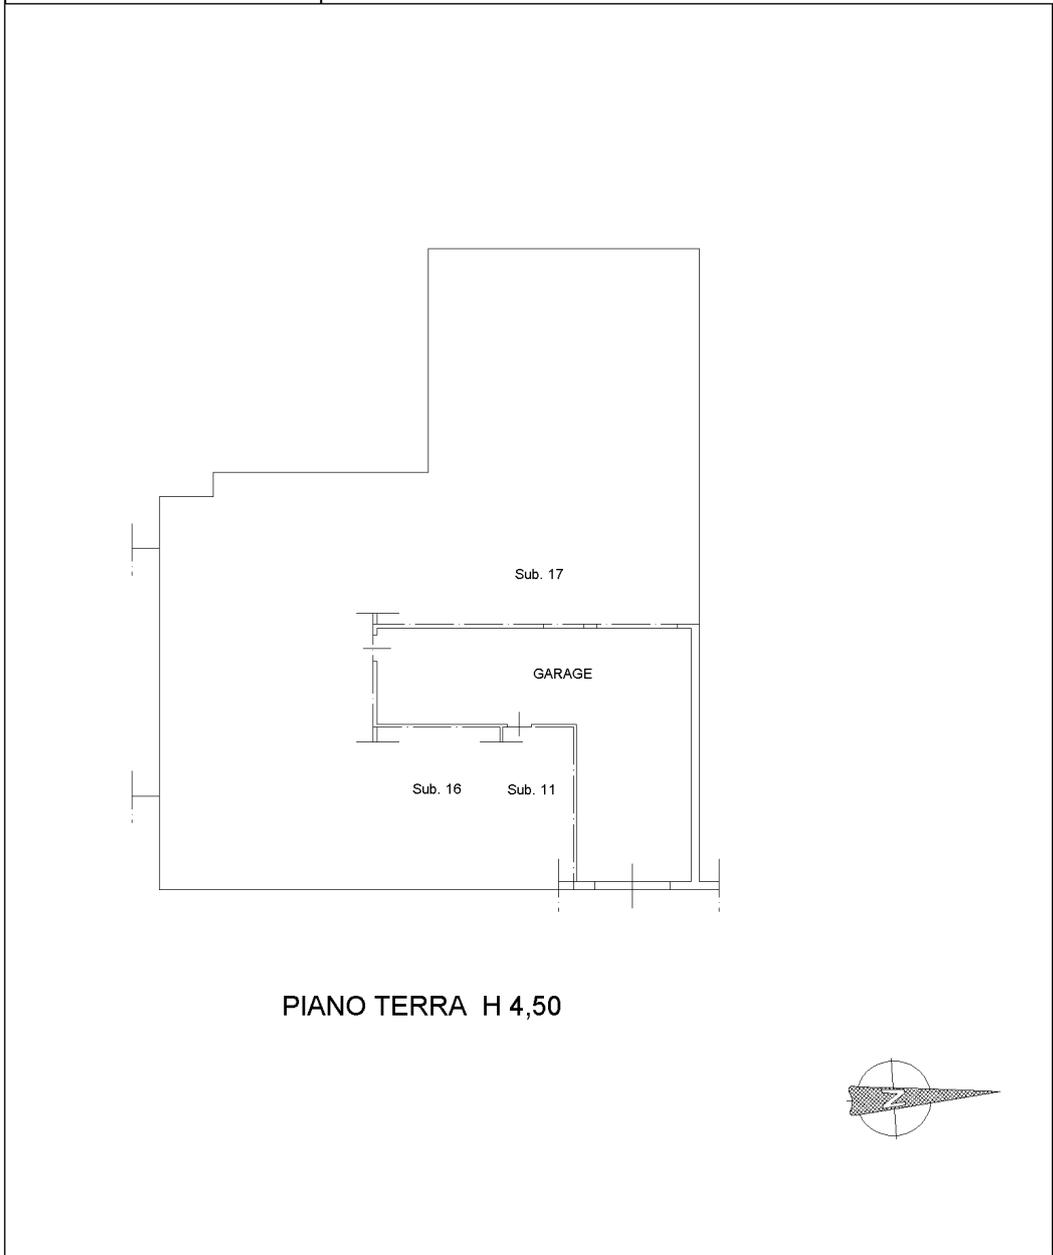

PIANO TERRA H 4,50

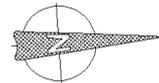

inout 01

Catasto dei Fabbricati - Situazione al 03/09/2024 - Comune di TRESIGNANA(M409B) - < Foglio 2 - Particella 43 - Subalterno 20 >
VIA DELLE VENEZIE n. SNC Piano T