

STUDIO TECNICO ASSOCIATO
Geom. DANIELE AMADEI - Geom. EMANUELE FERRONI

C.SO MAZZINI, 134 - 44022 COMACCHIO (FE) - TEL.e FAX 0533/81185 - P.IVA N°01677150383
MAIL: amadeiferroni@gmail.com

Committente:
TRIBUNALE DI FERRARA

Oggetto:
Esecuzione Immobiliare R.G.n°76/2024

Data:
OTTOBRE 2024

Disegno:

Tavola n°

Scala:
1:100

RILIEVO LOTTO 1


file: elaborato grafico R.G.76_2024

PIANO TERRA h:2.90




Stradello di passaggio comune

PIANO PRIMO h:2.78

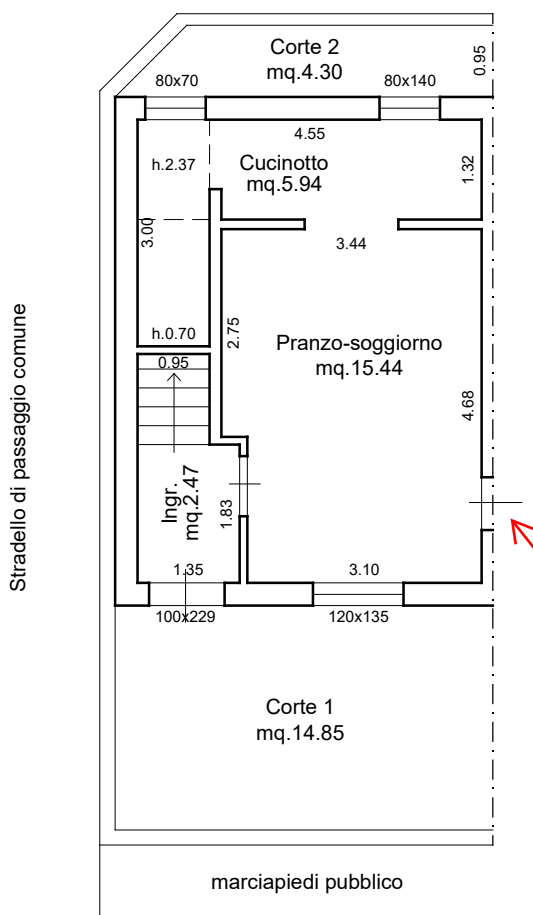

unità di cui al Lotto 2

porta da tamponare

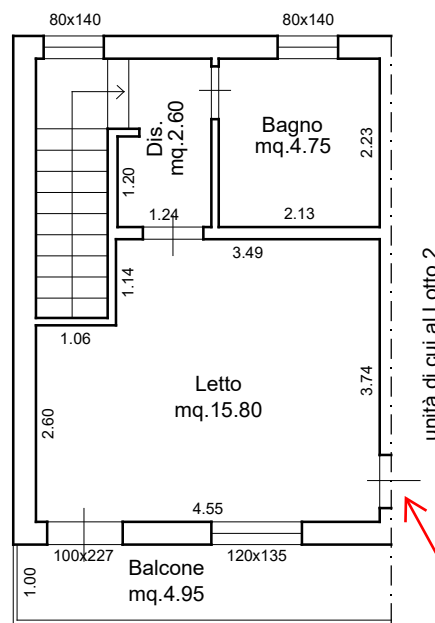

unità di cui al Lotto 2

porta da tamponare

VIA VITTORIO VENETO



N 411100

F 27200

1 Particella: 181

Commune: (FC) CODIGORO
 Foglio: 16 A11: A
 Scala originale: 1:1000
 Dimensione cornice: 267.000 x 189.000 metri
 Protocollo pratica T13113/2024
 24-lug-2024 8:27:31

MODULARIO
F. 497



MINISTERO DELLE FINANZE

DIREZIONE GENERALE DEL CATASTO E DEI SERVIZI TECNICI ERARIALI

NUOVO CATASTO EDILIZIO URBANO

(R. DECRETO-LEGGE 13 APRILE 1939, N. 652)

Mod. B (Nuovo Catasto Edilizio Urbano)


Lire
50

Planimetria dell'immobile situato nel Comune di CODIGORO Via V. VENETO 19.

Ditta FERRARESI NATALINA NATA A CODIGORO IL 25-12-1939

Allegata alla dichiarazione presentata all'Ufficio Tecnico Erariale di FERRARA

SCHEDA N° 09178

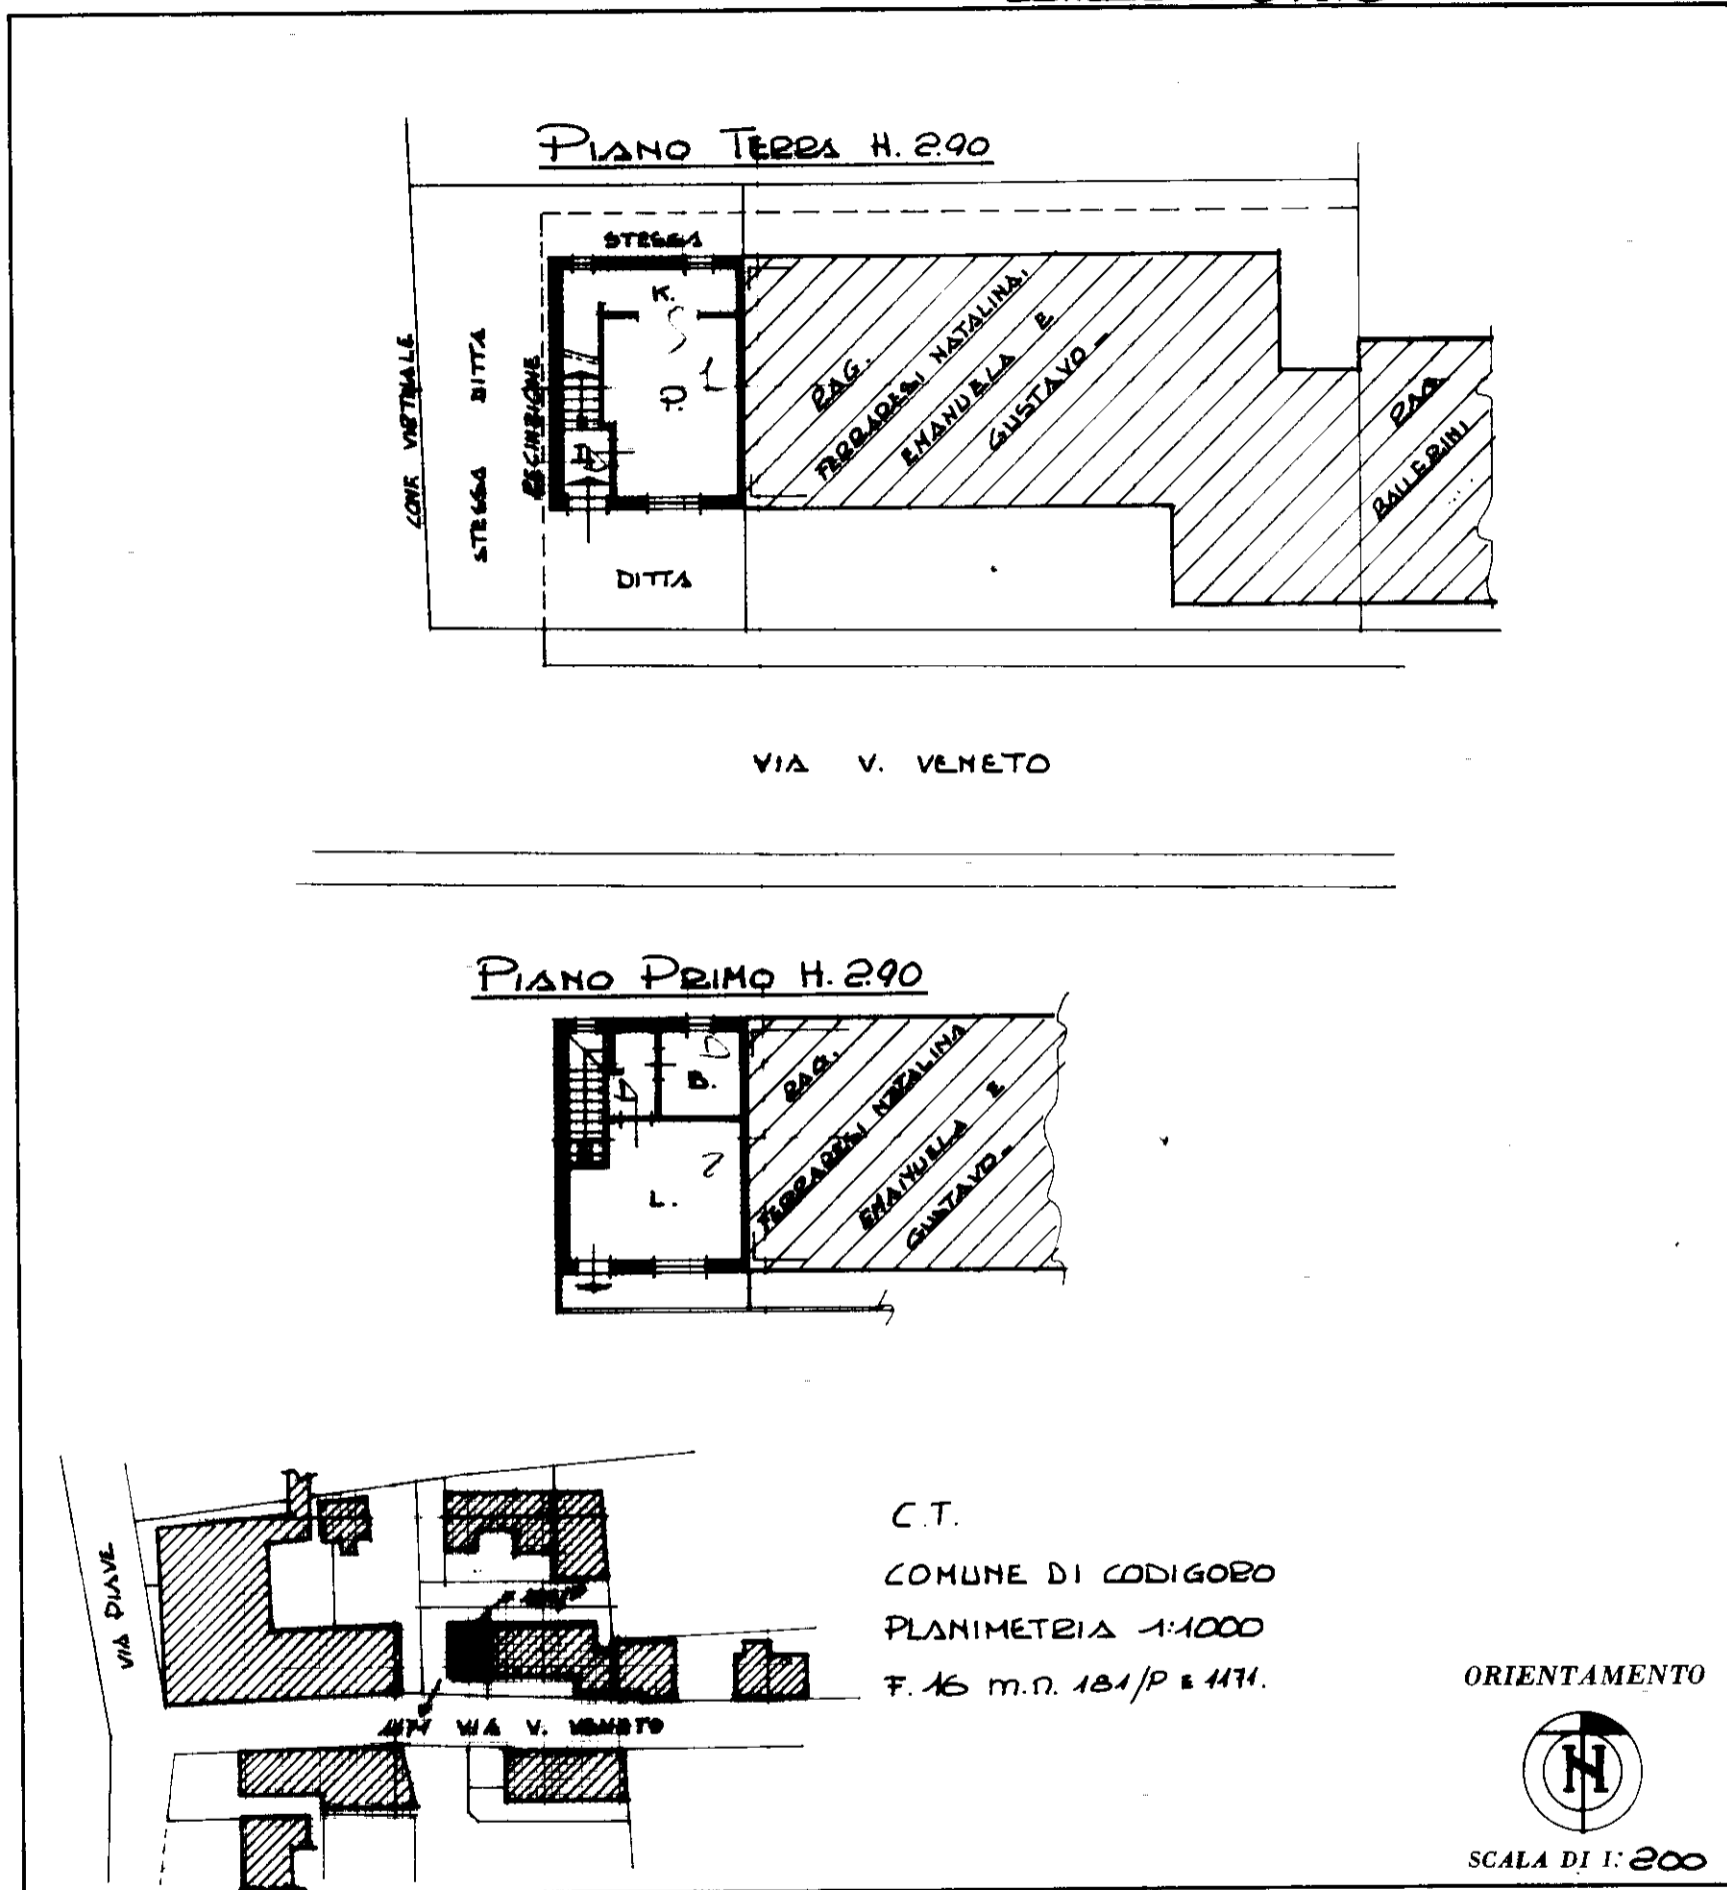

SPAZIO RISERVATO PER LE ANNOTAZIONI D'UFFICIO

DATA
 PROT. N° 1113

Compilata dal GEOMETRA
 (Titolo, nome e cognome del tecnico)
OSVALDO SANGIORGI
 Iscritto all'Albo de i GEOMETRI
 della Provincia di FERRARA
 DATA 21.6.1983
 Firma [Signature]