

STUDIO TECNICO ASSOCIATO
Geom. DANIELE AMADEI - Geom. EMANUELE FERRONI

C.SO MAZZINI, 134 - 44022 COMACCHIO (FE) - TEL.e FAX 0533/81185 - P.IVA N°01677150383
MAIL: amadeiferroni@gmail.com

Committente:
TRIBUNALE DI FERRARA

Oggetto:
Esecuzione Immobiliare R.G.n°76/2024

Data:
OTTOBRE 2024

Disegno:

Tavola n°

Scala:
1:100


RILIEVO LOTTO 2
PIANO TERRA

file: elaborato grafico R.G.76_2024

PIANO TERRA h:2.90



Stradello di passaggio comune

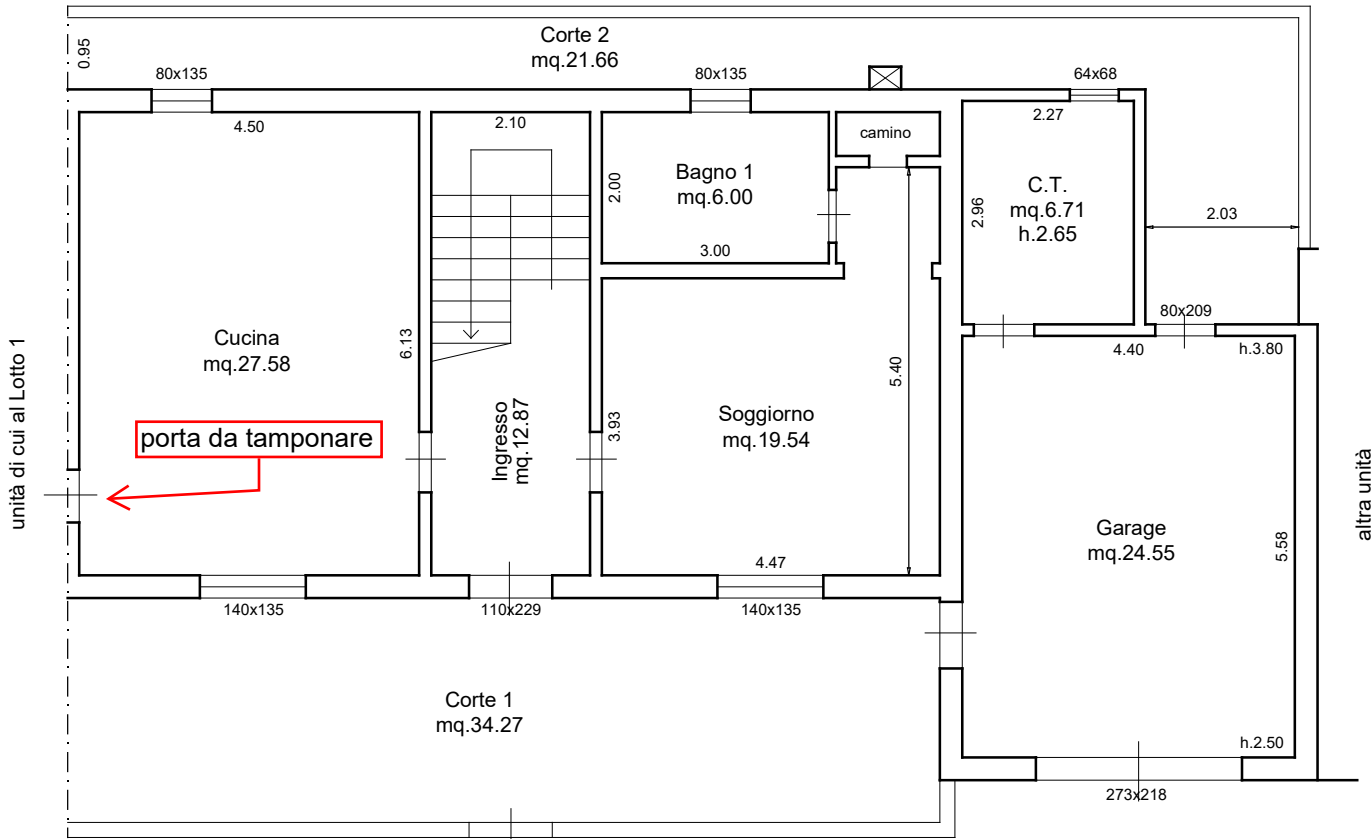

marciapiedi pubblico

VIA VITTORIO VENETO

STUDIO TECNICO ASSOCIATO
Geom. DANIELE AMADEI - Geom. EMANUELE FERRONI

C.SO MAZZINI, 134 - 44022 COMACCHIO (FE) - TEL.e FAX 0533/81185 - P.IVA N°01677150383
MAIL: amadeiferroni@gmail.com

Committente:
TRIBUNALE DI FERRARA

Oggetto:
Esecuzione Immobiliare R.G.n°76/2024

Data:
OTTOBRE 2024


Disegno:
**RILIEVO LOTTO 2
PIANO PRIMO**

Tavola n°

Scala:
1:100

file: elaborato grafico R.G.76_2024

PIANO PRIMO h:2.78

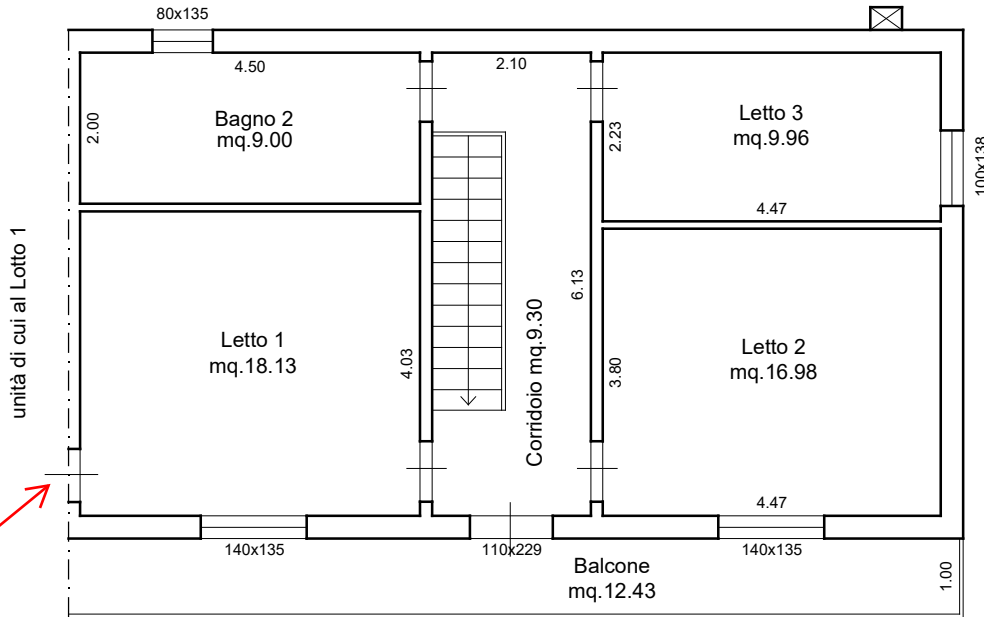



N 411100

F 27200

1 Particella: 181

24-lug-2024 8:27:31
Scala originale: 1:1000
Dimensione cornice: 267.000 x 189.000 metri
Protocollo pratica T13113/2024
Comune: (FE) CODIGORO
Foglio: 16 A11: A




NUOVO CATASTO EDILIZIO URBANO

(R. DECRETO-LEGGE 13 APRILE 1939, N. 632)

Planimetria dell'immobile situato nel Comune di CODIGORO Via V. VENETO 21

Ditta FERRARESI NATALINA n. CODIGORO IL 25.12.39 PER 1/3, EMANUELA n. CODIGORO IL 22.3.43 PER 1/3 E GUSTAVO n. CODIGORO IL 25.4.45 PER 1/3
Allegata alla dichiarazione presentata all'Ufficio Tecnico Erariale di FERRARA

SCHEDA N° 09180

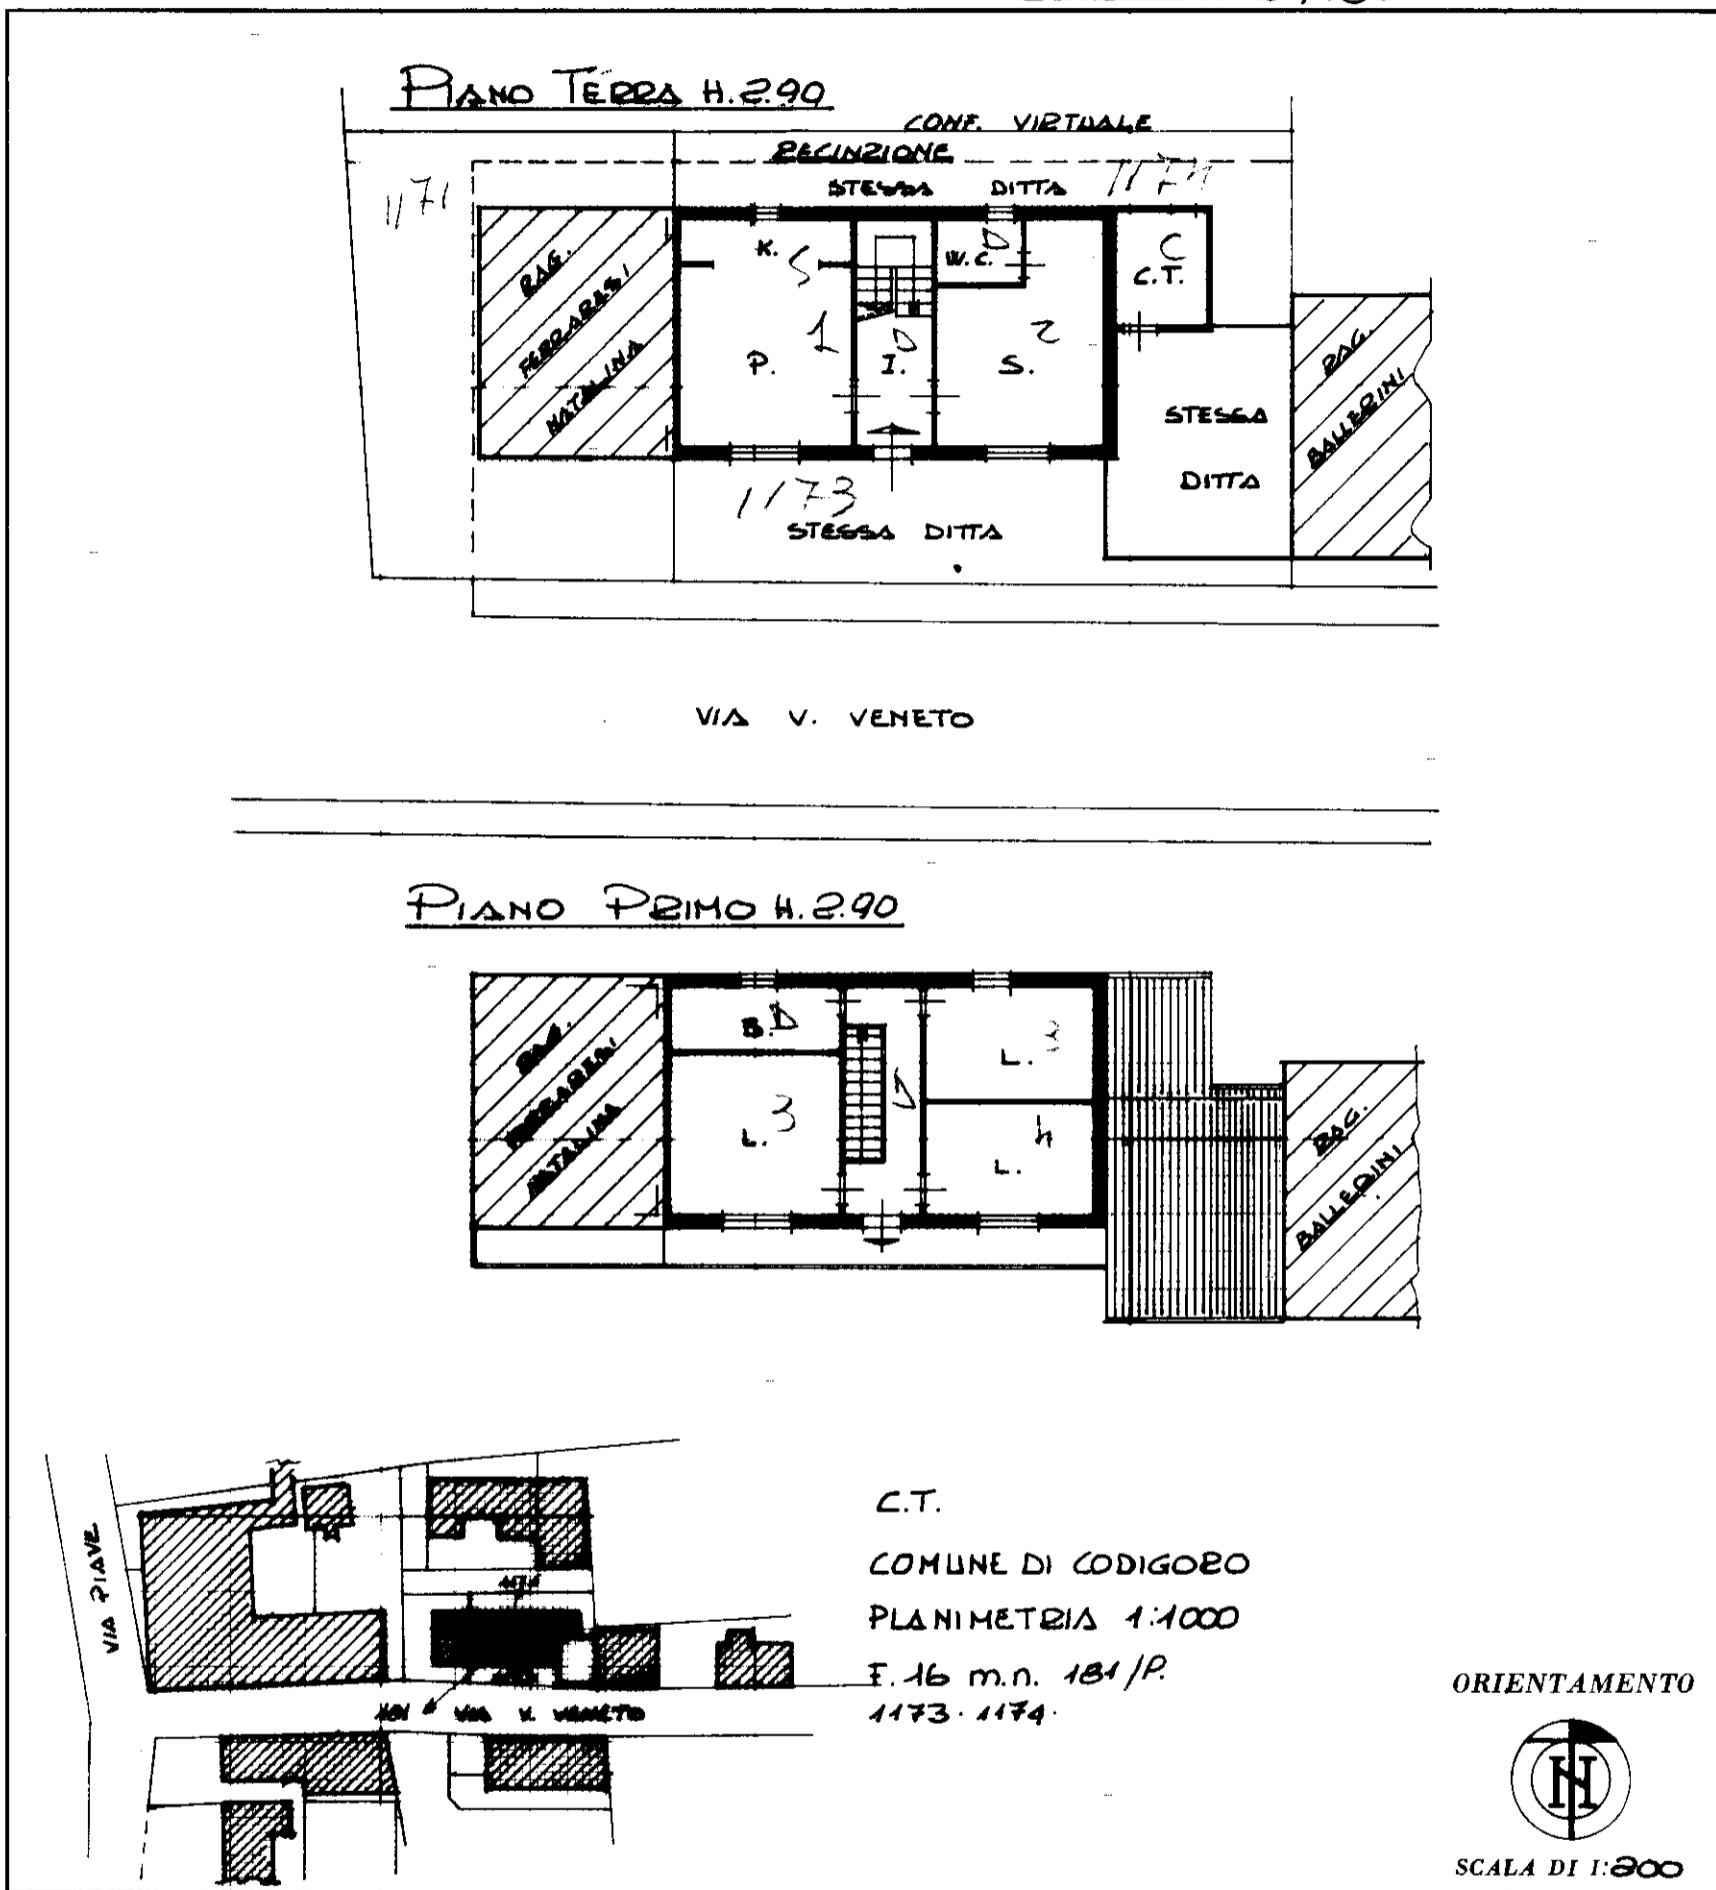

SPAZIO RISERVATO PER LE ANNOTAZIONI D'UFFICIO

DATA
PROT. N° 114

Compilata dal GEOMETRA
(Titolo, nome e cognome del tecnico)
OSVALDO SANGIOEGLI
Iscritto all'Albo dei GEOMETRI
della Provincia di FERRARA
DATA 21.6.1983
Firma:

MODULARIO
F. 109, rend. 497



MINISTERO DELLE FINANZE

CODIGORO

Novo Catasto Edilizio Urbano

DIREZIONE GENERALE DEL CATASTO E DEI SERVIZI TECNICI ERARIALI

Lire
50


NUOVO CATASTO EDILIZIO URBANO

(R. DECRETO-LEGGE 13 APRILE 1939, N. 652)

Planimetria dell'immobile situato nel Comune di CODIGORO Via V. VENETO 21

Ditta FERRARESI NATALINA n. CODIGORO IL 25.12.39 PER 1/3, EMANUELA n. CODIGORO IL 22.3.43 PER 1/3 E
GUSTAVO n. CODIGORO IL 25.4.45 PER 1/3 -
Allegata alla dichiarazione presentata all'Ufficio Tecnico Erariale di FERRARA.

SCHEDA N° 09179

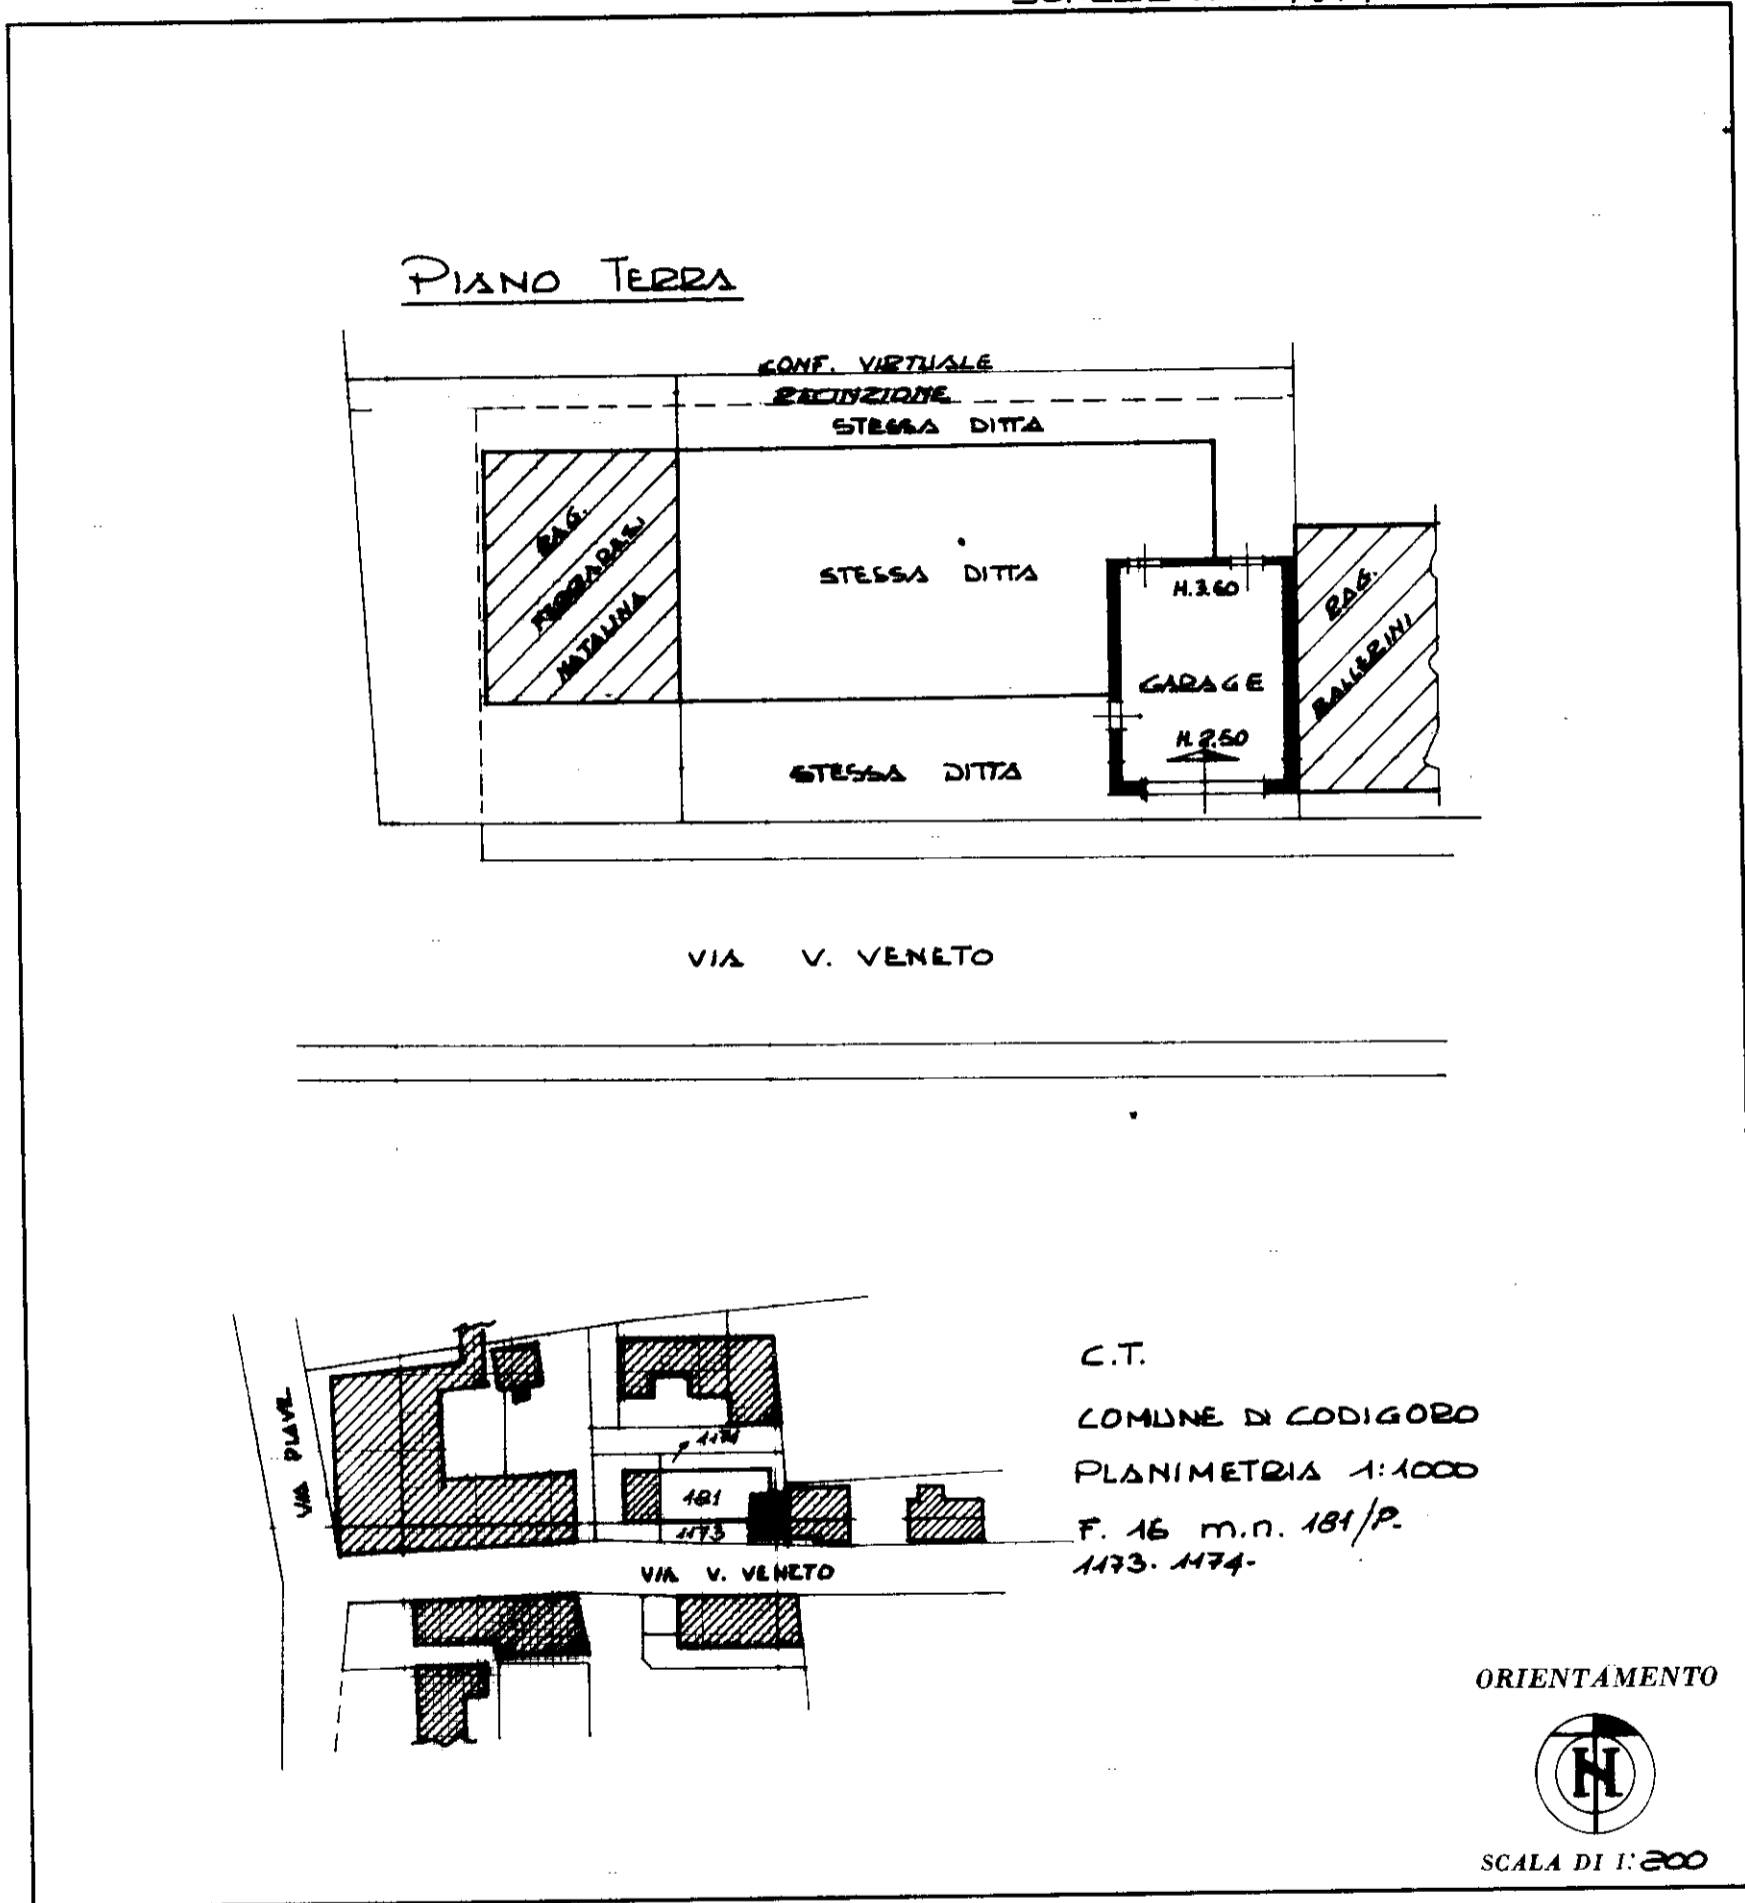

SPAZIO RISERVATO PER LE ANNOTAZIONI D'UFFICIO

DATA
PROT. N° 1143

Compilata dal GEOMETRA
(Titolo, nome e cognome del tecnico)
OSVALDO SANCIOREI
Iscritto all'Albo dei GEOMETRI
della Provincia di FERRARA
DATA 21.6.1983
Firma: *[Signature]*