

STUDIO TECNICO ASSOCIATO  
**Geom. DANIELE AMADEI - Geom. EMANUELE FERRONI**

C.SO MAZZINI, 134 - 44022 COMACCHIO (FE) - TEL.e FAX 0533/81185 - P.IVA N°01677150383  
MAIL: amadeiferroni@gmail.com

Committente:  
TRIBUNALE DI FERRARA

Oggetto:  
Esecuzione Immobiliare R.G.n°92/2024

Data:  
OTTOBRE 2024



Disegno:  
**RILIEVO STATO ATTUALE**

Tavola n°

Scala:  
1:100

file: elaborato grafico R.G.92\_2024

PIANO TERRA h:varie  
Lordi mq.165.54

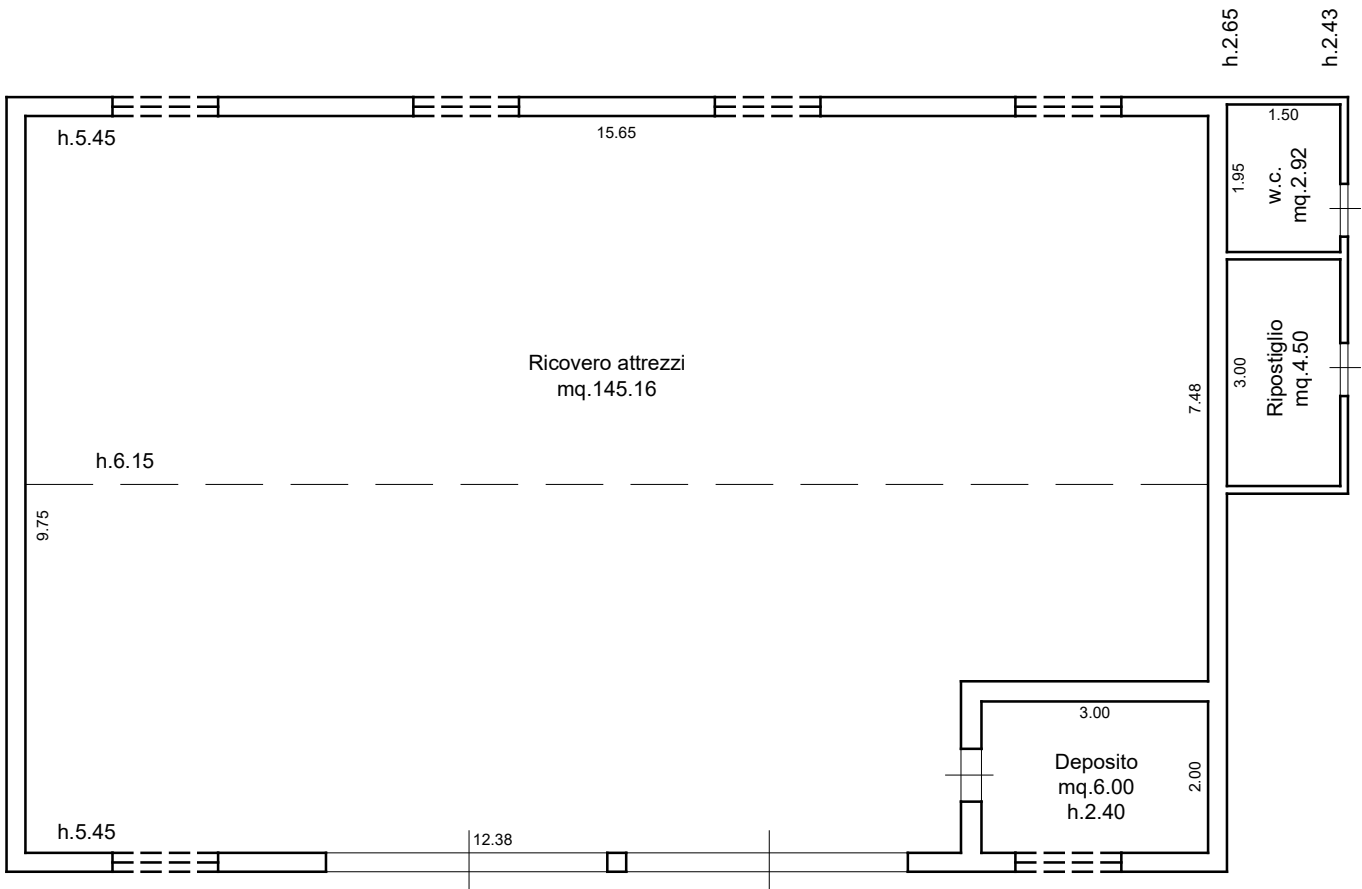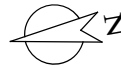



M 23300

K 36800

1 Particella: 235

Comune: (PT) COMACCHIO  
Foglio: 23  
Scala originale: 1:2000  
Dimensione cornice: 534.000 x 378.000 metri Protocollo pratica T7574/2024  
17-Ago-2024 10:58:51

Data: 17/08/2024 - n. 1  
Totale schede: 2 - Formato di acquisizione: A3(297x420) - Formato stampa richiesto: A3(297x420)  
Ultima planimetria di: 43

n. 1  
Scala 1: 200

**Agenzia del Territorio**  
**CATASTO FABBRICATI**  
Ufficio provinciale di  
**Ferrara**

Dichiarazione protocollo n. FE0103223 del 19/09/2013  
Planimetria di u.i.u. in Comune di Comacchio  
Via Imperiali Localita' Lido Nazioni (lido civ. 81

Identificativi Catastali:  
Sezione:  
Foglio: 23  
Particella: 235  
Subalterno: 1

Compilata da:  
Barone Andrea  
Iscritto all'albo:  
Geometri  
Prov. Ferrara N. 01987

PIANO TERRA

41

122




200

CORTE ESCLUSIVA

140

FOGLIO 27

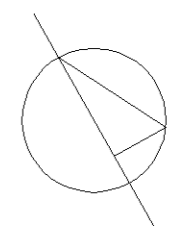

Data: 17/08/2024 - n. 1 - Richiedente: MDADNL69B24C912Q


Agenzia del Territorio  
**CATASTO FABBRICATI**  
Ufficio provinciale di  
**Ferrara**

Dichiarazione protocollo n. FE0103223 del 19/09/2013  
Planimetria di u.i.u. in Comune di Comacchio  
Via Imperiali Localita' Lido Nazioni (lido civ. 81

Identificativi Catastali:  
Sezione:  
Foglio: 23  
Particella: 235  
Subalterno: 1

Compilata da:  
Barone Andrea  
Iscritto all'albo:  
Geometri  
Prov. Ferrara N. 01987

n. 2 Scala 1: 500

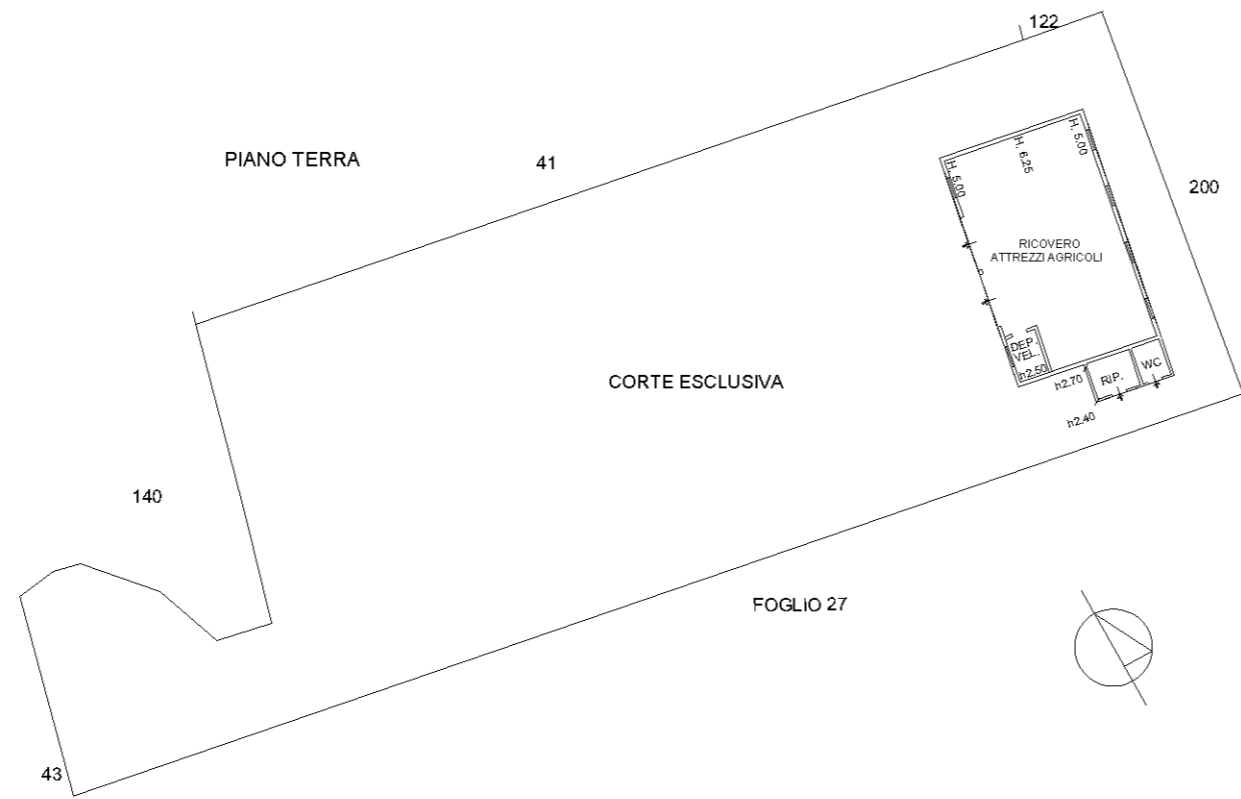

Data: 17/08/2024 - n. T12111 - Richiedente: MDADNL69B24C912Q  
Totale schede: 2 - Formato di acquisizione: A3(297x420) - Formato stampa richiesto: A3(297x420)  
Ultima planimetria di: 43

Data: 17/08/2024 - n. T12111 - Richiedente: MDADNL69B24C912Q