

MODULARIO  
F. rig. rend. 497




MINISTERO DELLE FINANZE  
DIREZIONE GENERALE DEL CATASTO E DEI SS.TT.EE.  
**CATASTO EDILIZIO URBANO** (RDL 13-4-1939, n. 652)

MOD. BN (CEU)

LIRE  
**385**

Planimetria di u.i.u. in Comune di LAGOSANTO via GARIBALDI civ. ....

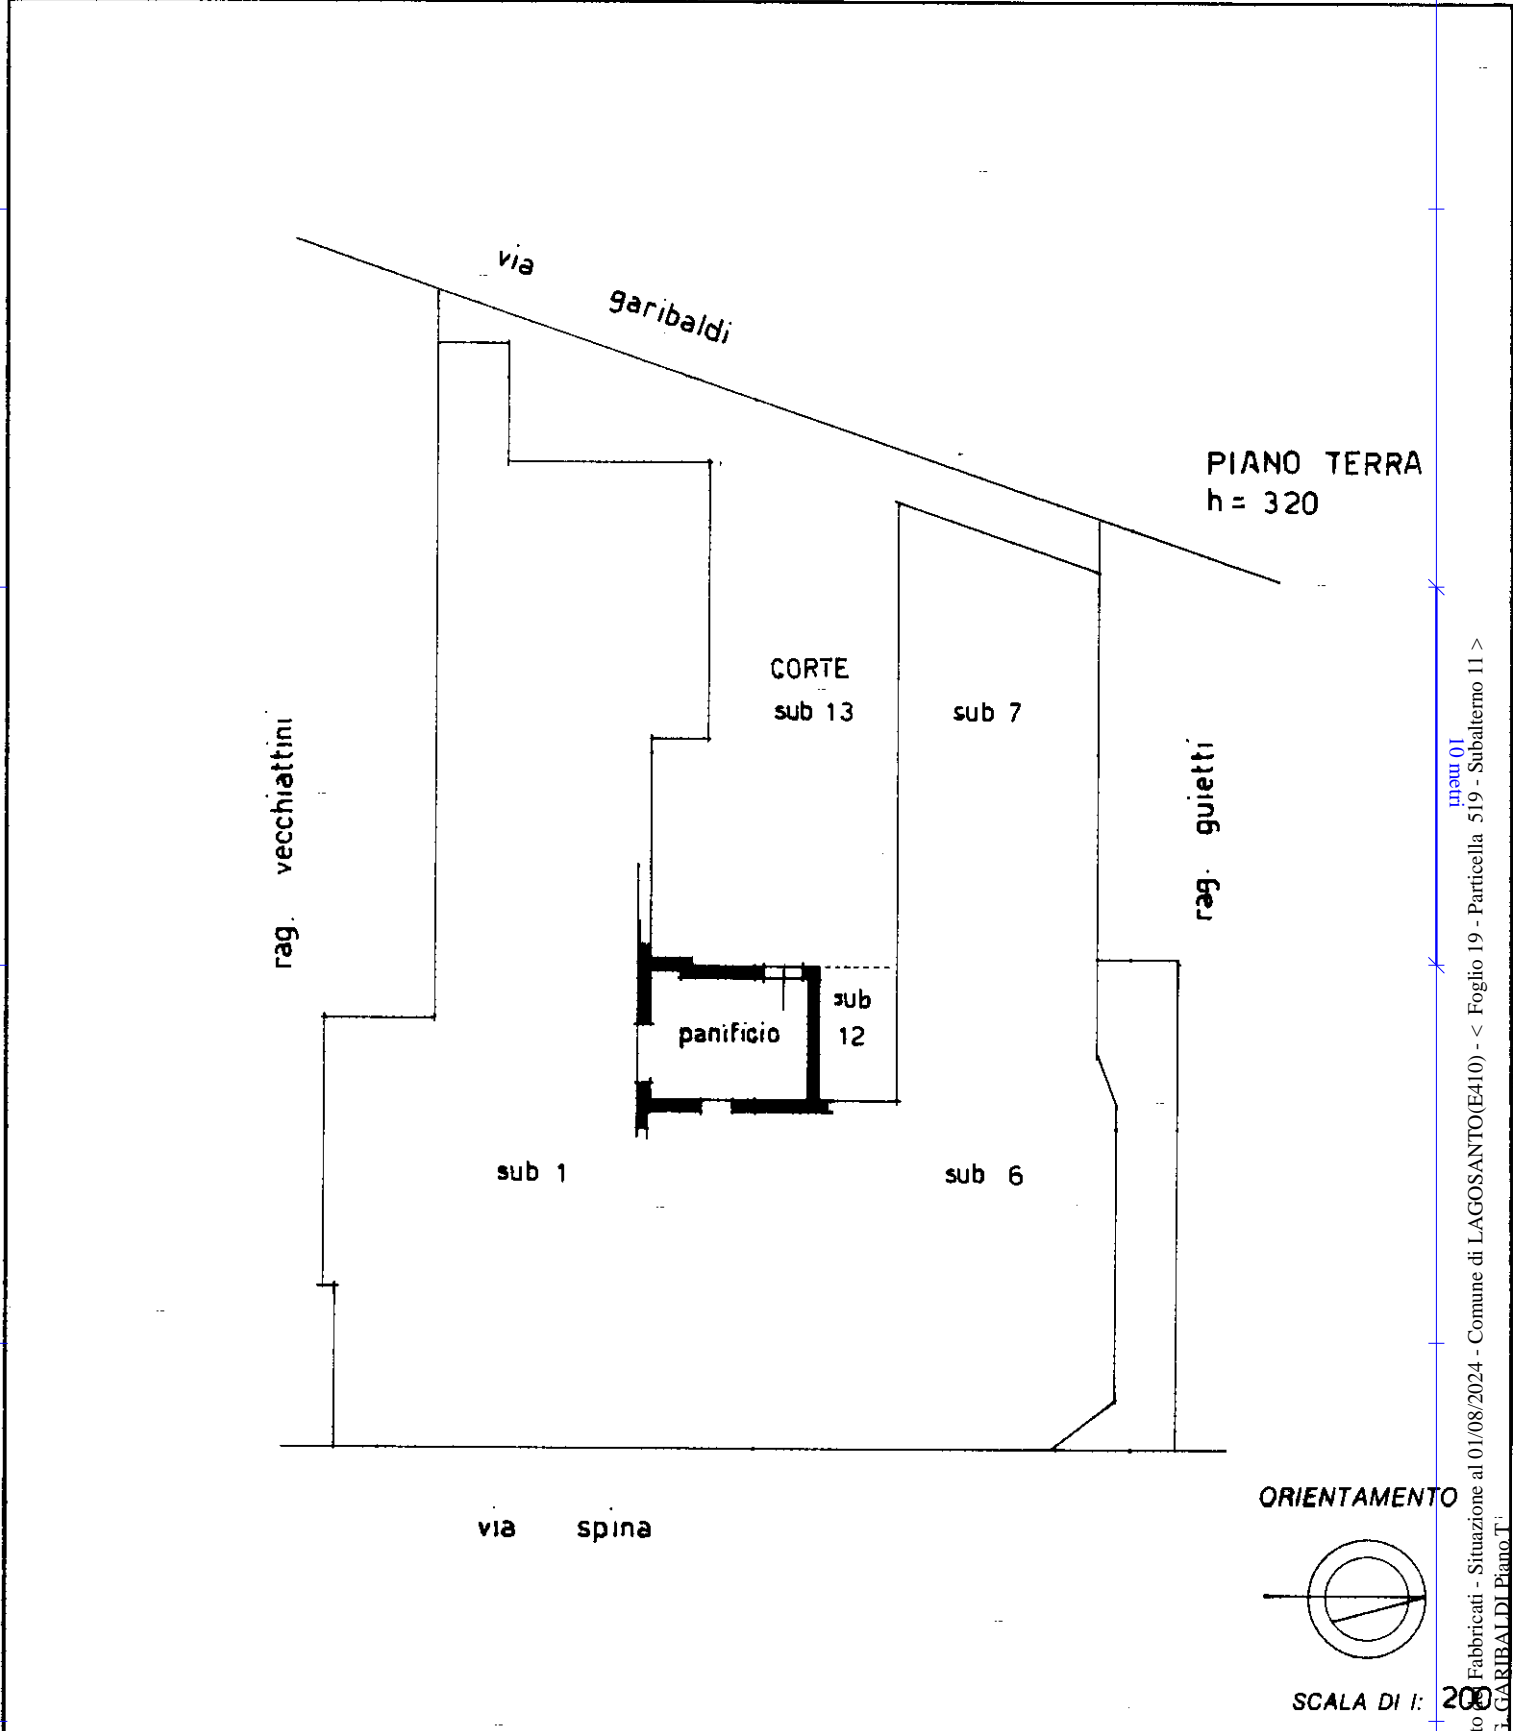

Catasto Fabbricati - Situazione al 01/08/2024 - Comune di LAGOSANTO(E410) - < Foglio 19 - Particella 519 - Subalterno 11 >  
Via G. GARIBALDI Piano T.1

Roma - Istituto Poligrafico e Zecca dello Stato - P.Y.

Dichiarazione di N.C. <input type="checkbox"/> Denuncia di variazione <input checked="" type="checkbox"/> Ultima planimetria in atti	Compilata dal <u>geometra</u> (Titolo, cognome e nome) <u>GUIETTI FAUSTO</u>	RISERVATO ALL'UFFICIO
Data presentazione: <u>17-1-1996</u> Data: <u>01/08/2024</u> Totale schede: <u>11</u> n. sub. <u>11</u>	Formato di acquisizione: <u>A4(210x297)</u> della provincia di <u>PT</u> data <u>16-1-'96</u> Firma <u>[Signature]</u>	SCALA DI I: <u>200</u> <u>340/36</u>