



oltre a passaggio comune mapp. 104 sub. 9 bcnc a tutti i sub. del mapp. 104

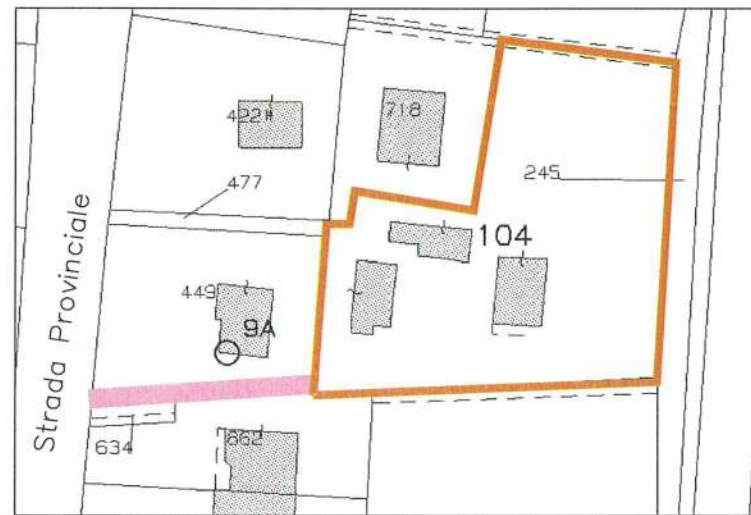

Stralcio di mappa  
Comune Lagosanto  
Fg. 10 Mapp. 104



- OGGETTO DI PIGNORAMENTO
- striscia di terreno per accedere ai lotti

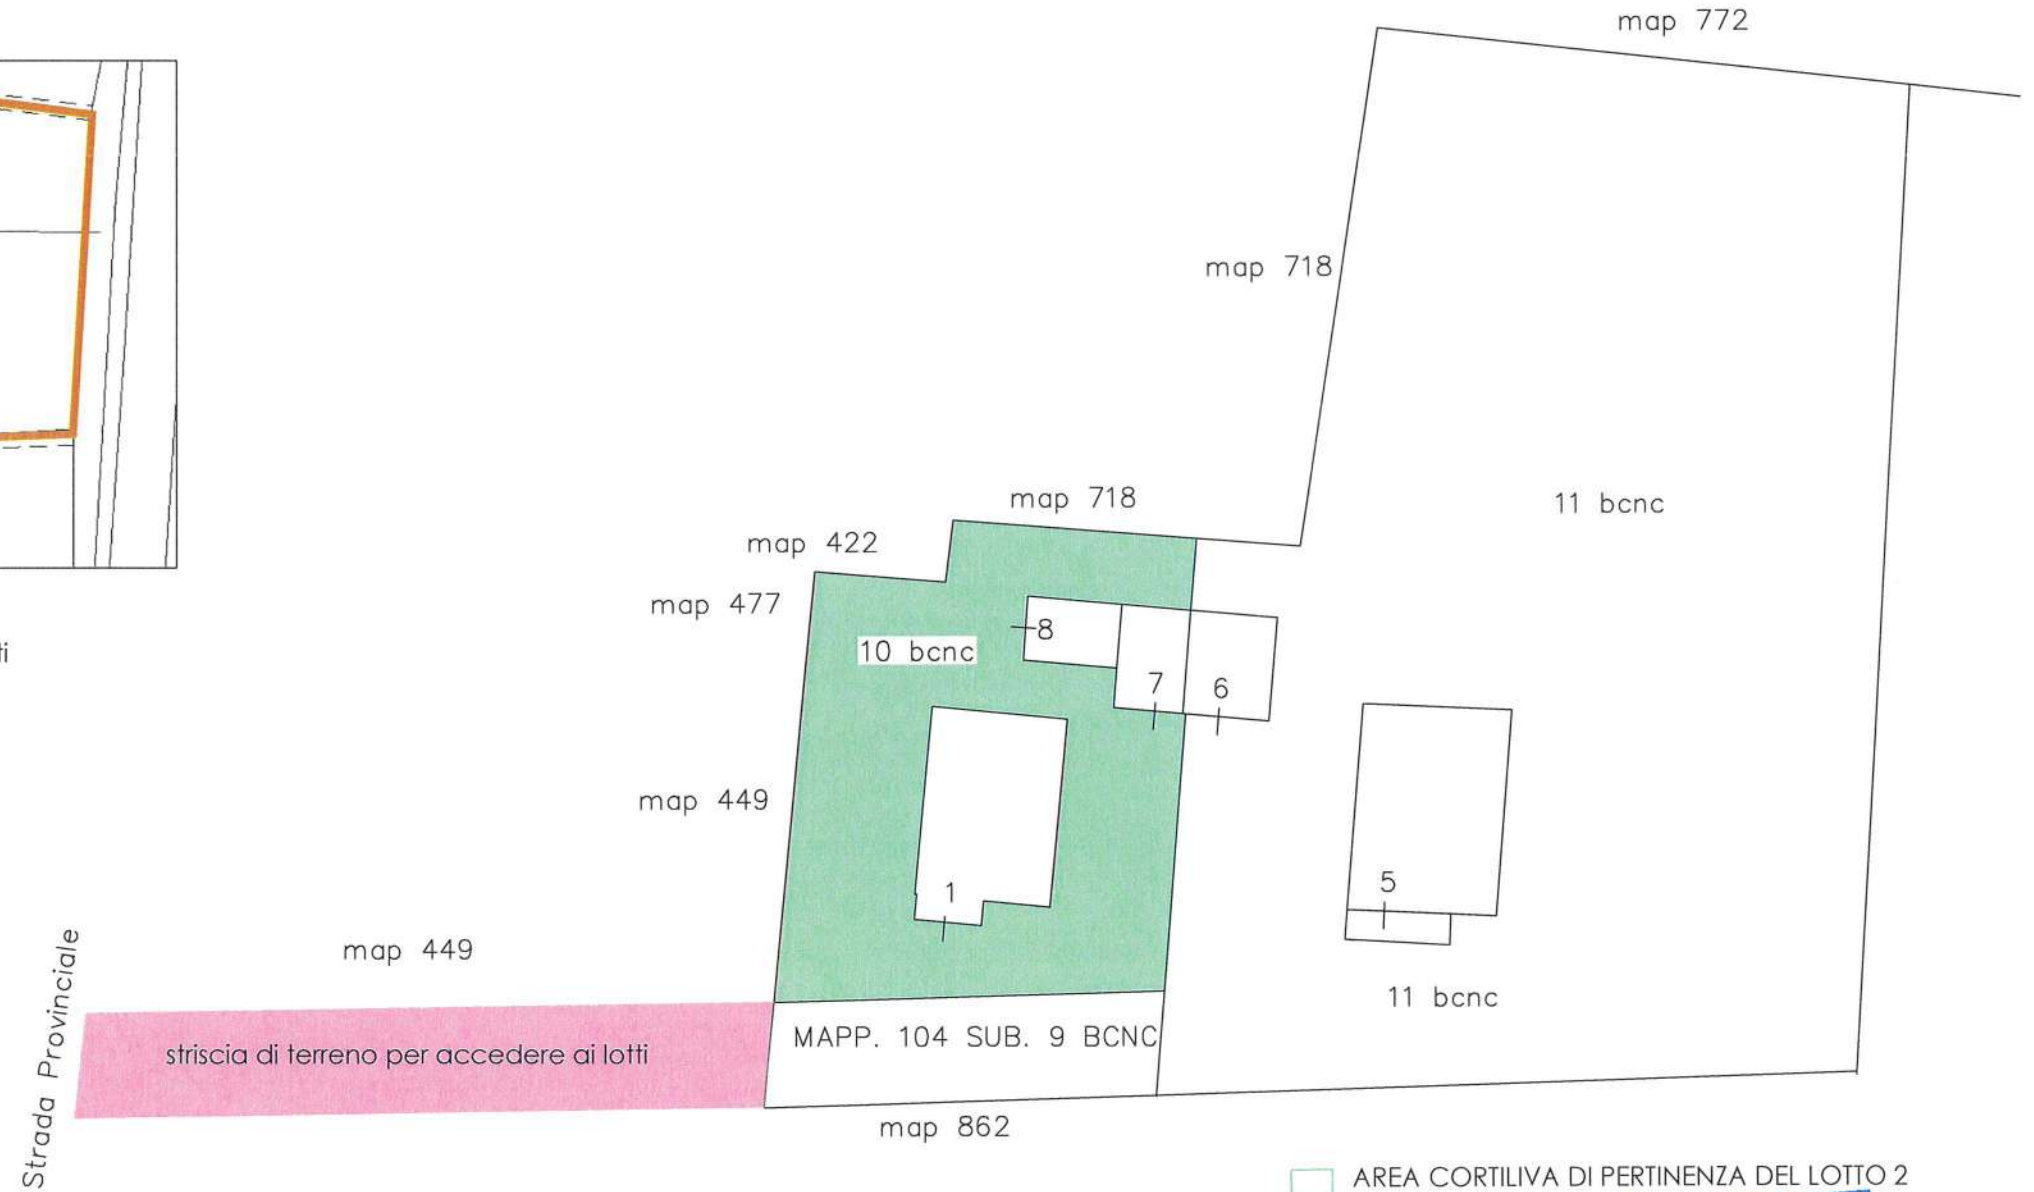

VIGARANO MAINARDA (FE)

L'ESPERTO  
ALLA STIMA



TRIBUNALE DI FERRARA

Esecuzione Immobiliare n° 109/2023

PLANIMETRIA DIMOSTRATIVA

DELL'IMMOBILE IN LAGOSANTO- Via Provinciale Boschetto-

Comune di Lagosanto

Foglio 10 Mapp. 104 sub 1 (abitazione)


Foglio 10 Mapp. 104 sub. 7 e sub. 8 (autorimesse)

Foglio 10 Mapp. 104 sub 10 (BCNC corte e spazio di manovra comune ai sub. 1-7-8)

LOTTO 2

PAG 2

Stralcio di mappa  
Comune Lagosanto  
Fg. 10 Mapp. 104

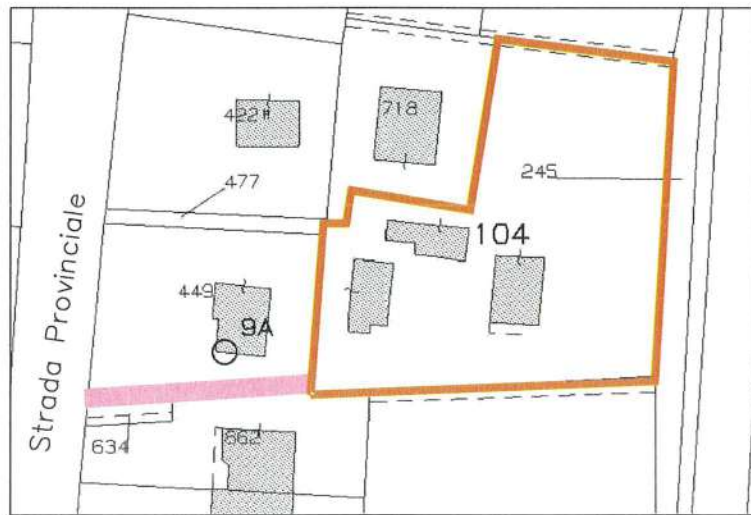


- OGGETTO DI PIGNORAMENTO
- striscia di terreno per accedere ai lotti

Strada Provinciale

striscia di terreno per accedere ai lotti - passaggio sul mapp. 449  
sempre di proprietà dell'esecutato  
- art. 1062 c.c. servitù destinazione padre di famiglia  
unico accesso identificato in loco fascia larga circa 5.00-5.50 mt  
per lunghezza di circa 35,00

corte e spazi di manovra  
mapp. 104 sub 10 BCNC

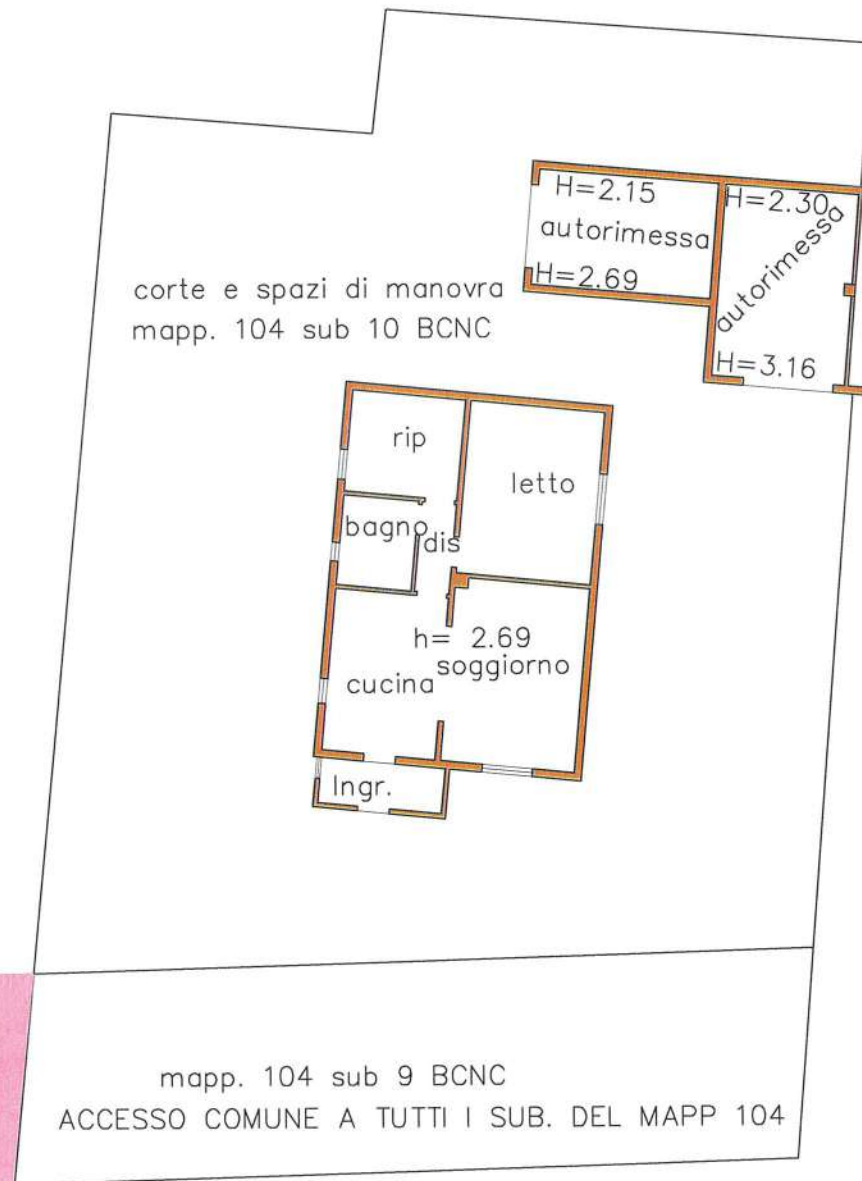

mapp. 104 sub 9 BCNC  
ACCESSO COMUNE A TUTTI I SUB. DEL MAPP 104



VIGARANO MAINARDA (FE)

L'ESPERTO  
ALLA STIMA

