

LOTTO 5
ALLEGATO
ESEC. 277/18


- Planimetrie catastali.



**Agenzia del Territorio
CATASTO FABBRICATI
Ufficio Provinciale di
Ferrara**

Dichiarazione protocollo n. 000096545 del 10/05/2002	
Planimetria di u.i.u. in Comune di Ro Ferrarese	
Via Provinciale civ.	
Identificativi Catastali:	Compilata da: Ballo Gian Pietro
Sezione: Foglio: 21	Iscritto all'albo: Geometri
Particella: 69	Prov. Ferrara N. 1745
Subalterno: 9	

Scheda n. 1 Scala 1:200

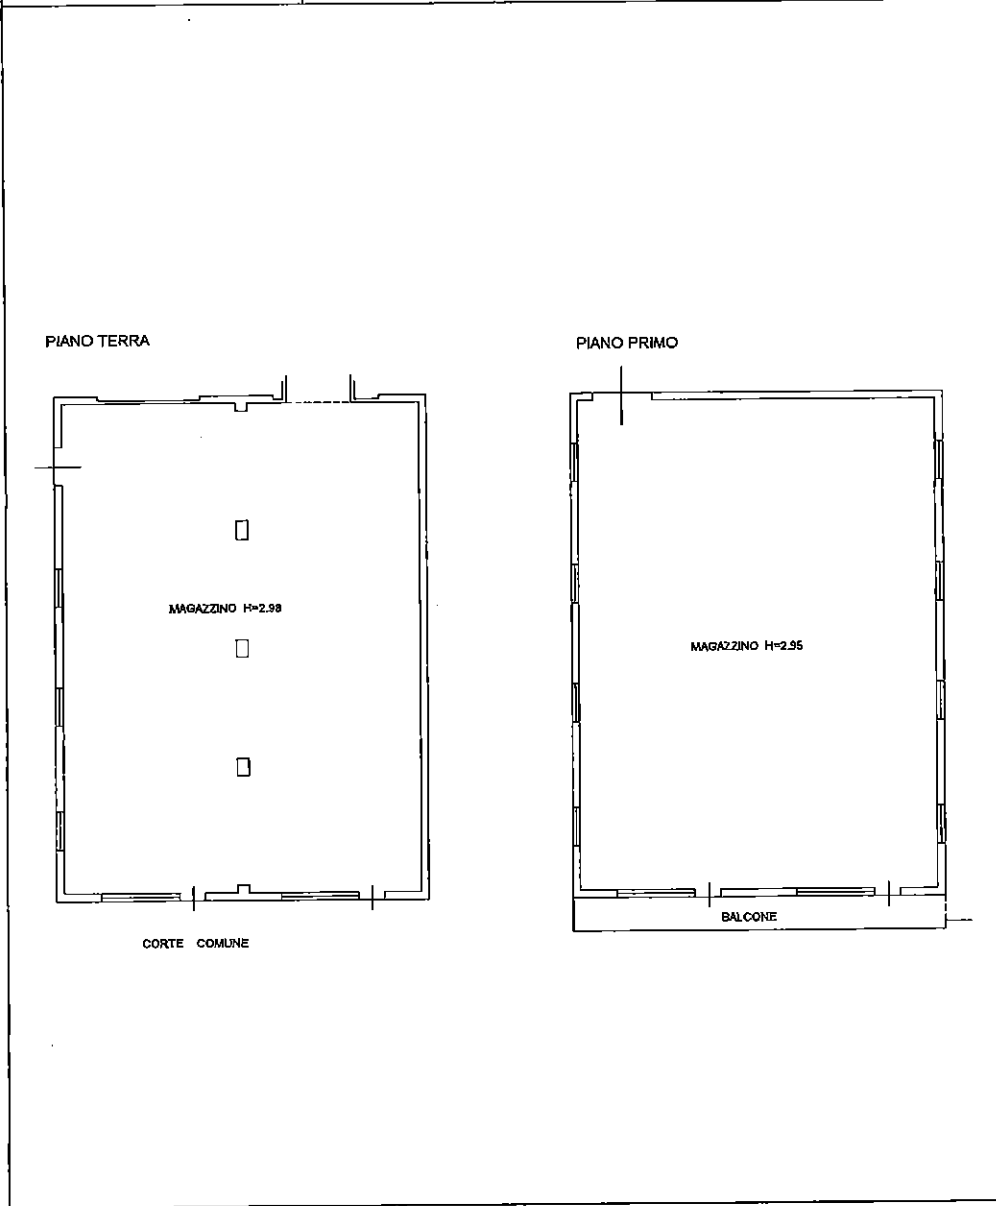

Catasto dei Fabbricati - Situazione al 06/03/2019 - Comune di RO FERRARESE (H560) - < Foglio: 21 - Particella: 69 - Subalterno: 9
VIA PROVINCIALE n. 11

CIVICITA'