


MODULARIO
F. rig. rend. 497



MINISTERO DELLE FINANZE
DIREZIONE GENERALE DEL CATASTO E DEI SS.TT.EE.
CATASTO EDILIZIO URBANO (RDL 13-4-1939, n. 652)

LIRE
250

Planimetria di u.i.u. in Comune di **3ERRA** via **Postale** civ. **1**

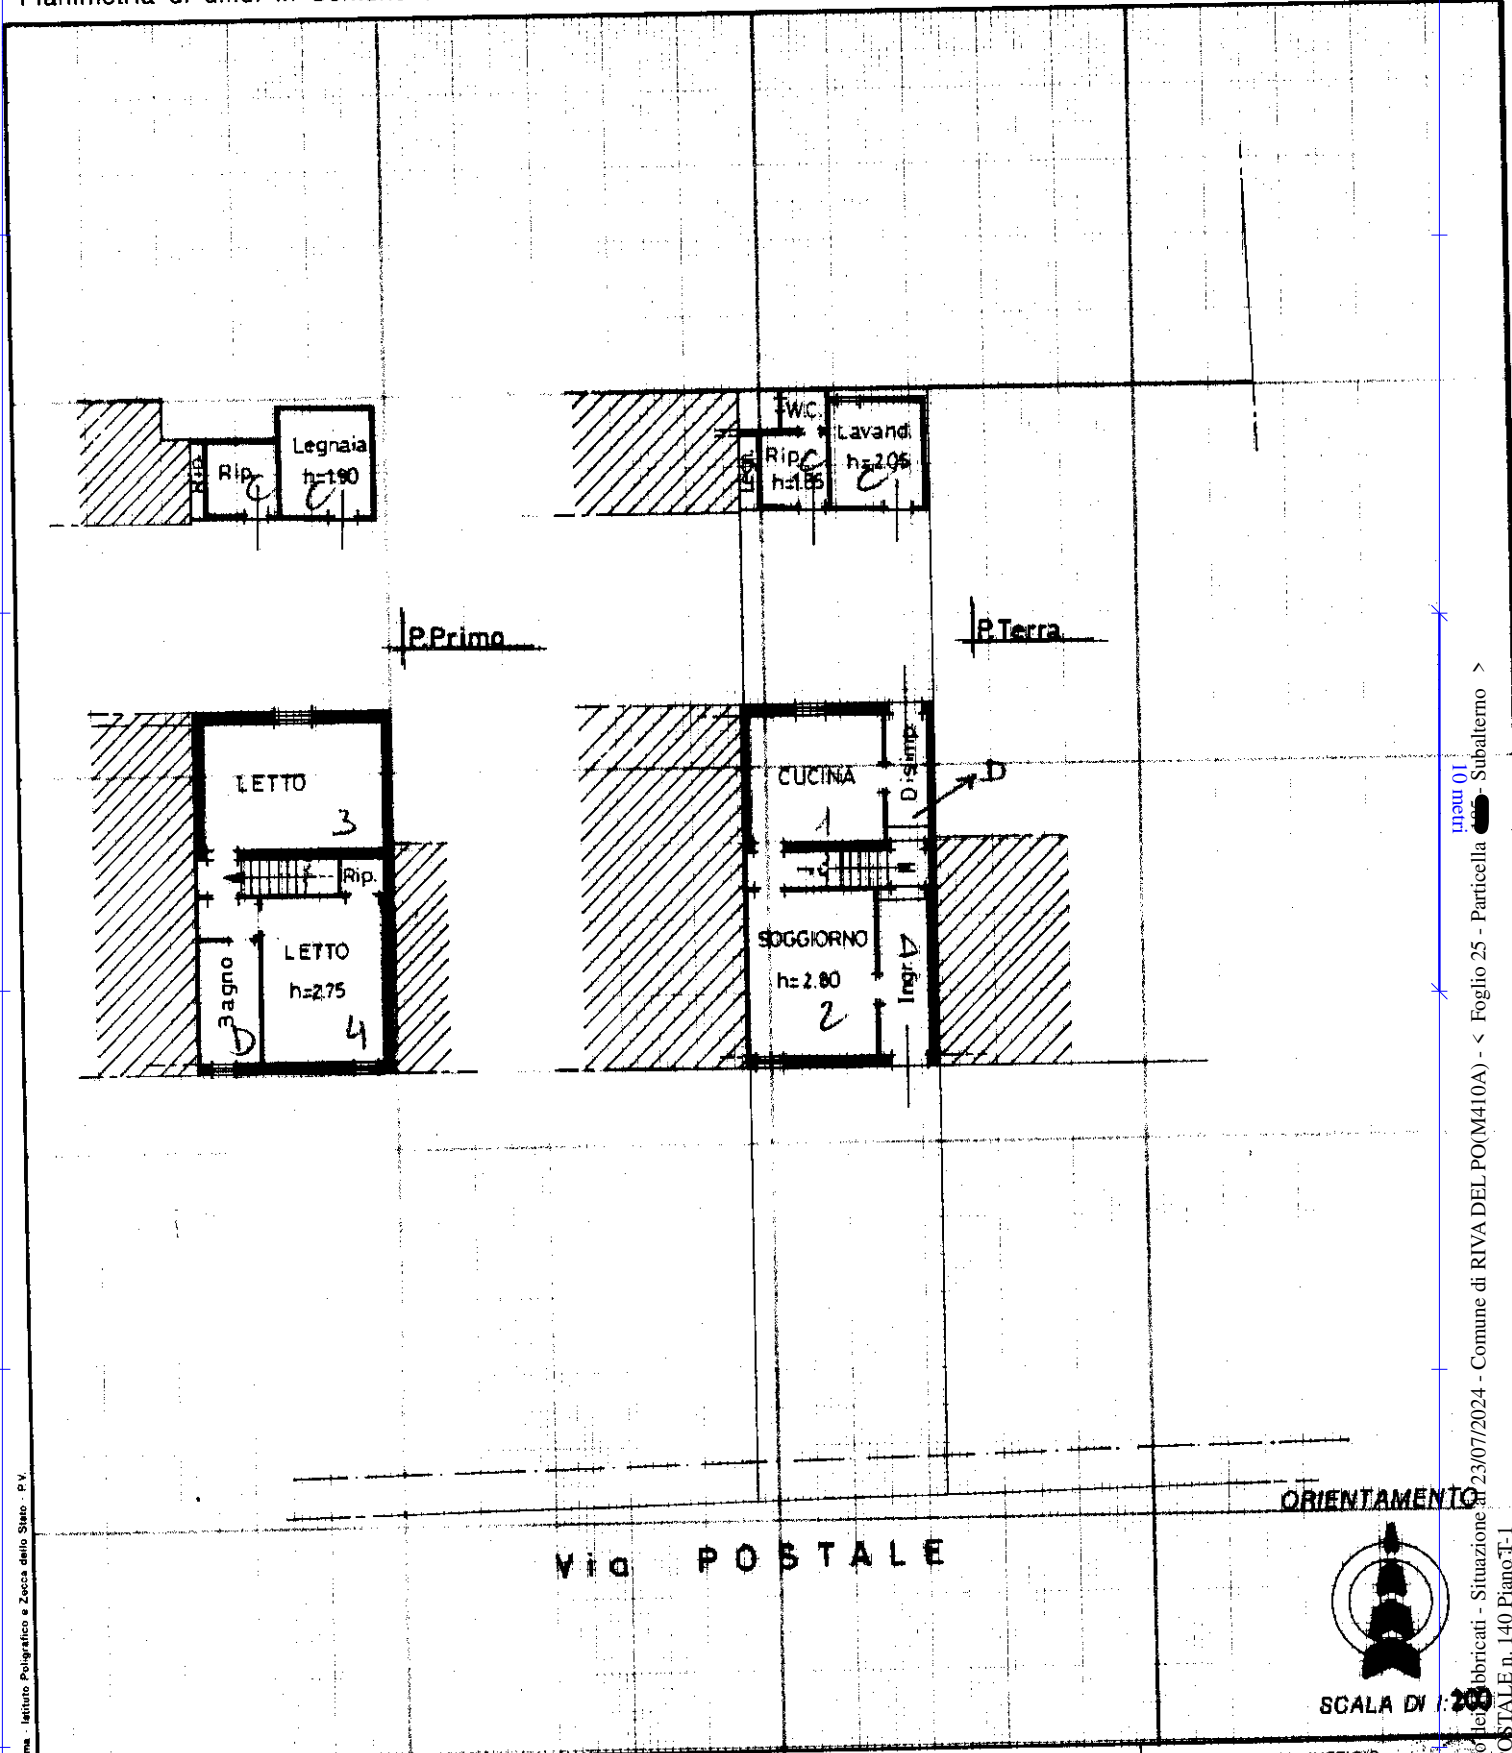

Catasto Edilizio Urbano - Situazione
n. 23/07/2024 - Comune di RIVA DEL PO(M410A) - < Foglio 25 - Particella 485 - Subalterno >
Via Postale n. 140 Piano: T-1

Roma - Istituto Poligrafico e Zecca dello Stato - P. V.

Ultima planimetria in atti

Dichiarazione di N.C.
 Denuncia di variazione

Data presentazione: **25/10/1988** Data catastale: 23/07/2024
 Totale schede: **25** Formato di acquisizione: A4(210x297)
 n. **185** sub.

Compilata dal **GEOMETRA**
 (Titolo, cognome e nome)
PAGANINI GIANNI

scritto al libro dei geometri
 della provincia di **FERRARA** n. **1269**

data **25/10/1988** Firma *[Signature]*

RISERVATO ALL'UFFICIO

322

SCALA DI 1:200

[Stamp]

STUDIO TECNICO ASSOCIATO
Geom. DANIELE AMADEI - Geom. EMANUELE FERRONI

C.SO MAZZINI, 134 - 44022 COMACCHIO (FE) - TEL.e FAX 0533/81185 - P.IVA N°01677150383
MAIL: amadeiferroni@gmail.com

Committente:
TRIBUNALE DI FERRARA

Oggetto:
Esecuzione Immobiliare R.G.n°58/2024

Data:
OTTOBRE 2024

Disegno:


Tavola n°

Scala:
1:100

RILIEVO PIANO TERRA

1

file: elaborato grafico R.G.58_2024

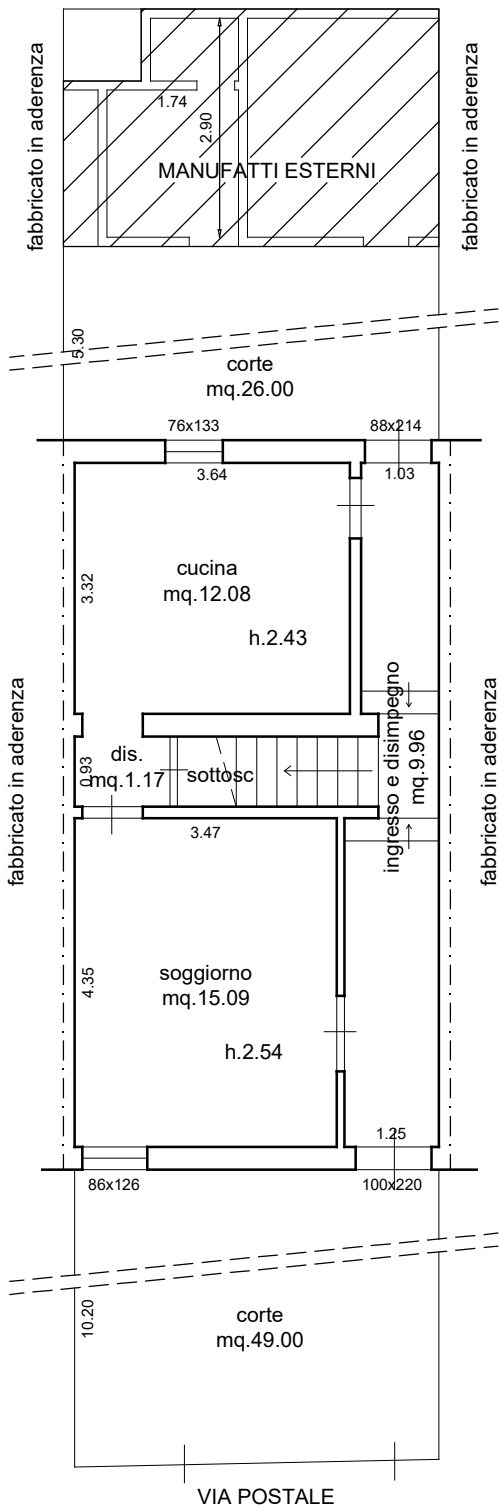

PIANO TERRA h:varie
Lordi mq.49.40



STUDIO TECNICO ASSOCIATO
Geom. DANIELE AMADEI - Geom. EMANUELE FERRONI

C.SO MAZZINI, 134 - 44022 COMACCHIO (FE) - TEL.e FAX 0533/81185 - P.IVA N°01677150383
MAIL: amadeiferroni@gmail.com

Committente:
TRIBUNALE DI FERRARA

Oggetto:
Esecuzione Immobiliare R.G.n°58/2024

Data:
OTTOBRE 2024

Disegno:

Tavola n°

Scala:
1:100

RILIEVO PIANO PRIMO

2

file: elaborato grafico R.G.58_2024

PIANO PRIMO h:2.74
Lordi mq.49.40

