


Dichiarazione protocollo n. FE0140854 del 19/09/2007		
Planimetria di u.i.u. in Comune di Portomaggiore		
Via Giuseppe Mazzini		civ. 54
Identificativi Catastali:	Compilata da:	
Sezione:	Antolini Marco	
Foglio: 121	Iscritto all'albo:	
Particella: 419	Geometri	
Subalterno: 10	Prov. Ferrara	N. 1808

Scheda n. 1	Scala 1:200
-------------	-------------



ELABORATO PLANIMETRICO	Compilato da: Antolini Marco	Iscritto all'albo: Geometri	Prov. Ferrara	N. 1808
Comune di Portomaggiore	Sezione:	Foglio: 121	Particella: 419	Protocollo n. FE0140854 del 19/09/2007
Dimostrazione grafica dei subalterni				
		Tipo Mappale n.	del	Scala 1 : 200

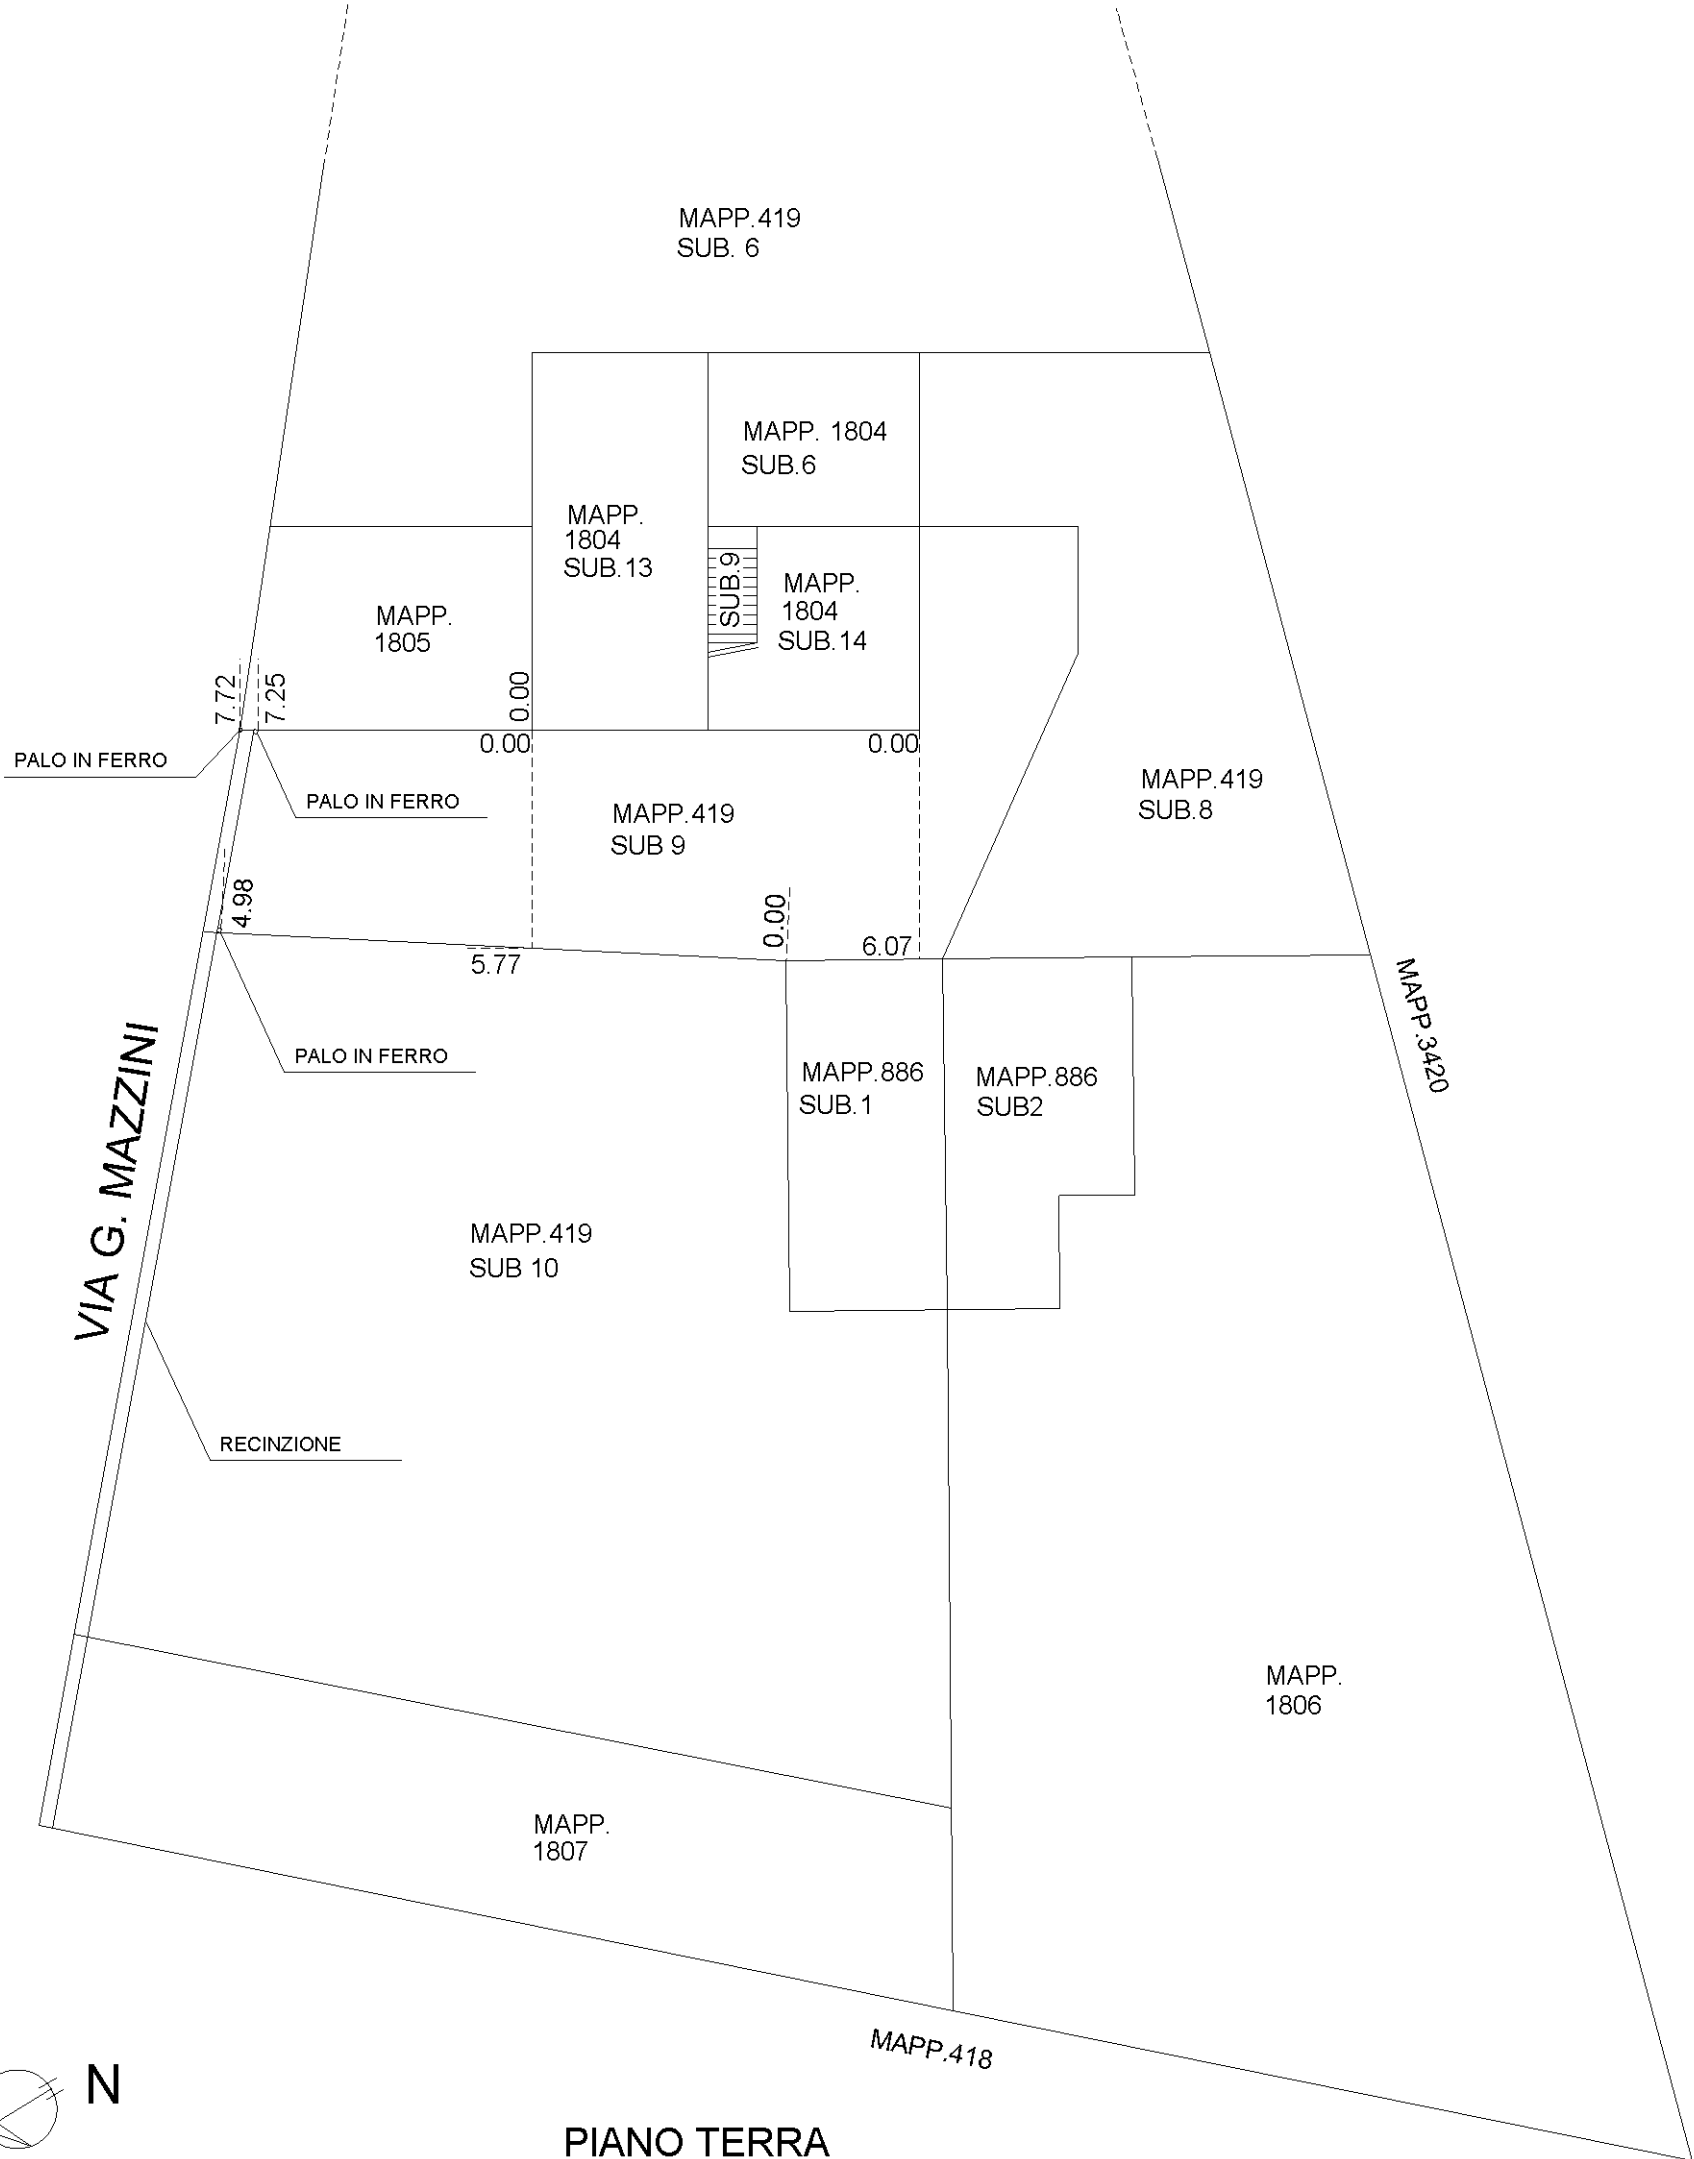

Visura storica per immobile

Situazione degli atti informatizzati dall'impianto meccanografico al 19/05/2021

Data: 19/05/2021 - Ora: 12.41.45 Segue

Visura n.: T208779 Pag: 1

Dati della richiesta	Comune di PORTOMAGGIORE (Codice: G916)
Catasto Fabbricati	Provincia di FERRARA
	Foglio: 121 Particella: 886 Sub.: 1

INTESTATI

1	GUARNIERI Simona nata a PORTOMAGGIORE il 23/06/1974	GRNSMN74H63G916N*	(1) Proprieta` per 1/2
2	MAGNANI Rita nata a ARGENTA il 15/03/1945	MGNRTI45C55A393N	(1) Proprieta` per 1/2

Unità immobiliare dal 09/11/2015

N.	DATI IDENTIFICATIVI				DATI DI CLASSAMENTO						DATI DERIVANTI DA	
	Sezione Urbana	Foglio	Particella	Sub	Zona Cens.	Micro Zona	Categoria	Classe	Consistenza	Superficie Catastale	Rendita	
1		121	419 886	10 1			C/2	2	32 m²	Totale: 79 m²	Euro 71,06	Variazione del 09/11/2015 - Inserimento in visura dei dati di superficie.
Indirizzo					VIA GIUSEPPE MAZZINI n. 54 piano: T-1;							
Annotazioni					classamento e rendita non rettificati entro dodici mesi dalla data di iscrizione in atti della dichiarazione (D.M. 701/94)							

Mappali Terreni Correlati

Codice Comune G916 - Sezione - Foglio 121 - Particella 419

Situazione dell'unità immobiliare dal 19/09/2008

N.	DATI IDENTIFICATIVI				DATI DI CLASSAMENTO						DATI DERIVANTI DA	
	Sezione Urbana	Foglio	Particella	Sub	Zona Cens.	Micro Zona	Categoria	Classe	Consistenza	Superficie Catastale	Rendita	
1		121	419 886	10 1			C/2	2	32 m²		Euro 71,06	VARIAZIONE NEL CLASSAMENTO del 19/09/2008 protocollo n. FE0124829 in atti dal 19/09/2008 VARIAZIONE DI CLASSAMENTO (n. 11282.1/2008)
Indirizzo					, VIA GIUSEPPE MAZZINI n. 54 piano: T-1;							
Annotazioni					classamento e rendita non rettificati entro dodici mesi dalla data di iscrizione in atti della dichiarazione (D.M. 701/94)							

Visura storica per immobile

Data: 19/05/2021 - Ora: 12.41.45 Segue

Visura n.: T208779 Pag: 2

Situazione degli atti informatizzati dall'impianto meccanografico al 19/05/2021

Situazione dell'unità immobiliare dal 19/09/2007

N.	DATI IDENTIFICATIVI				DATI DI CLASSAMENTO						DATI DERIVANTI DA	
	Sezione	Foglio	Particella	Sub	Zona	Micro	Categoria	Classe	Consistenza	Superficie	Rendita	
	Urbana				Cens.	Zona				Catastale		
1		121	419	10			C/2	2	32 m²		Euro 71,06	DIVISIONE del 19/09/2007 protocollo n. FE0140854 in atti dal 19/09/2007 DIVISIONE (n. 7433.1/2007)
			886	1								
Indirizzo		, VIA GIUSEPPE MAZZINI n. 54 piano: T-1;										
Annotazioni		classamento e rendita proposti (D.M. 701/94)										

Situazione degli intestati dal 19/09/2007

N.	DATI ANAGRAFICI	CODICE FISCALE	DIRITTI E ONERI REALI
1	GUARNIERI Simona nata a PORTOMAGGIORE il 23/06/1974	GRNSMN74H63G916N*	(1) Proprieta` per 1/2
2	MAGNANI Rita nata a ARGENTA il 15/03/1945	MGNRTI45C55A393N	(1) Proprieta` per 1/2
DATI DERIVANTI DA		DIVISIONE del 19/09/2007 protocollo n. FE0140854 in atti dal 19/09/2007 Registrazione: DIVISIONE (n. 7433.1/2007)	

Situazione dell'unità immobiliare che ha originato il precedente dal 01/01/1992

N.	DATI IDENTIFICATIVI				DATI DI CLASSAMENTO						DATI DERIVANTI DA	
	Sezione	Foglio	Particella	Sub	Zona	Micro	Categoria	Classe	Consistenza	Superficie	Rendita	
	Urbana				Cens.	Zona				Catastale		
1		121	419	7			A/4	1	5 vani		Euro 232,41 L. 450.000	VARIAZIONE del 01/01/1992 VARIAZIONE DEL QUADRO TARIFFARIO
			886 1804	1 8								
Indirizzo		VIA GIUSEPPE MAZZINI n. 54 piano: T-1;										
Notifica		-				Partita		1003092		Mod.58		129

Situazione dell'unità immobiliare dal 25/10/1989

N.	DATI IDENTIFICATIVI				DATI DI CLASSAMENTO						DATI DERIVANTI DA	
	Sezione	Foglio	Particella	Sub	Zona	Micro	Categoria	Classe	Consistenza	Superficie	Rendita	
	Urbana				Cens.	Zona				Catastale		
1		121	419	7			A/4	1	5 vani		L. 680	VARIAZIONE del 25/10/1989 in atti dal 04/02/1994 FRAZIONAMENTO, CLASSAMENTO (n. 58911.2/1989)
			886 1804	1 8								
Indirizzo		, VIA GIUSEPPE MAZZINI n. 54 piano: T-1;										

Visura storica per immobile

Situazione degli atti informatizzati dall'impianto meccanografico al 19/05/2021

Data: 19/05/2021 - Ora: 12.41.45 Segue

Visura n.: T208779 Pag: 3

Notifica	-	Partita	1003092	Mod.58	129
-----------------	---	----------------	---------	---------------	-----

Situazione degli intestati dal 29/07/1997

N.	DATI ANAGRAFICI	CODICE FISCALE	DIRITTI E ONERI REALI
1	GUARNIERI Simona nata a PORTOMAGGIORE il 23/06/1974	GRNSMN74H63G916N*	(1) Proprieta` per 1/2 fino al 19/09/2007
2	MAGNANI Rita nata a ARGENTA il 15/03/1945	MGNRTI45C55A393N	(1) Proprieta` per 1/2 fino al 19/09/2007
DATI DERIVANTI DA		DENUNZIA (NEI PASSAGGI PER CAUSA DI MORTE) del 29/07/1997 protocollo n. 40701 in atti dal 07/03/2001 Registrazione: UR Sede: PORTOMAGGIORE Volume: 229 n: 92 del 28/01/1998 SUCC. (n. 1824.2/1998)	

Situazione degli intestati dal 25/10/1989

N.	DATI ANAGRAFICI	CODICE FISCALE	DIRITTI E ONERI REALI
1	GUARNIERI Lino		fino al 15/05/1988
DATI DERIVANTI DA		VARIAZIONE del 25/10/1989 in atti dal 04/02/1994 Registrazione: FRAZIONAMENTO, CLASSAMENTO (n. 58911.2/1989)	

Situazione degli intestati dal 15/05/1988

N.	DATI ANAGRAFICI	CODICE FISCALE	DIRITTI E ONERI REALI
1	GUARNIERI Gianni nato a PORTOMAGGIORE il 11/11/1946	GRNGNN46S11G916G*	(1) Proprieta` fino al 29/07/1997
DATI DERIVANTI DA		DENUNZIA (NEI PASSAGGI PER CAUSA DI MORTE) del 15/05/1988 Voltura in atti dal 06/11/1997 Registrazione: UR Sede: PORTOMAGGIORE Volume: 193 n: 59 del 21/10/1988 SUCCESSIONE (n. 4344.1/1988)	

Situazione dell'unità immobiliare che ha originato il precedente relativa ad atto del 03/02/1987 (antecedente all' impianto meccanografico)

N.	DATI IDENTIFICATIVI				DATI DI CLASSAMENTO							DATI DERIVANTI DA
	Sezione Urbana	Foglio	Particella	Sub	Zona Cens.	Micro Zona	Categoria	Classe	Consistenza	Superficie Catastale	Rendita	
1		121	419 886 1804	7 1 4			A/4	1	5,5 vani		L. 748	VARIAZIONE del 03/02/1987 in atti dal 04/02/1994 FRAZIONAM, CLASSAMENTO (n. 22/1987)
Indirizzo		VIA MAZZINI GIUSEPPE n. 54 piano: T-1;										
Utilita` comuni:		Foglio: 121 Particella: 1807 Sub.: -										
Notifica	-	Partita	612	Mod.58	129							

Situazione degli intestati relativa ad atto del 03/02/1987 (antecedente all'impianto meccanografico)

N.	DATI ANAGRAFICI	CODICE FISCALE	DIRITTI E ONERI REALI
1	GUARNIERI Lino		fino al 25/10/1989
DATI DERIVANTI DA		VARIAZIONE del 03/02/1987 in atti dal 04/02/1994 Registrazione: FRAZIONAM, CLASSAMENTO (n. 22/1987)	

Visura storica per immobile

Data: 19/05/2021 - Ora: 12.41.45 Segue

Visura n.: T208779 Pag: 4

Situazione degli atti informatizzati dall'impianto meccanografico al 19/05/2021

Situazione dell'unità immobiliare che ha originato il precedente relativa ad atto del 10/12/1986 (antecedente all' impianto meccanografico)

N.	DATI IDENTIFICATIVI				DATI DI CLASSAMENTO						DATI DERIVANTI DA	
	Sezione	Foglio	Particella	Sub	Zona	Micro	Categoria	Classe	Consistenza	Superficie	Rendita	
	Urbana				Cens.	Zona				Catastale		
1		121	419	4			A/4	1	8 vani		L. 1.088	VARIAZIONE del 10/12/1986 in atti dal 03/02/1994 AMPL., CLASSAMENTO (n. 270.1/1986)
			886	1								
			1804	2								
Indirizzo				VIA MAZZINI GIUSEPPE n. 54 piano: T-1;								
Utilità comuni:				Foglio: 121 Particella: 419 Sub.: 5								
Notifica				-				Partita	612	Mod.58	129	

Situazione degli intestati relativa ad atto del 10/12/1986 (antecedente all'impianto meccanografico)

N.	DATI ANAGRAFICI		CODICE FISCALE	DIRITTI E ONERI REALI
1	GUARNIERI Lino			fino al 03/02/1987
DATI DERIVANTI DA		VARIAZIONE del 10/12/1986 in atti dal 03/02/1994 Registrazione: AMPL., CLASSAMENTO (n. 270.1/1986)		

Situazione dell'unità immobiliare che ha originato il precedente dall'impianto meccanografico

N.	DATI IDENTIFICATIVI				DATI DI CLASSAMENTO						DATI DERIVANTI DA	
	Sezione	Foglio	Particella	Sub	Zona	Micro	Categoria	Classe	Consistenza	Superficie	Rendita	
	Urbana				Cens.	Zona				Catastale		
1		121	419	1			A/4	1	5 vani		L. 680	Impianto meccanografico del 30/06/1987
			886	1								
Indirizzo				VIA PORTOVERRARA n. 84 piano: T;								
Notifica				-				Partita	612	Mod.58	-	

Situazione degli intestati dall'impianto meccanografico

N.	DATI ANAGRAFICI		CODICE FISCALE	DIRITTI E ONERI REALI
1	GUARNIERI Lino			fino al 10/12/1986
DATI DERIVANTI DA		Impianto meccanografico del 30/06/1987		

Unità immobiliari n. 1

Tributi erariali: Euro 0,90



Direzione Provinciale di Ferrara
Ufficio Provinciale - Territorio
Servizi Catastali

Visura storica per immobile

Situazione degli atti informatizzati dall'impianto meccanografico al 19/05/2021

Data: 19/05/2021 - Ora: 12.41.45 Fine

Visura n.: T208779 Pag: 5

Visura telematica

* Codice Fiscale Validato in Anagrafe Tributaria

