



FABBRICATO RESIDENZIALE - PLANIMETRIE RILIEVO - STATO ATTUALE

SCALA 1:100

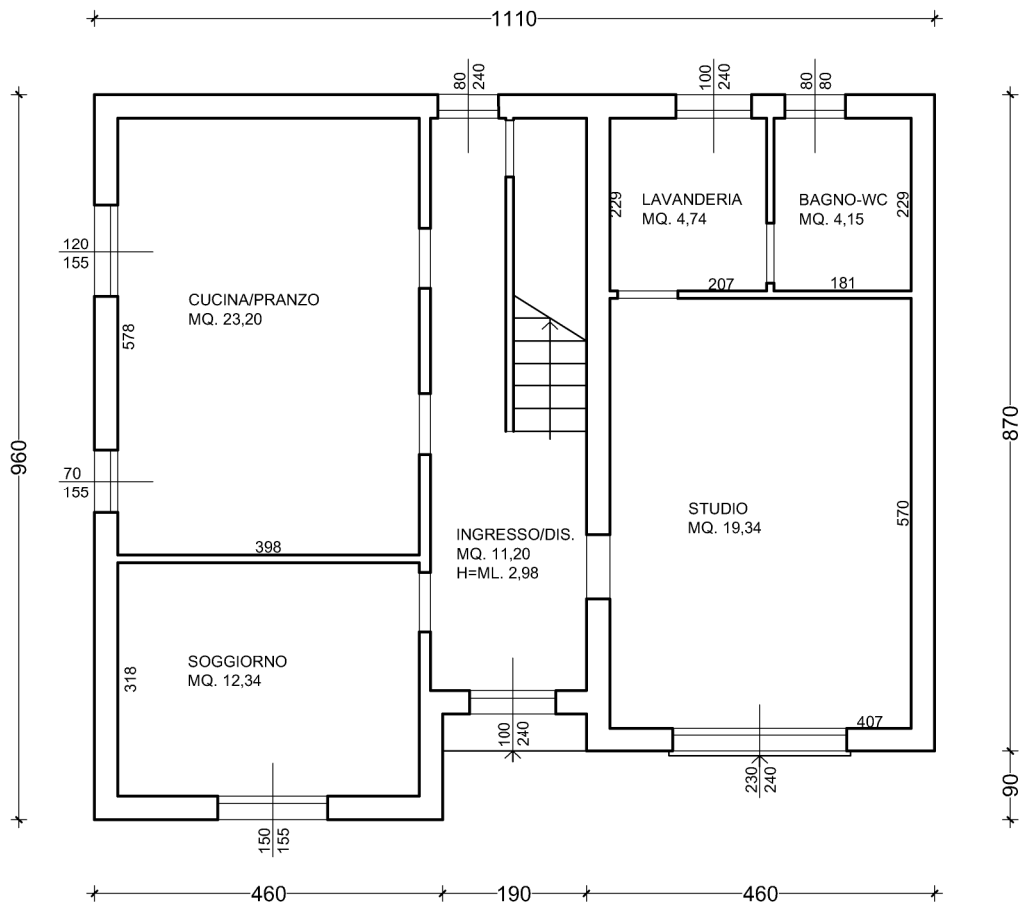


PLANIMETRIA PIANO TERRA

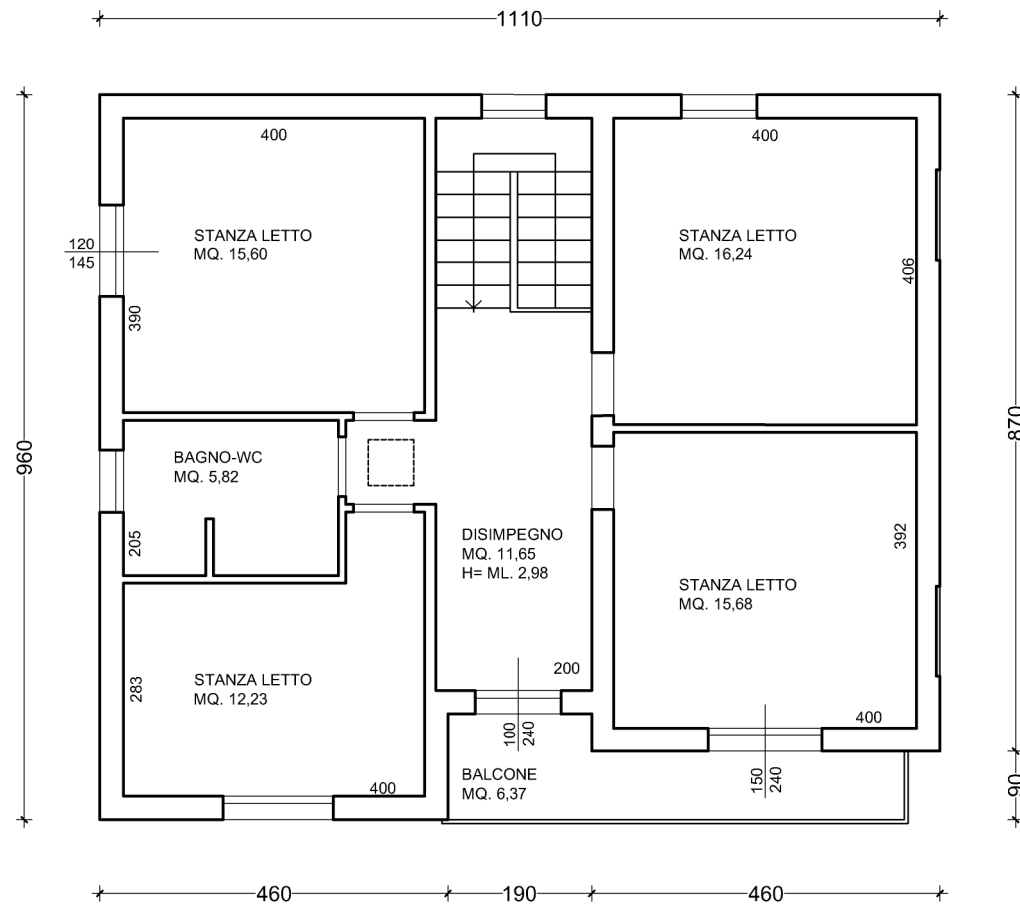


PLANIMETRIA PIANO PRIMO

FABBRICATO RESIDENZIALE - PLANIMETRIE STATO AUTORIZZATO

(ultimo titolo edilizio abilitativo: Conc. in sanatoria n.752/85 - Prot. N. 17483 del 14/09/1996)

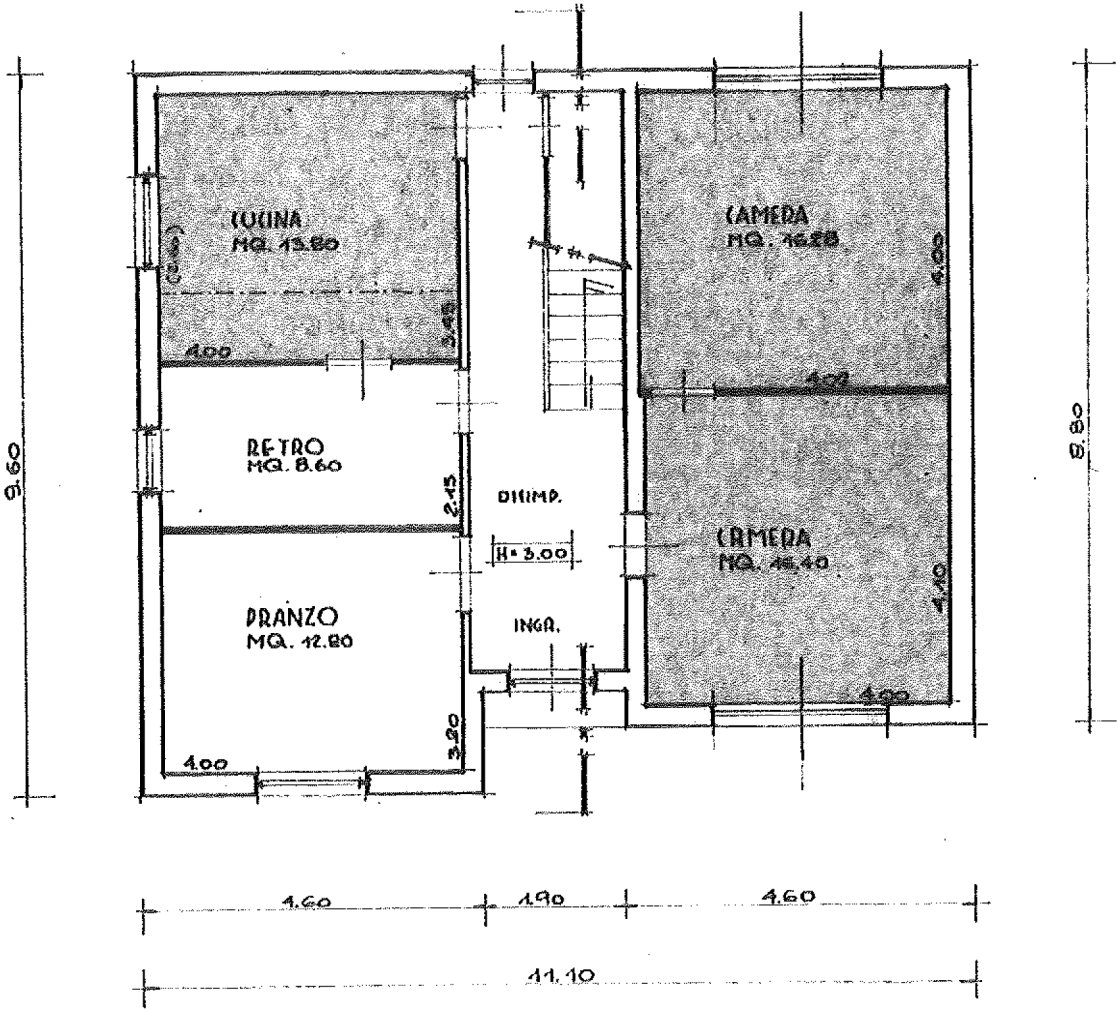

PLANIMETRIA PIANO TERRA

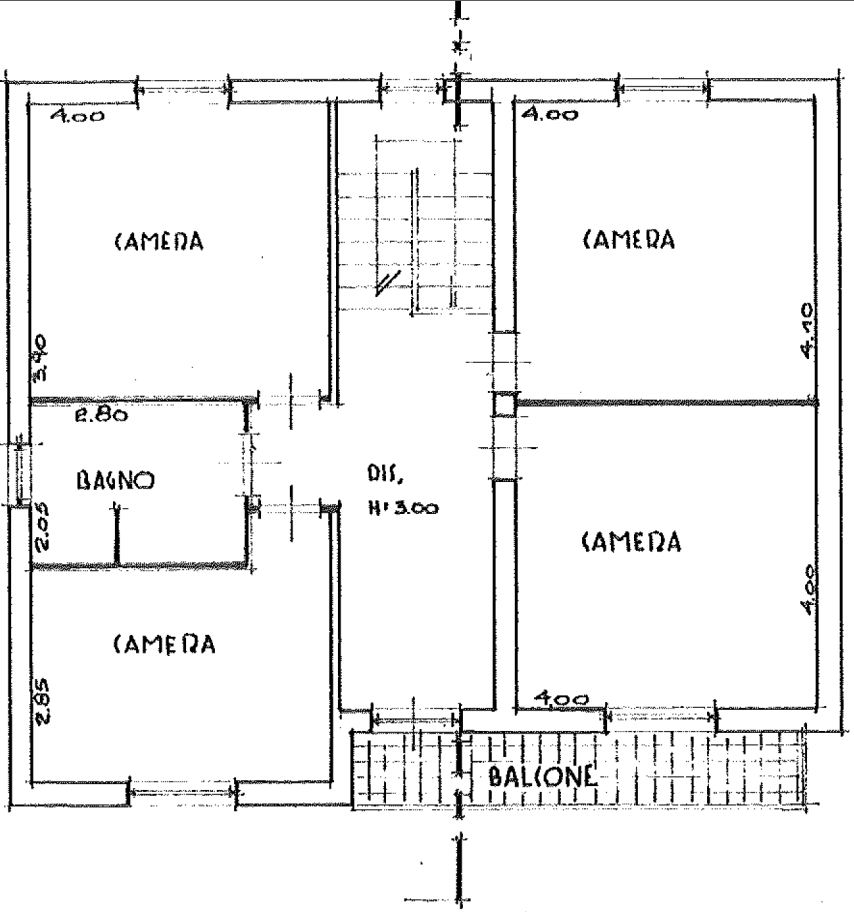


PLANIMETRIA PIANO PRIMO

FABBRICATO RESIDENZIALE - PLANIMETRIE COMPARATIVO TRA STATO AUTORIZZATO E STATO ATTUALE


LEGENDA

- costruito: in difformità dal Titolo edilizio
- demolito: in difformità dal Titolo edilizio

SCALA 1:100

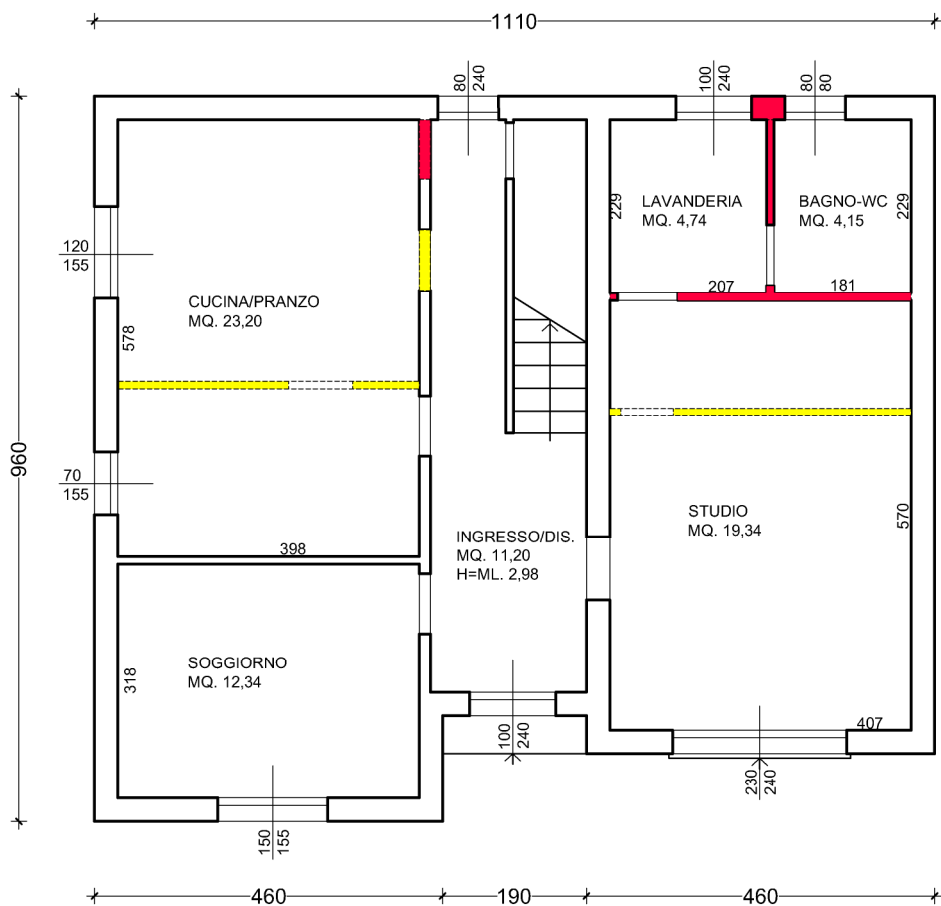

PLANIMETRIA PIANO TERRA

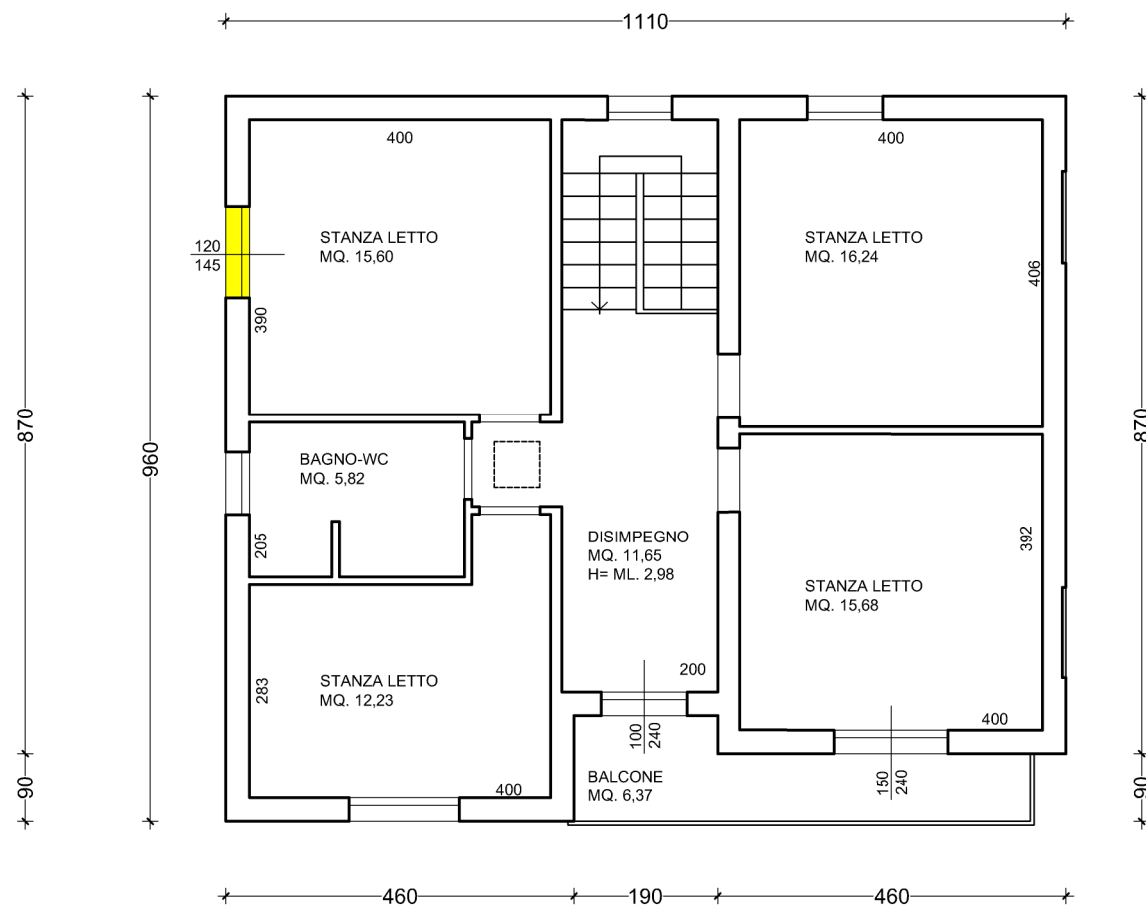

PLANIMETRIA PIANO PRIMO