
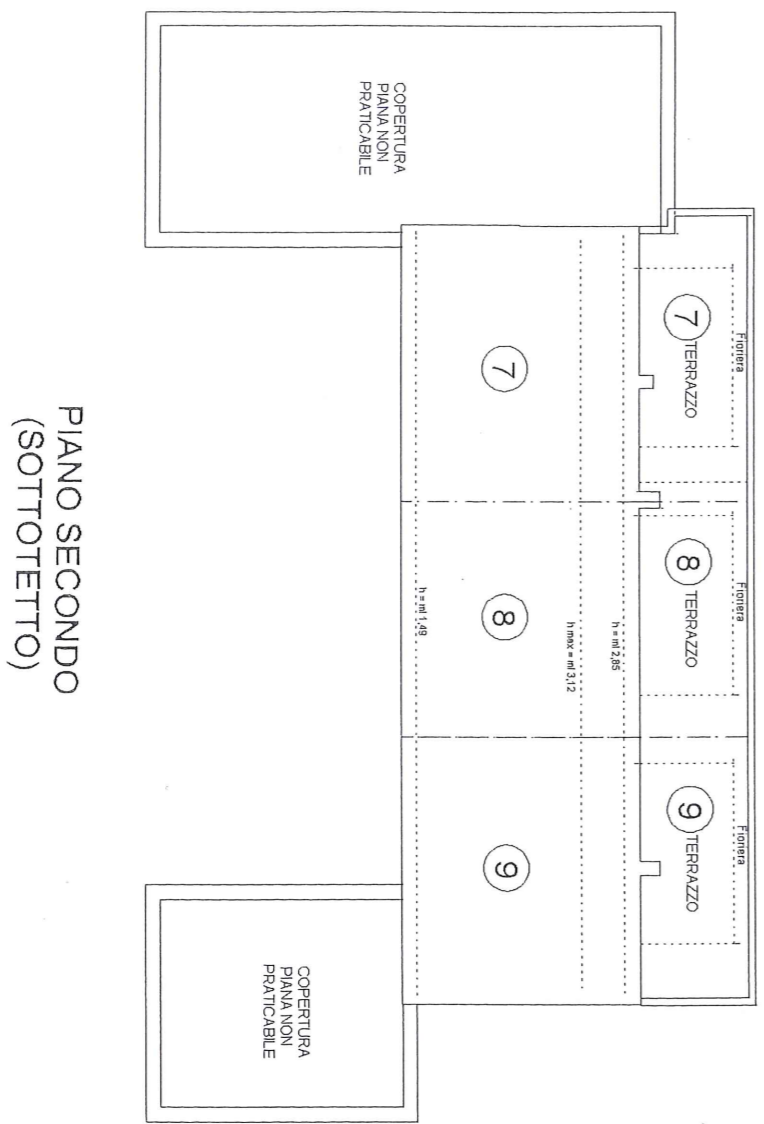


ACCERTAMENTO DELLA PROPRIETÀ IMMOBILIARE URBANA ELENCO DEI SUBALTERNI ASSEGNATI

Comune MERCATO SARACENO	Sezione	Foglio 39	Particella 605	Tipo mappale 169495	del: 28/09/2010
----------------------------	---------	--------------	-------------------	------------------------	--------------------

Sub	UBICAZIONE via/piazza	n.civ	Piani	Scala	Int	DESCRIZIONE
1	via palmiro togliaati	153	S1-T - 1			UNITA' IN CORSO DI COSTRUZIONE
2	via palmiro togliaati	161	S1-T - 1			UNITA' IN CORSO DI COSTRUZIONE
3	via palmiro togliaati	165	S1-T			UNITA' IN CORSO DI COSTRUZIONE
4	via palmiro togliaati	175	S1-T			APPARTAMENTO
5	via palmiro togliaati	177	S1-T			APPARTAMENTO
6	via palmiro togliaati	181	S1-T - 1			UNITA' IN CORSO DI COSTRUZIONE
7	via palmiro togliaati	163	S1-T - 1-2			UNITA' IN CORSO DI COSTRUZIONE
8	via palmiro togliaati	171	S1-T - 1-2			UNITA' IN CORSO DI COSTRUZIONE
9	via palmiro togliaati	179	S1-T - 1-2			UNITA' IN CORSO DI COSTRUZIONE
10	via palmiro togliaati		T			B.C.N.C. CORTE COMUNE AI SUB. 2,3,4,5,6,7,8,9.
11	via palmiro togliaati		T			B.C.N.C. CORTE COMUNE A TUTTI I SUB.
12	via palmiro togliaati		T			UNITA' IN CORSO DI COSTRUZIONE
13	via palmiro togliaati		S1			B.C.N.C. CORSELLO DI MANOVRA E RAMPA COMUNE A TUTTI I SUB.
14	via palmiro togliaati		S1			UNITA' IN CORSO DI COSTRUZIONE
15	via palmiro togliaati		S1			UNITA' IN CORSO DI COSTRUZIONE
16	via palmiro togliaati		S1			UNITA' IN CORSO DI COSTRUZIONE
17	via palmiro togliaati		S1			UNITA' IN CORSO DI COSTRUZIONE
18	via palmiro togliaati		S1			GARAGE
19	via palmiro togliaati		S1			UNITA' IN CORSO DI COSTRUZIONE
20	via palmiro togliaati		S1			GARAGE
21	via palmiro togliaati		S1			UNITA' IN CORSO DI COSTRUZIONE
22	via palmiro togliaati		T			UNITA' IN CORSO DI COSTRUZIONE
23	via palmiro togliaati		T			UNITA' IN CORSO DI COSTRUZIONE
24	via palmiro togliaati		S1			B.C.C. UNITA' IN CORSO DI COSTR. COMUNE A TUTTI I SUB.
25	via palmiro togliaati		S1			B.C.C. UNITA' IN CORSO DI COSTR. COMUNE A TUTTI I SUB.
26	via palmiro togliaati		S1			B.C.C. UNITA' IN CORSO DI COSTR. COMUNE A TUTTI I SUB.
27	via palmiro togliaati		S1			B.C.C. UNITA' IN CORSO DI COSTR. COMUNE A TUTTI I SUB.
28	via palmiro togliaati		S1			B.C.C. UNITA' IN CORSO DI COSTR. COMUNE A TUTTI I SUB.
29	via palmiro togliaati		S1			UNITA' IN CORSO DI COSTRUZIONE

ELABORATO PLANIMETRICO	Compilato da: Lugaresi Gianluca	Iscritto all'albo: Geometri	Prov. Forli'	N. 1766
Comune di Mercato Saraceno	Sezione:	Foglio: 39	Particella: 605	Protocollo n. FO0002840 del 11/01/2011
Dimostrazione grafica dei subalterni			Tipo Mappale n. del	Scala 1 : 200

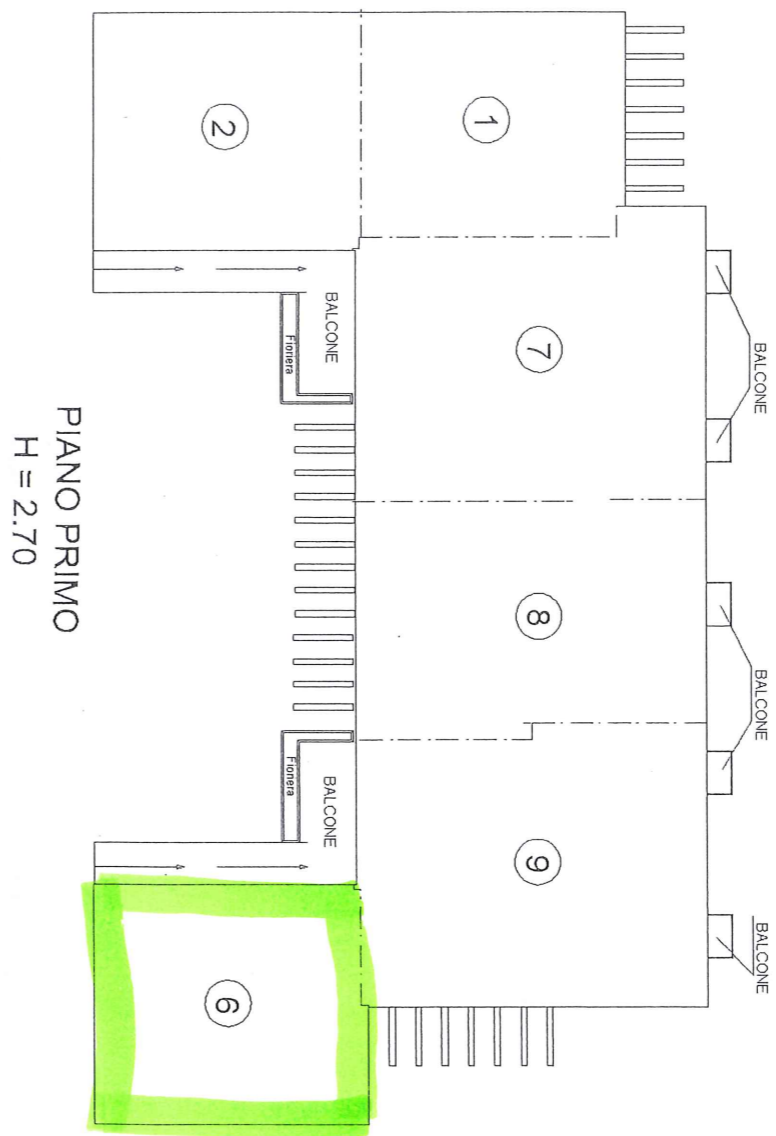


Agenzia del Territorio
CATASTO FABBRICATI
Ufficio provinciale di Forlì

ELABORATO PLANIMETRICO	Compilato da: Lugaresi Gianluca	Iscritto all'albo: Geometri	Prov. Forli'	N. 1766
Comune di Mercato Saraceno	Sezione:	Foglio: 39	Particella: 605	Protocollo n. FO0002840 del 11/01/2011
Dimostrazione grafica dei subalterni			Tipo Mappale n. del	Scala 1 : 200

Agenzia del Territorio
CATASTO FABBRICATI
 Ufficio provinciale di Forlì

Data: 25/01/2023 - n. T366946 - Richiedente: Telematico
 Totale schede: 2 - Formato di acquisizione: A3(297x420) - Formato stampa richiesto: A3(297x420) - Fattore di scala non utilizzabile
 Ultima planimetria in atti

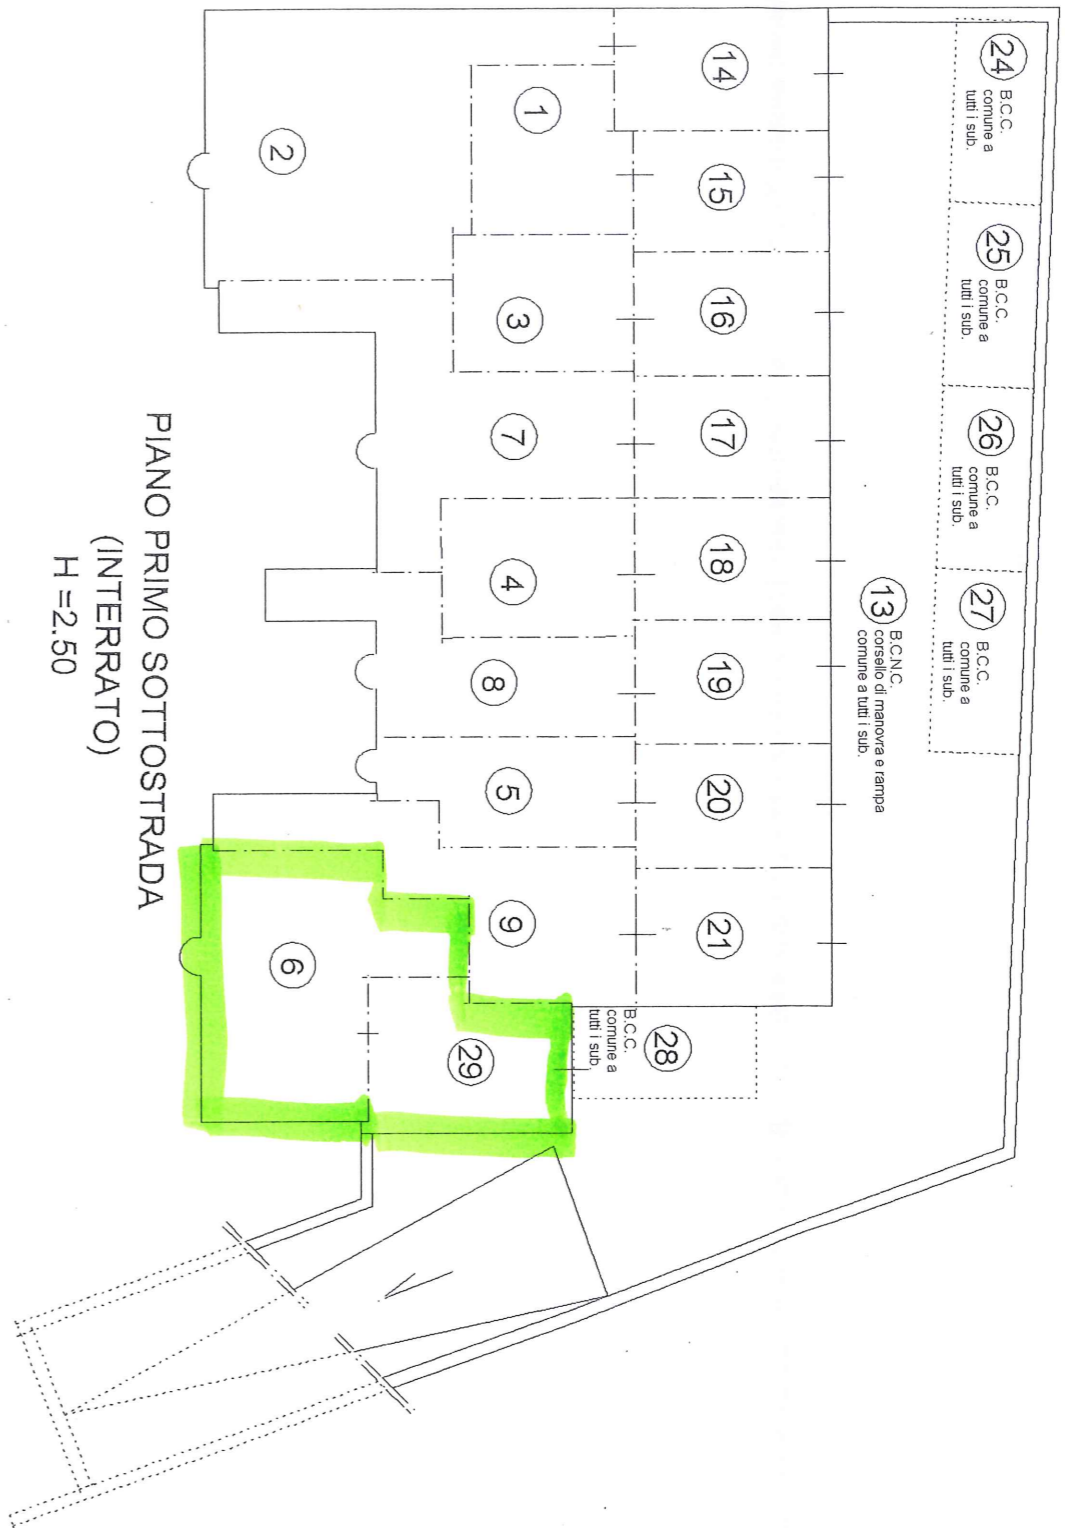

PIANO PRIMO SOTTOSTRADA
 (INTERRATO)
 H = 2.50



PIANO TERRA
 H = 2.70
 VIA TOGLIATTI
 PALMIRO

