

# ALLEGATO 8

## Rilievo stato di fatto

# LEGENDA

- 
 Demolizione
 
- 
 Costruzione
 




nicchia 87x87



nicchia 87x87



nicchia 87x87

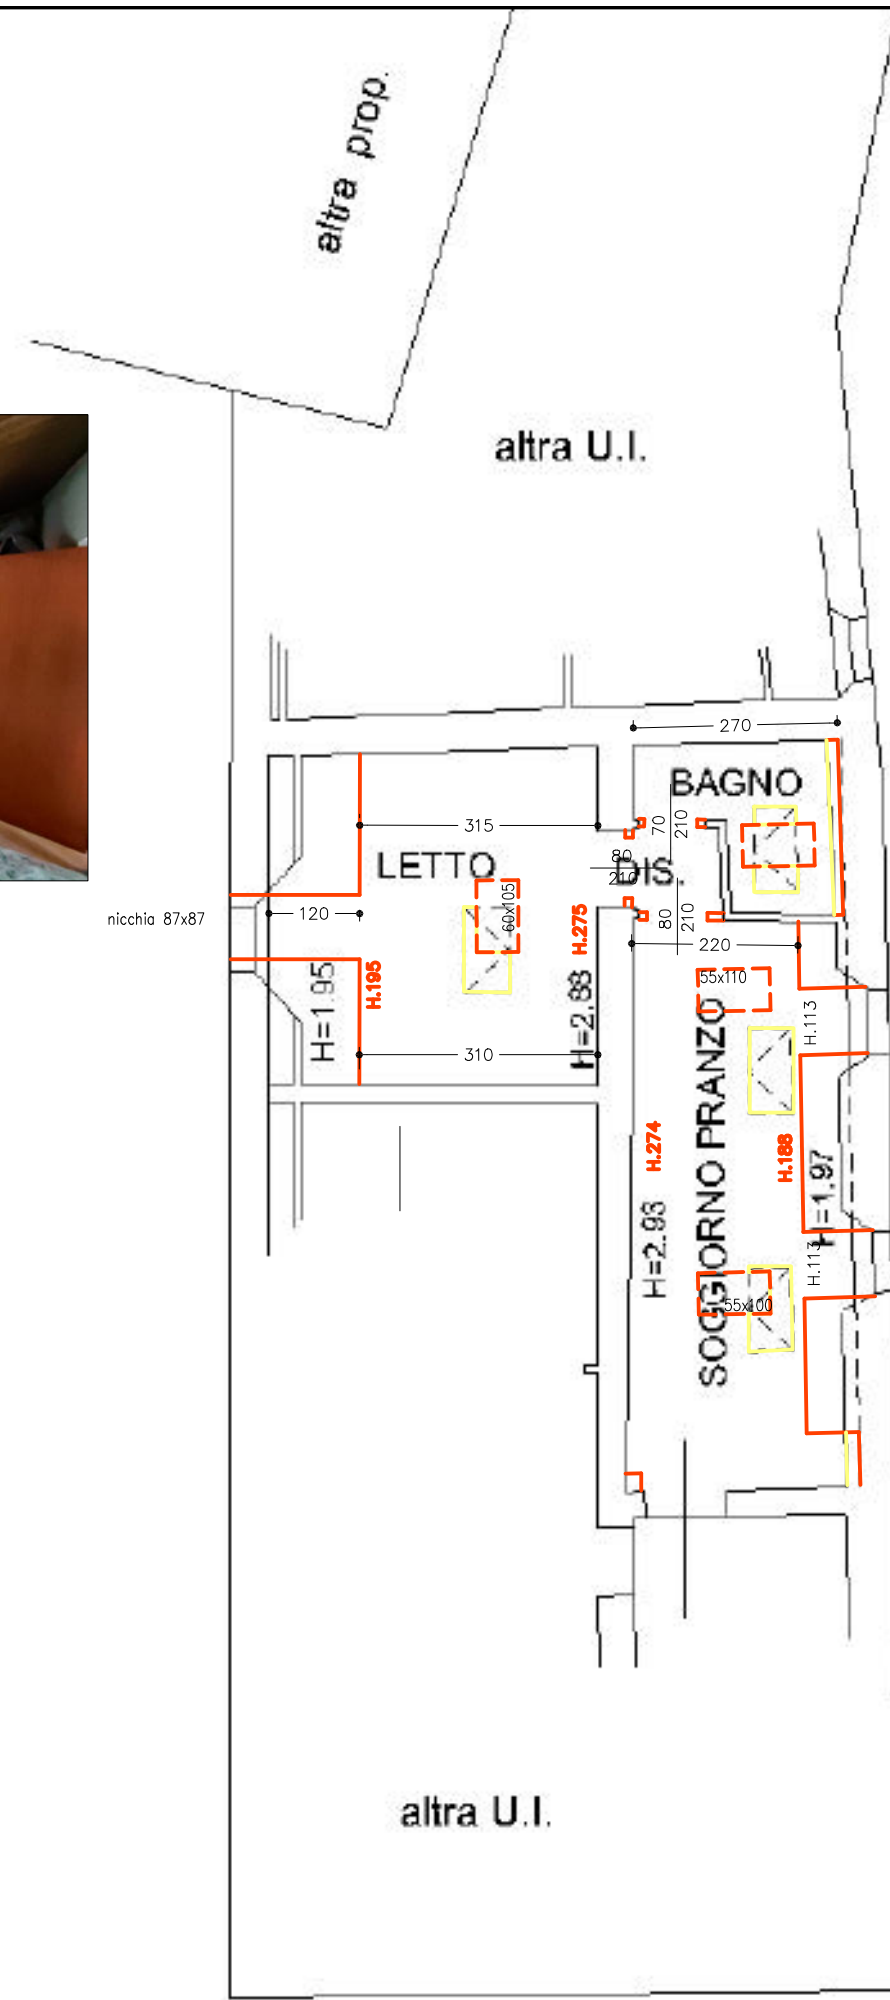

altra U.I.