




**STATO DI PROGETTO**  
**PROSPETTO LATERALE (sud-est)**  
in scala 1:100

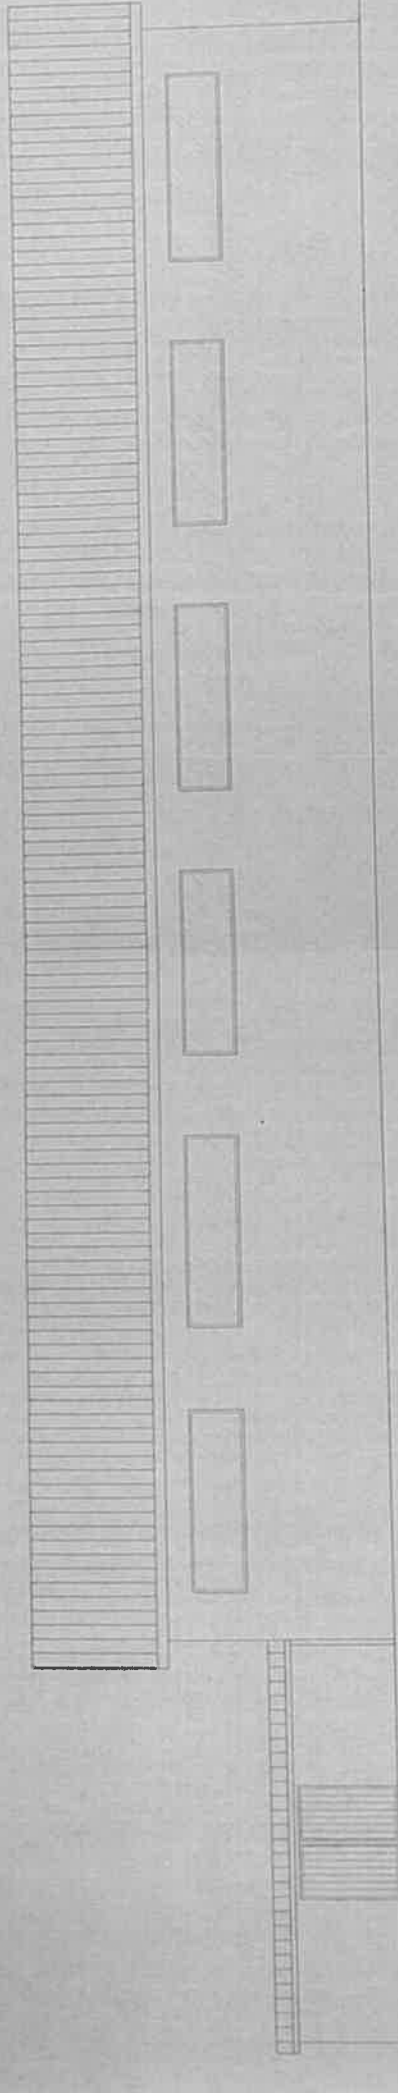


**STATO DI PROGETTO**  
**PROSPETTO LATERALE (nord-ovest)**  
in scala 1:100

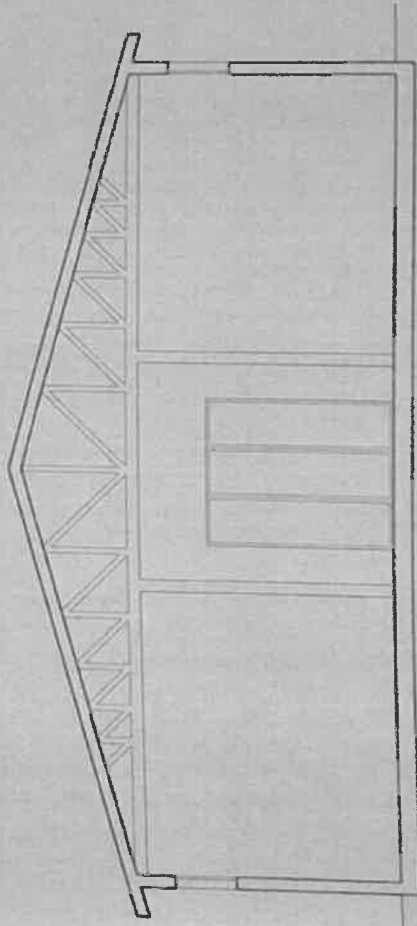

**STATO DI PROGETTO**  
**SEZIONE C - C**  
in scala 1:100

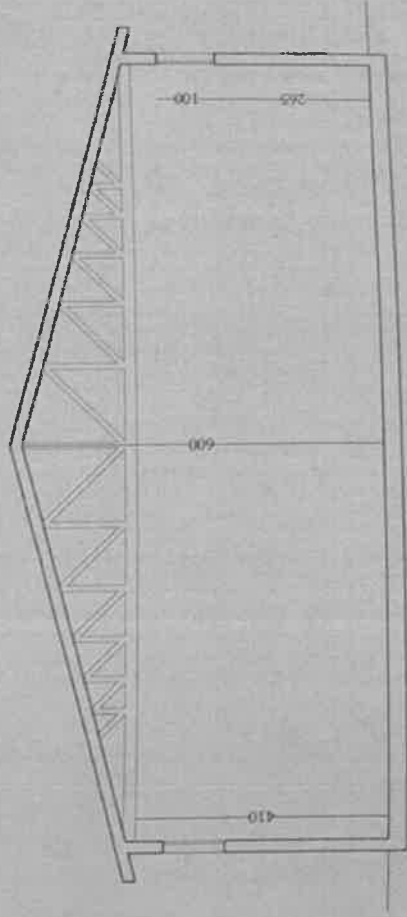

**STATO DI PROGETTO**  
**SEZIONE B - B**  
in scala 1:100

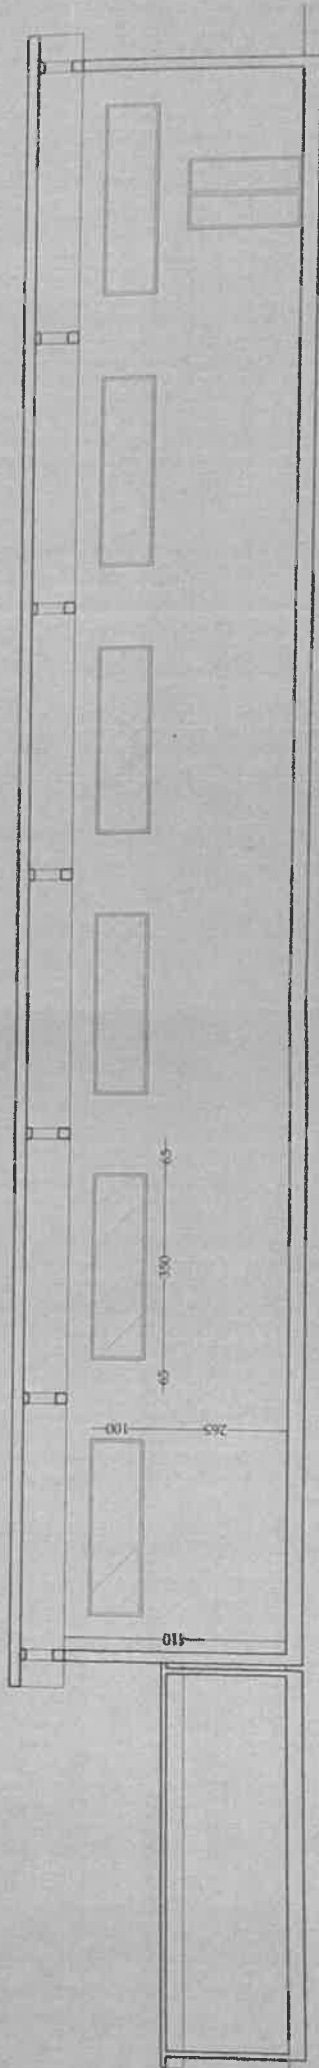

**STATO DI PROGETTO**  
**SEZIONE A - A**  
in scala 1:100