



ALLEGATO 02

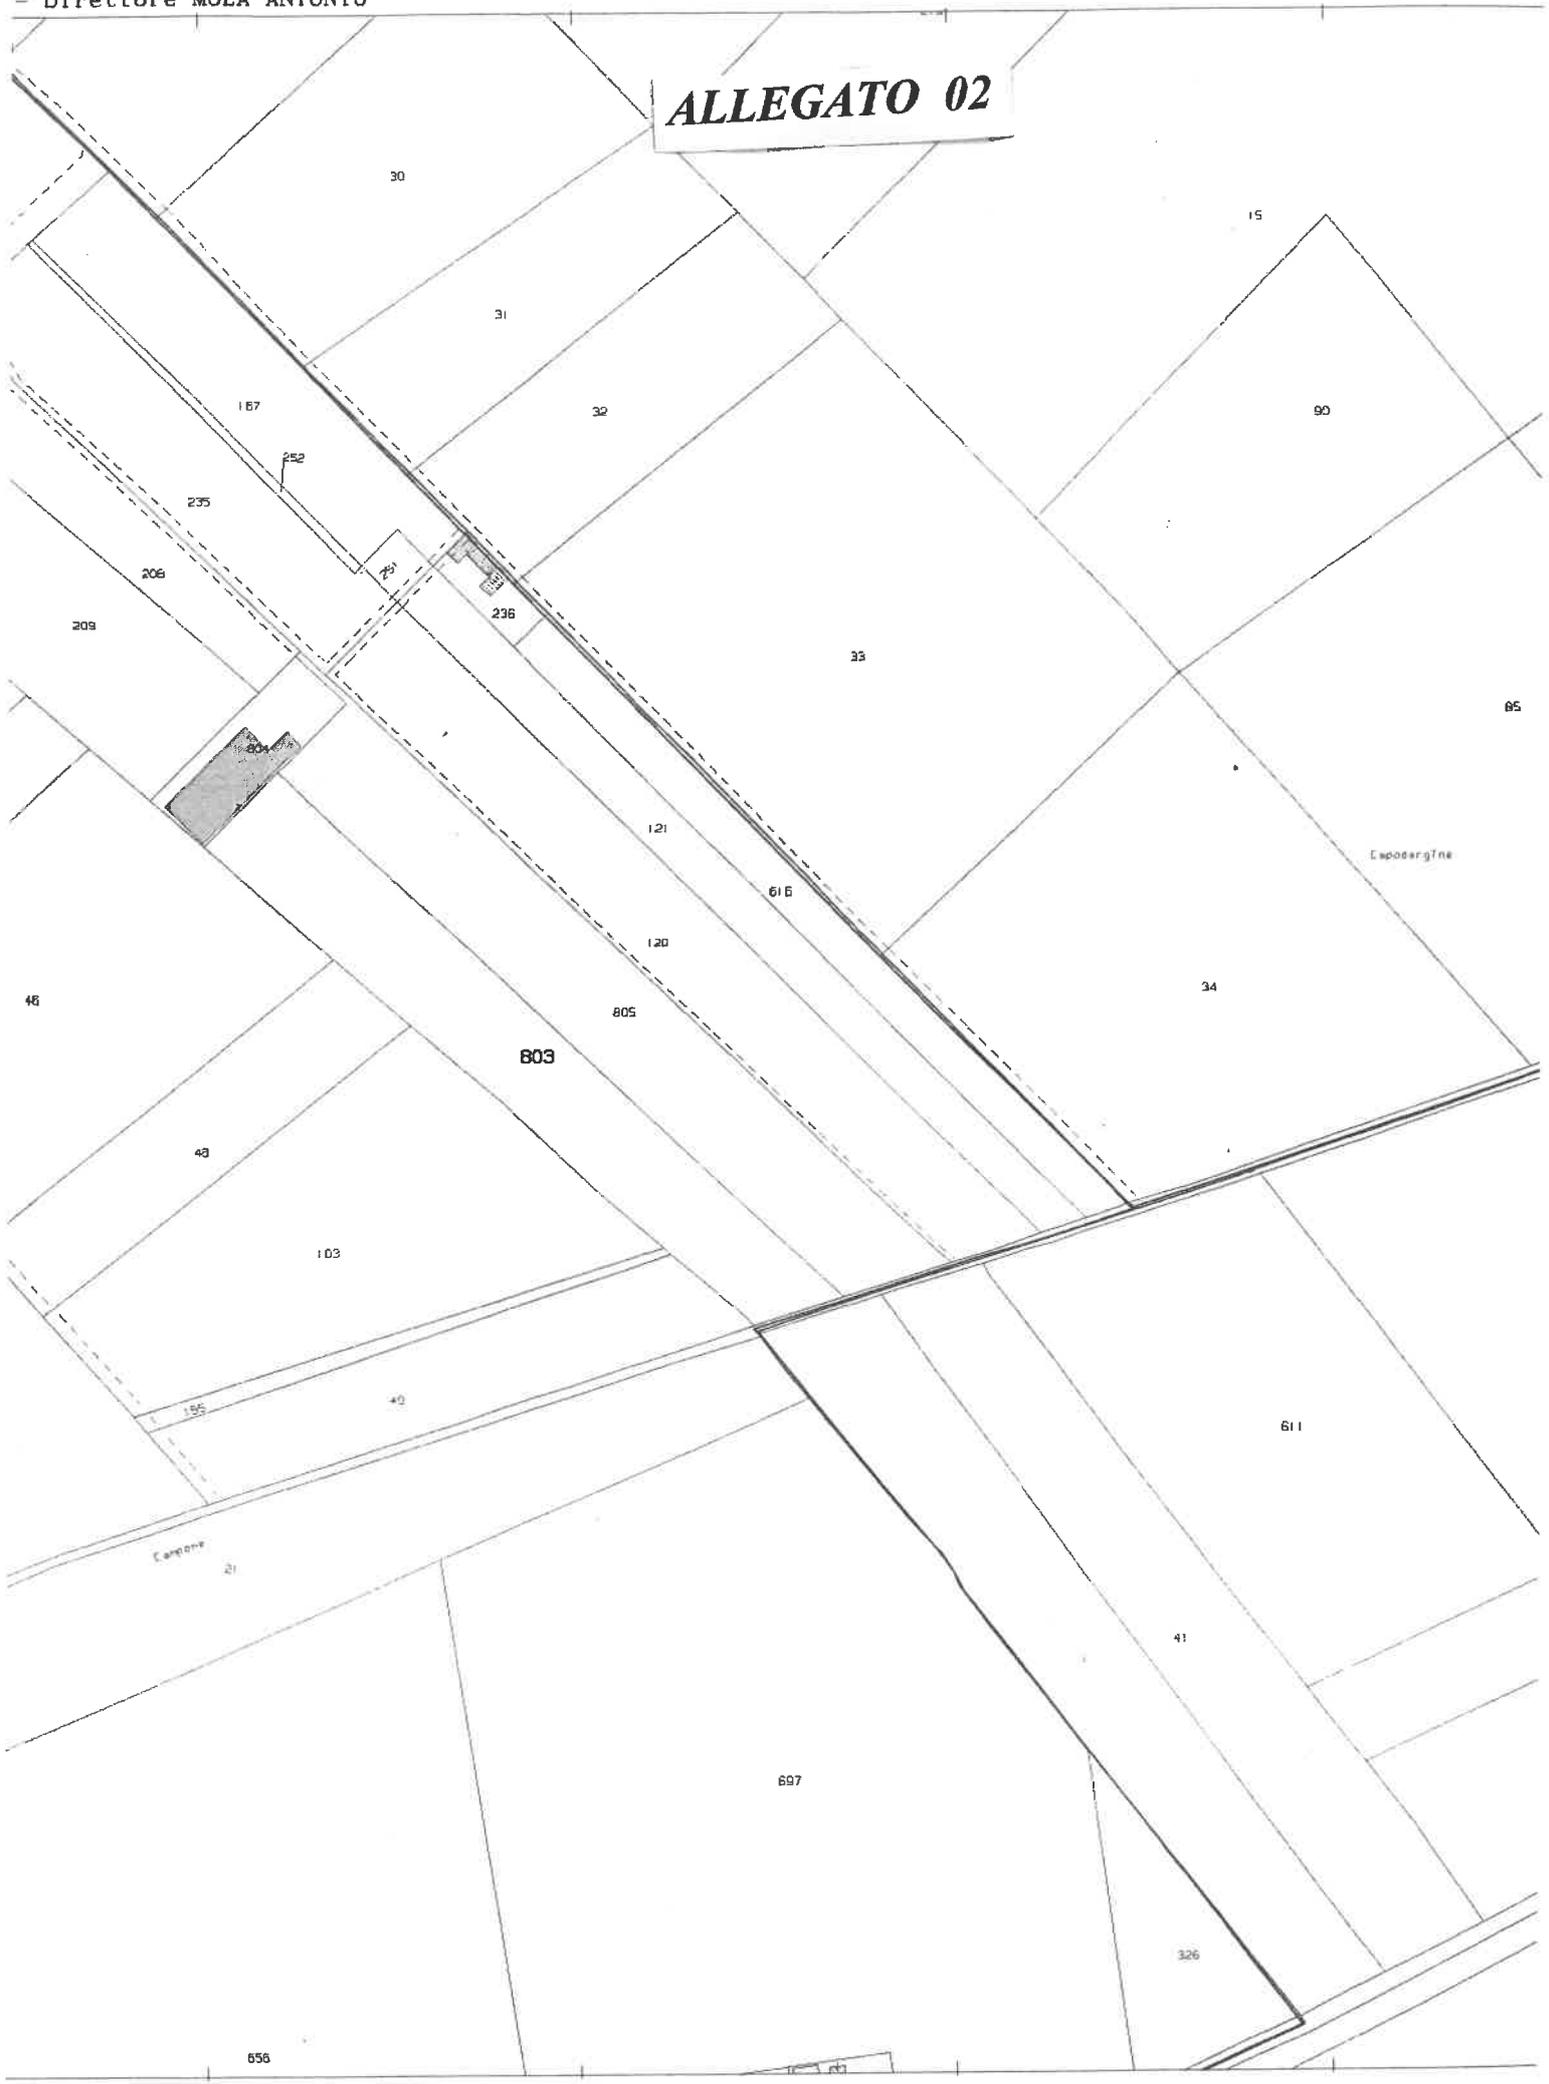

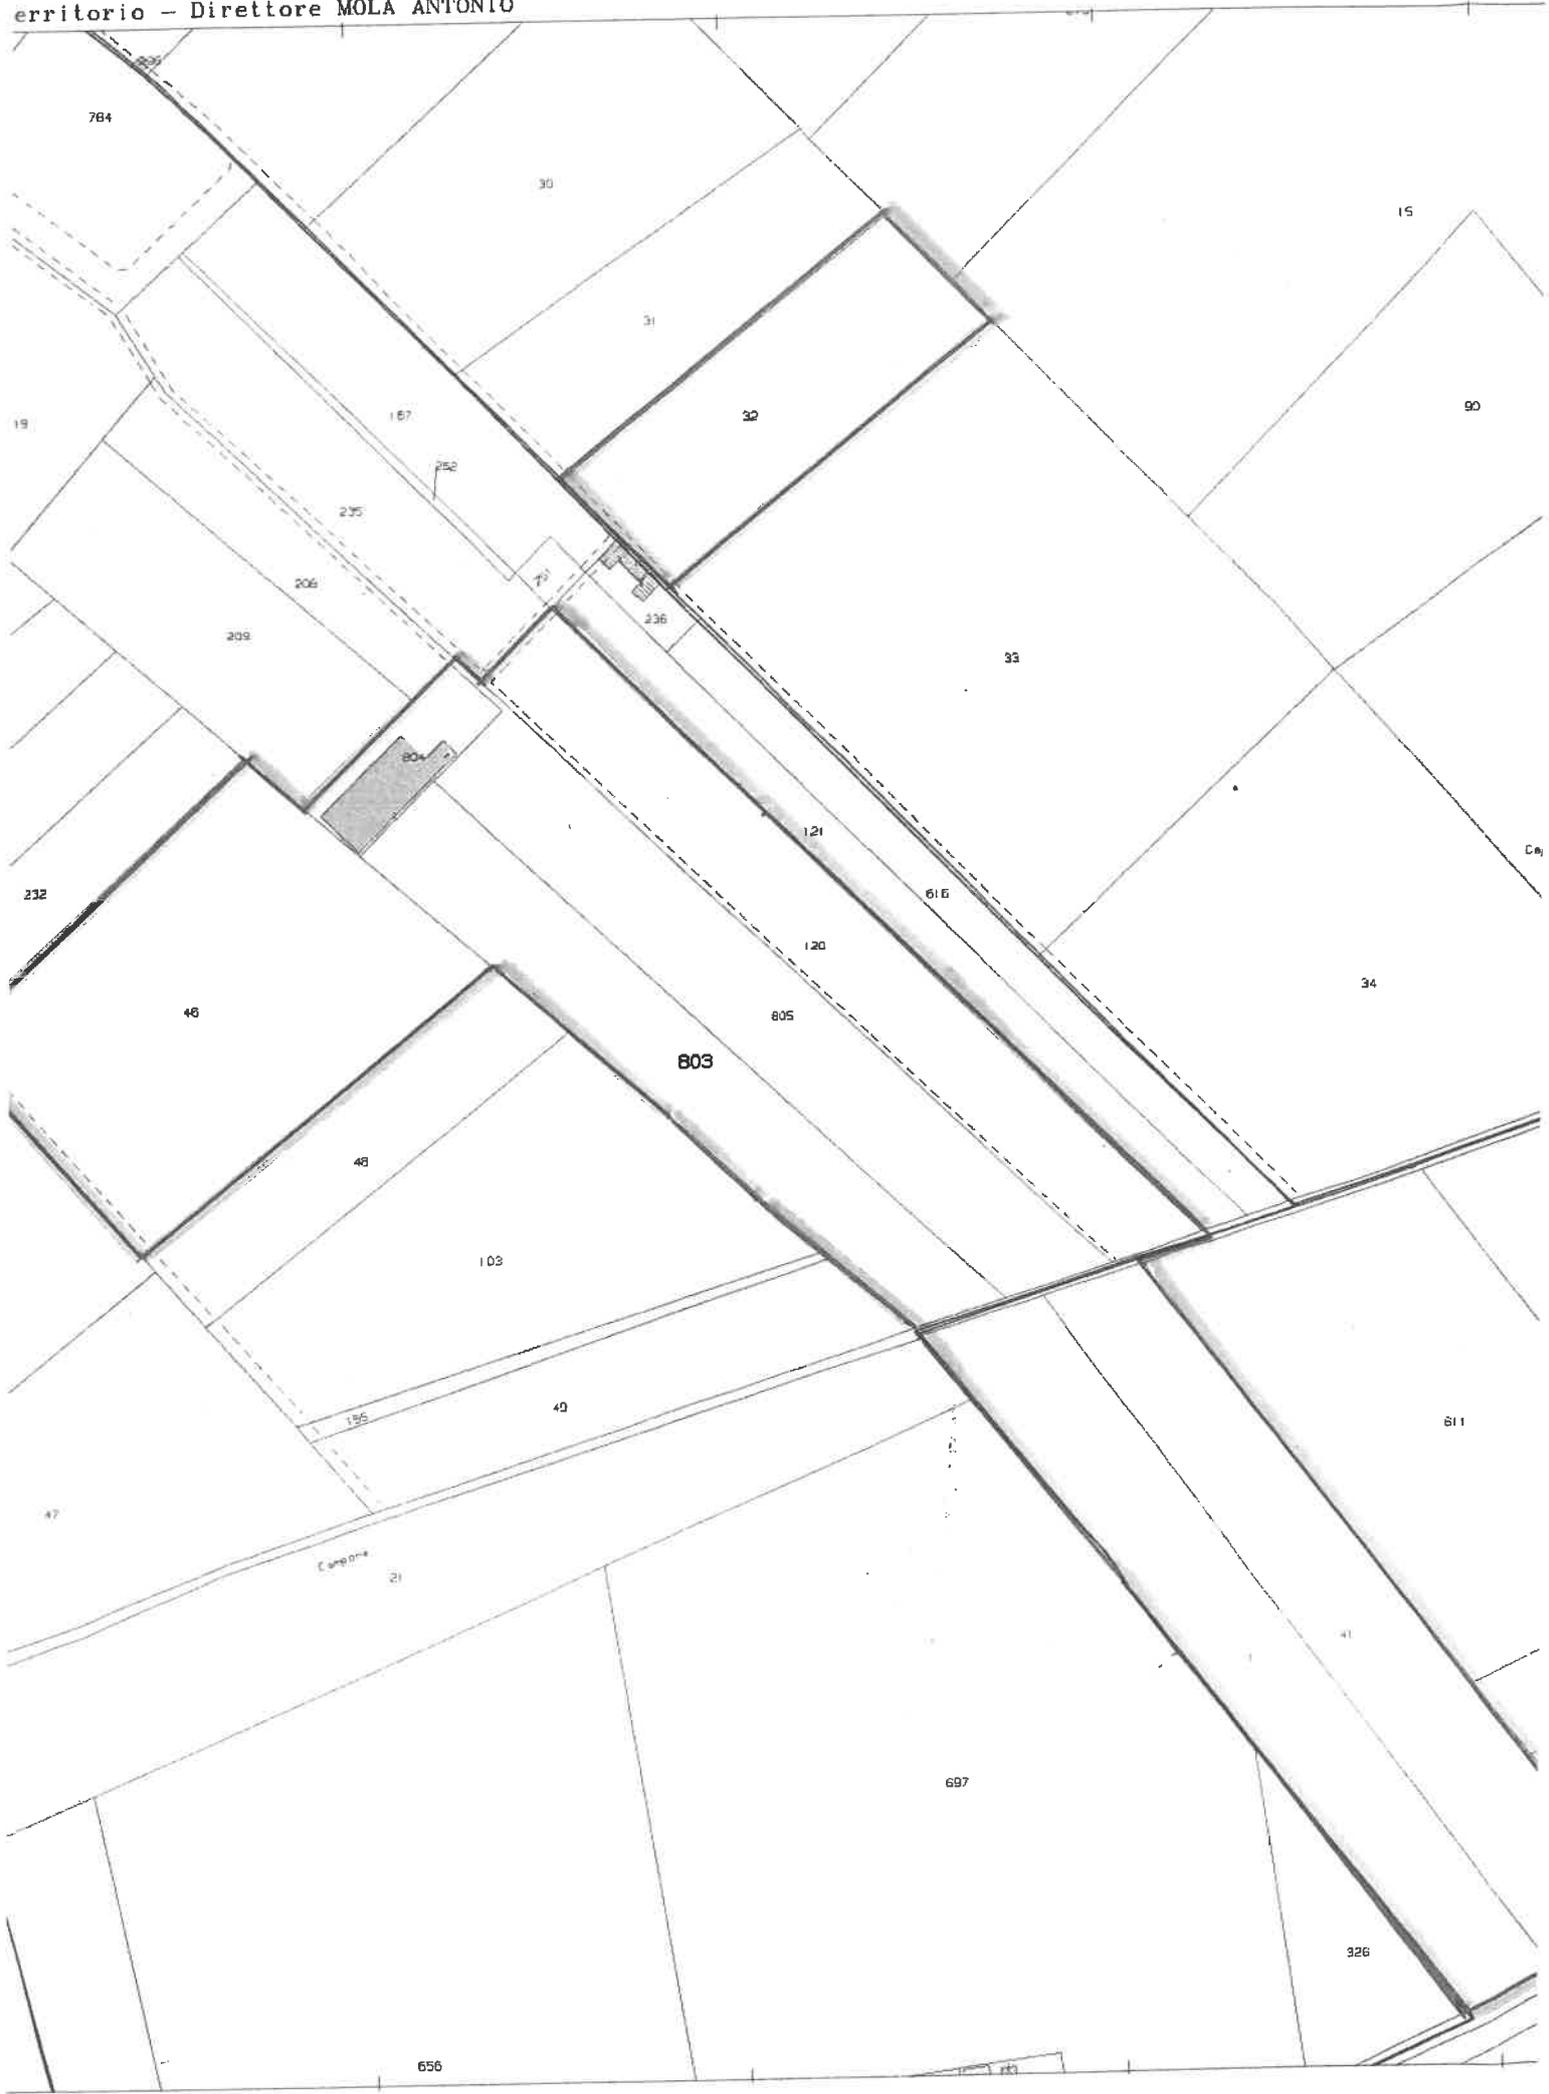


ELABORATO PLANIMETRICO

Compilato da:
Tappi Imolesi Luca
Iscritto all'albo:
Geometri
Prov. Forli' N. 2440

**Agenzia delle Entrate
CATASTO FABBRICATI
Ufficio Provinciale di
Forli'**

Comune di Cesenatico	Protocollo n.	del
Sezione: Foglio: 28 Particella: 804	Tipo Mappale n. 3394	del 11/01/2024
Dimostrazione grafica dei subalterni		Scala 1 : 500

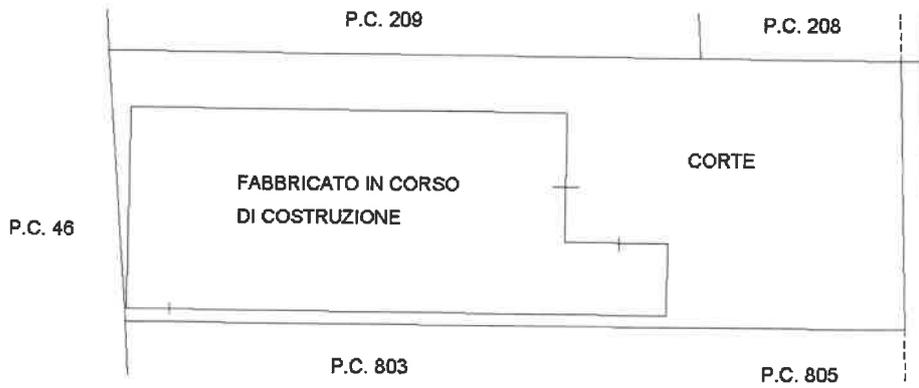

PIANO TERRA

