

ACCERTAMENTO DELLA PROPRIETÀ IMMOBILIARE URBANA ELENCO DEI SUBALTERNI ASSEGNATI

Comune CESENA	Sezione	Foglio 127	Particella 315	Tipo mappale	del:
------------------	---------	---------------	-------------------	--------------	------

Sub	UBICAZIONE via/piazza	n.civ	Piani	Scala	Int	DESCRIZIONE
1	via fiorenzuola	81	S1			LABORATORIO PER ARTI E MESTIERI
2	via fiorenzuola		S1			AUTORIMESSA
5	via fiorenzuola	85	T			SOPPRESSO
6	via fiorenzuola	79	1			ABITAZIONE DI TIPO ECONOMICO
7	via fiorenzuola	79	1			ABITAZIONE DI TIPO ECONOMICO
8	via fiorenzuola	79	1			ABITAZIONE DI TIPO ECONOMICO
9	via fiorenzuola		S1			POSTO AUTO SCOPERTO
10	via fiorenzuola		S1			POSTO AUTO SCOPERTO
11	via fiorenzuola		S1			POSTO AUTO SCOPERTO
12	via fiorenzuola		S1			POSTO AUTO SCOPERTO
15						BCNC VANO SCALA E CORTE AL PIANO TERRA COMUNE AI SUB 6-7-8-24
16	via fiorenzuola		T			SOPPRESSO
18	via fiorenzuola	18	S1-T			BCNC CORTE COMUNE AI SUB 1-2-6-7-8-9-10-11-12-21-22
19	via fiorenzuola	81	T			SOPPRESSO
20	via fiorenzuola	83	T			SOPPRESSO
21	via fiorenzuola	79	2			ABITAZIONE DI TIPO ECONOMICO
22	via fiorenzuola	79	2			ABITAZIONE DI TIPO ECONOMICO
23	via fiorenzuola	79	1-2			BCNC DISIMPEGNO COMUNE AI SUB 21-22
24	via fiorenzuola	87	T			UFFICIO

Agenzia del Territorio
CATASTO FABBRICATI
Ufficio Provinciale di
Forlì

ELABORATO PLANIMETRICO

Compilato da:
Tognotti Moris

Iscritto all'albo:
Ingegneri

Prov. **Forlì** N. **23**

Comune di **Cesena**


Sezione: Foglio: **127** Particella: **315**

Protocollo n. FO0167744 del 24/08/2009


Tipo Mappale n. del

Dimostrazione grafica dei subalterni


Scala 1 : 500

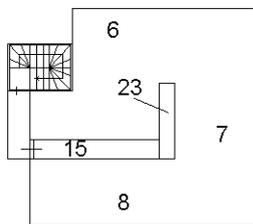


PIANO PRIMO

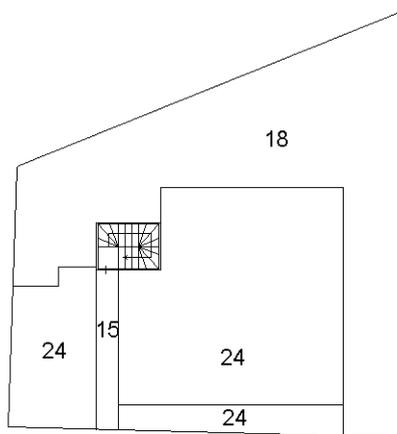

PIANO TERRA

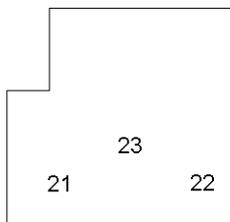

PIANO SECONDO

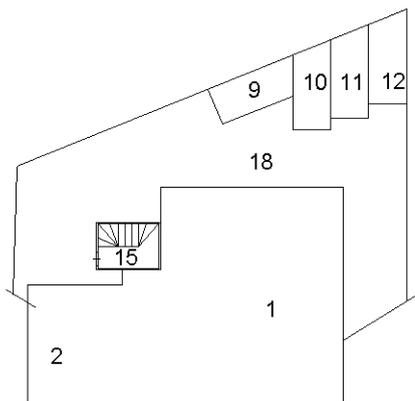

PIANO SOTTOSTRADA



Ultima planimetria in atti

**Agenzia del Territorio
CATASTO FABBRICATI
Ufficio Provinciale di
Forlì**

Dichiarazione protocollo n. FO0073739 del 06/05/2004

Planimetria di u.i.u. in Comune di Cesena

Via Fiorenzuola

civ. 81

Identificativi Catastali:

Sezione:

Foglio: 127

Particella: 315

Subalterno: 6

Compilata da:
Sasselli Camillo


Iscritto all'albo:
Geometri

Prov. Forlì


N. 1647

Scheda n. 1

Scala 1:200

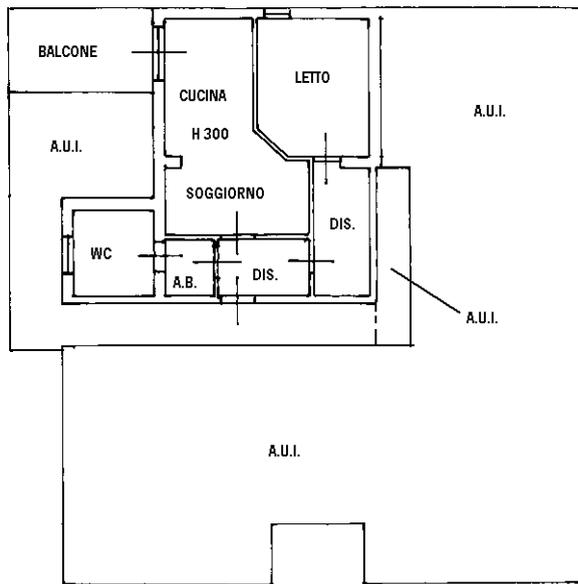

PIANO PRIMO

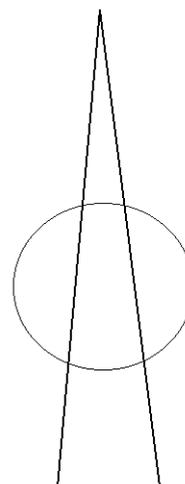

Catasto dei Fabbricati - Situazione al 02/06/2023 - Comune di CESENA(C573) - < Foglio 127 - Particella 315 - Subalterno 6 >
10m-01
VIA FIORENZUOLA n. 79 Piano I

Ultima planimetria in atti

**Agenzia del Territorio
CATASTO FABBRICATI
Ufficio Provinciale di
Forlì'**

Dichiarazione protocollo n. FO0073739 del 06/05/2004

Planimetria di u.i.u. in Comune di Cesena

Via Fiorenzuola

civ.

Identificativi Catastali:

Sezione:
Foglio: 127
Particella: 315
Subalterno: 10


Compilata da:
Sasselli Camillo
Iscritto all'albo:
Geometri

Prov. Forlì'


N. 1647

Scheda n. 1

Scala 1:200

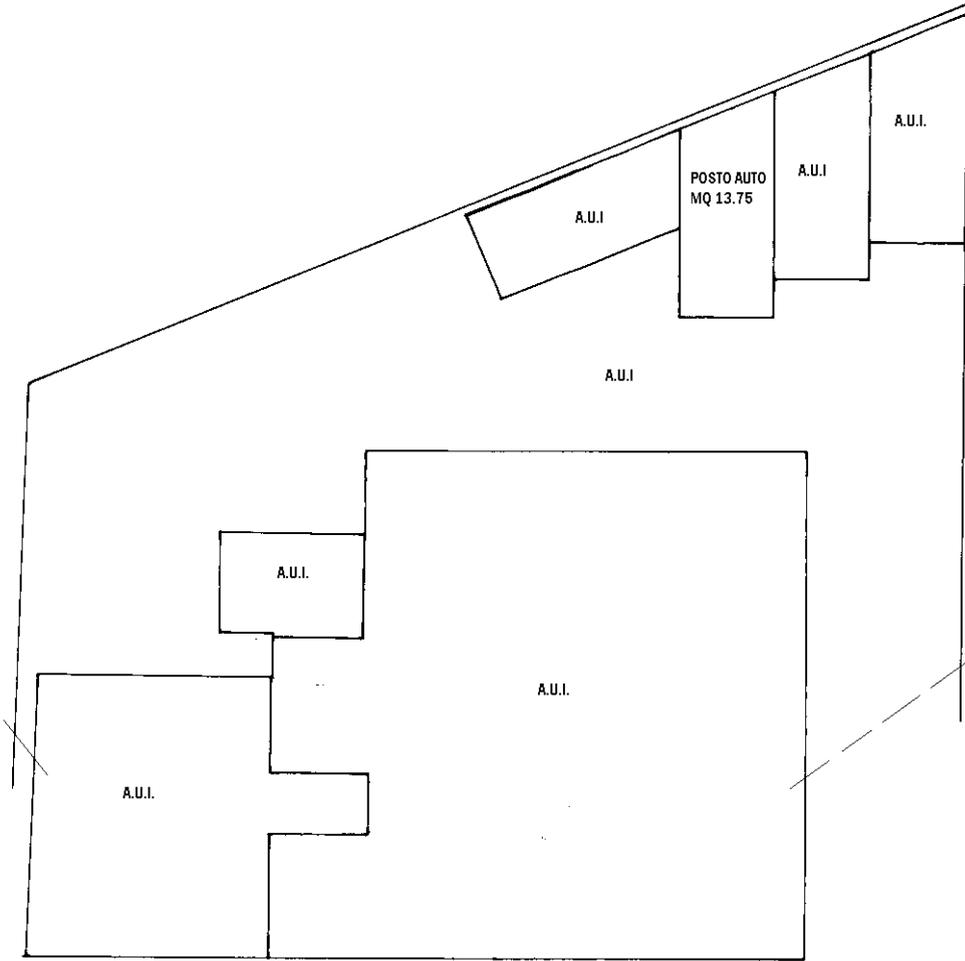

PIANO SEMINTERRATO

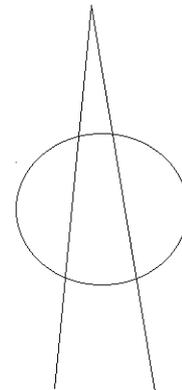

Ultima planimetria in atti

N=-43800



E=40000

1 Particella: 315

Comune: (FO) CESENA/A

Scala originale: 1:2000

2-Giu-2023 23:5:30

Dimensione cornice: 534.000 x 378.000 metriProtocollo pratica T566534/2023