



MINISTERO DELLE FINANZE

DIREZIONE GENERALE DEL CATASTO E DEI SERVIZI TECNICI ERARIALI

16 NUOVO CATASTO EDILIZIO URBANO


(R. DECRETO-LIBBIO 13 APRILE 1958-XVII, N. 657)

Planimetria dell'immobile situato nel Comune di Castrocaro Via Piazza Garibaldi 21

Ditta Bandini Alfiero fu Domenico

Allegata alla dichiarazione presentata all'Ufficio (*) Tecnico Erariale di Fordi

L.° P.° N. 16
N.° d'ord. 47

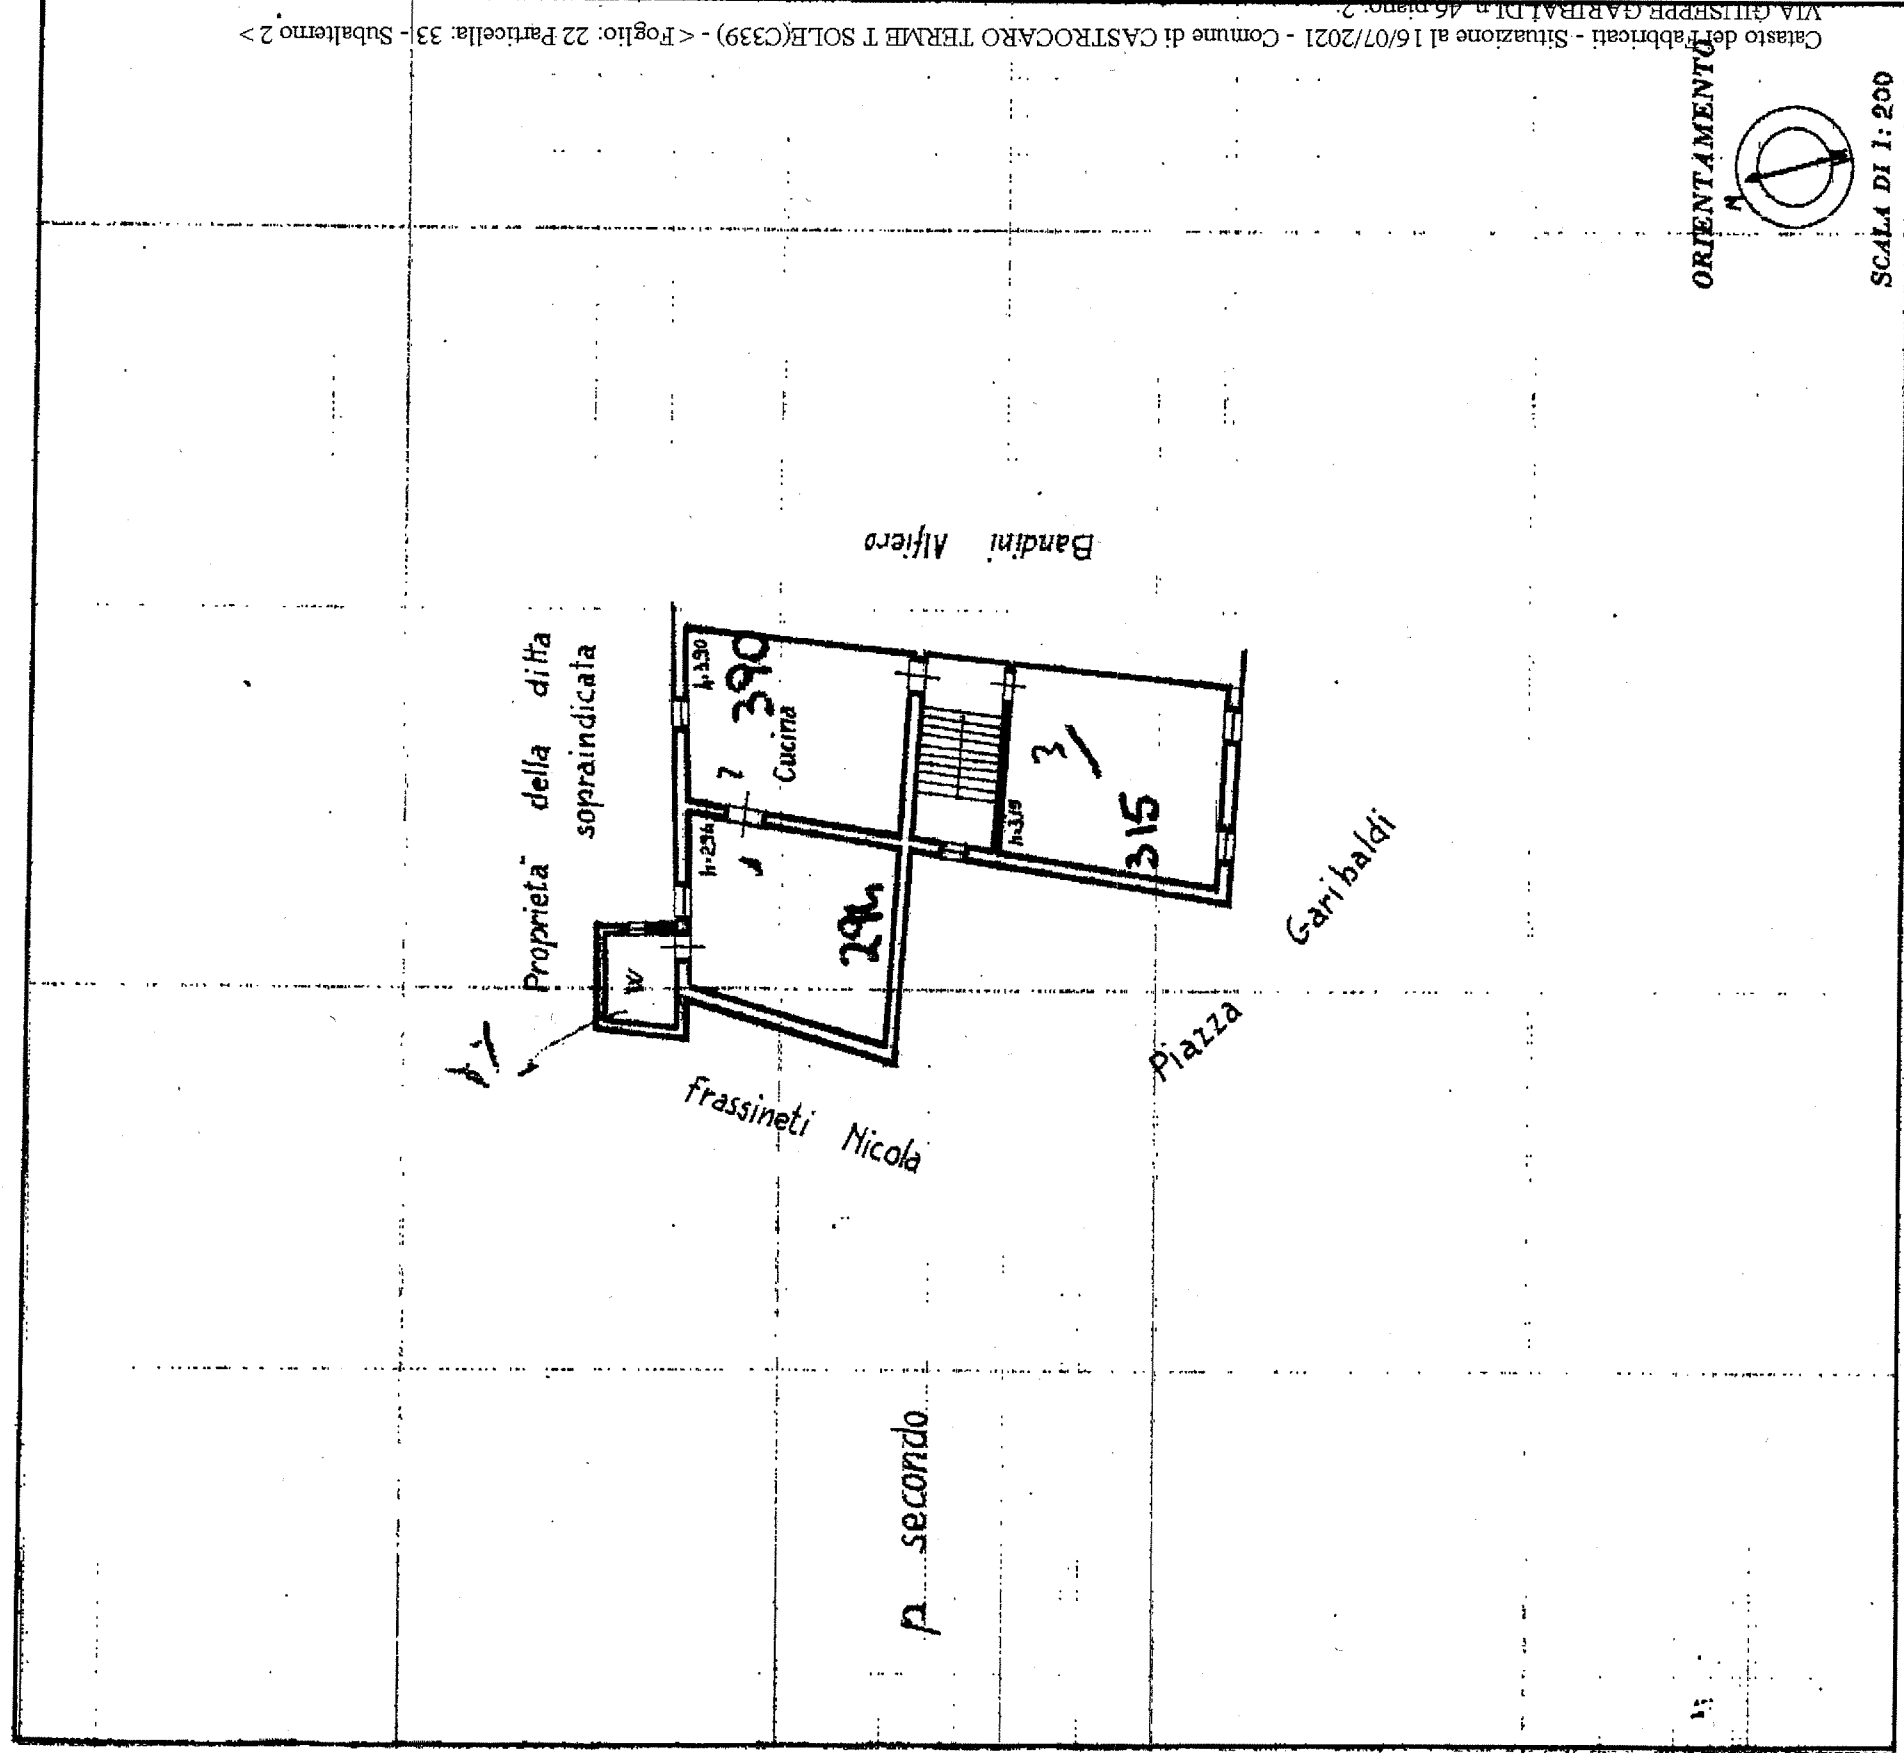

SPAZIO RISERVATO PER LE ANNOTAZIONI D'UFFICIO

DATA
Numero progr. d'ufficio
della scheda 1309
Planim. verificata in da
Prot. N.° 8-5-52

Firma: [Signature]
accettabile

Computata da: Geometra Buzzi Romeo
(Firma, nome e cognome del tecnico)

Iscritto all'Albo dei Geometri
della Provincia di Fordi
data 7 Dicembre 1950

Firma: [Signature]

ISTITUTO POLIGRAFICO DELLO STATO

ELABORATO PLANIMETRICO


Compilato da:
Bonavita Nicola
Iscritto all'albo:
Geometri
Prov. Forli' N. 1987

**Agenzia del Territorio
CATASTO FABBRICATI
Ufficio Provinciale di
Forli'**


Comune di Castrocaro Terme E Terra
Sezione: Foglio: 22 Particella: 33
Dimostrazione grafica dei subalterni

Protocollo n. FO0037619 del 18/02/2009
Tipo Mappale n. del
Scala 1 : 500


PIANO INTERATO

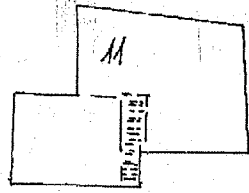



PIANO TERRA

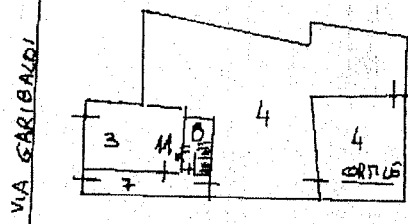

PIANO PRIMO

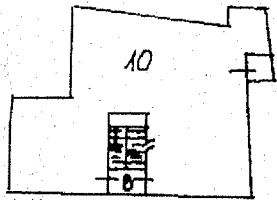

PIANO SECONDO

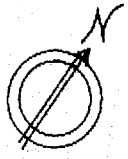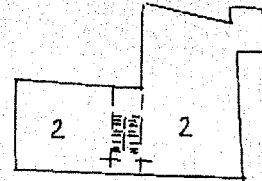

Catasto dei fabbricati - Situazione al 09/07/2021 - Comune di CASTROCARO TERME T. SOI.E (C339) - < Foglio: 22 Particella: 33 - Elaborato planimetrico

Direzione Provinciale di Forlì
 Ufficio Provinciale - Territorio
 Servizi Catastali

Comune di: CASTROCARO TERME T SOLE

Elenco Subalterni

ACCERTAMENTO DELLA PROPRIETA IMMOBILIARE URBANA
 ELENCO DEI SUBALTERNI ASSEGNATI

| Comune | Sezione | Foglio | Particella | Tipo mappale | del: | |
|-------------------------|------------------------|--------|------------|--------------|------|---|
| CASTROCARO TERME T SOLE | | 22 | 33 | | | |
| Sub | UBICAZIONE via/piazza | n°civ | Piani | Scala | Int. | DESCRIZIONE |
| 1 | via giuseppe garibaldi | 46 | 2 | | | SOPPRESSO |
| 2 | via giuseppe garibaldi | 46A | T | | | APPARTAMENTO |
| 3 | via giuseppe garibaldi | 47 | T | | | NEGOZIO |
| 4 | via giuseppe garibaldi | | | | | APPARTAMENTO |
| 5 | via giuseppe garibaldi | | | | | SOPPRESSO |
| 6 | via giuseppe garibaldi | | | | | SOPPRESSO |
| 7 | via giuseppe garibaldi | 47 | T | | | B. C. N. C. AI SUB. 2 - 3 - 4 - 10 E 11 . (INGRESSO AL PIANO TERRA) |
| 8 | via giuseppe garibaldi | 47 | T-1 | | | B. C. N. C. AI SUB. 2 - 4 E 10.(CORPO SCALA AL PIANO TERRA E PRIMO) |
| 9 | | 47 | 1 | | | SOPPRESSO |
| 10 | via giuseppe garibaldi | 47 | S1 | | | ABITAZIONE DI TIPO ECONOMICO |
| 11 | via giuseppe garibaldi | 47 | | | | LOCALE DI DEPOSITO |

Visura ordinaria

Richiedente: CTU ELIO FIORINI

N=40200

E=15400



Comune: CASTROCARO TERME T SOLE/A
 Foglio: 22
 Richiedente: CTU ELIO FIORINI

Scala originale: 1:1000
 Dimensione cornice: 388.000 x 276.000 metri

1 Particella: 232

9-Lug-2021 9:11:13
 Prot. n. F00041710/2021