

Agenzia delle Entrate
CATASTO FABBRICATI
Ufficio Provinciale di
Forlì

Dichiarazione protocollo n. FO0012561 del 20/02/2023

Comune di Cesena

Via Chiaviche

civ. 1841

Identificativi Catastali:

Sezione:

Foglio: 85

Particella: 26

Subalterno: 4

Compilata da:

Galassi Giampiero

Iscritto all'albo:

Geometri


Prov. Forlì

N. 2009

Planimetria

Scheda n. 1

Scala 1:200

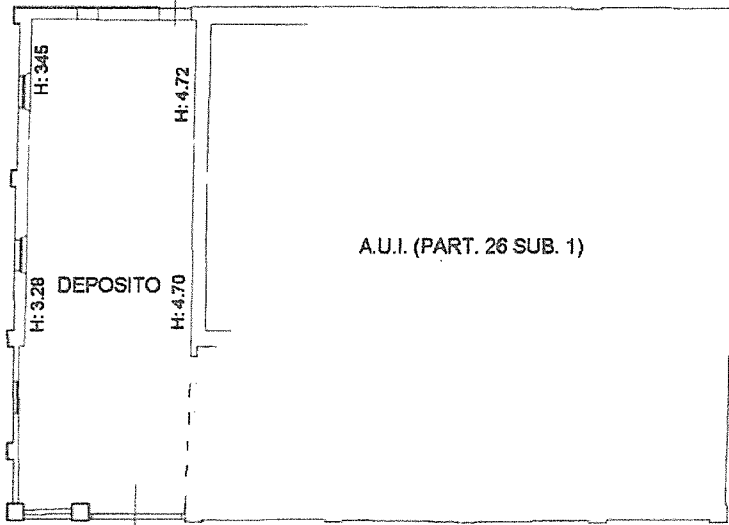

PIANO TERRA

Ultima planimetria in atti

Data: 21/02/2023 - n. T372663 - Richiedente: GLSGPR79B09C573K

Totale schede: 1 - Formato di acquisizione: A4(210x297) - Formato stampa richiesto: A4(210x297)

Dat: 21/02/2023 - n. 12499 - Redattore: GISSP79396/CST/K


Compilata da:
Classi di lavoro:
Foglio: 85
Particella: 26
Subalterno: 5
Prov. Forlì - N. 2009

Identificativi Catastali:
Sezione:
Foglio: 85
Particella: 26
Subalterno: 5

Dichiarazione protocollo n. P00012561 del 20/02/2023
Comune di Cesena
Via Chivaviche 1841

Agenzia delle Entrate
CATASTO FABBRICATI
Ufficio provinciale di
Forlì

Data: 21/02/2023
Foglio: 85
Particella: 26
Subalterno: 5
n. 1
Scala 1: 200

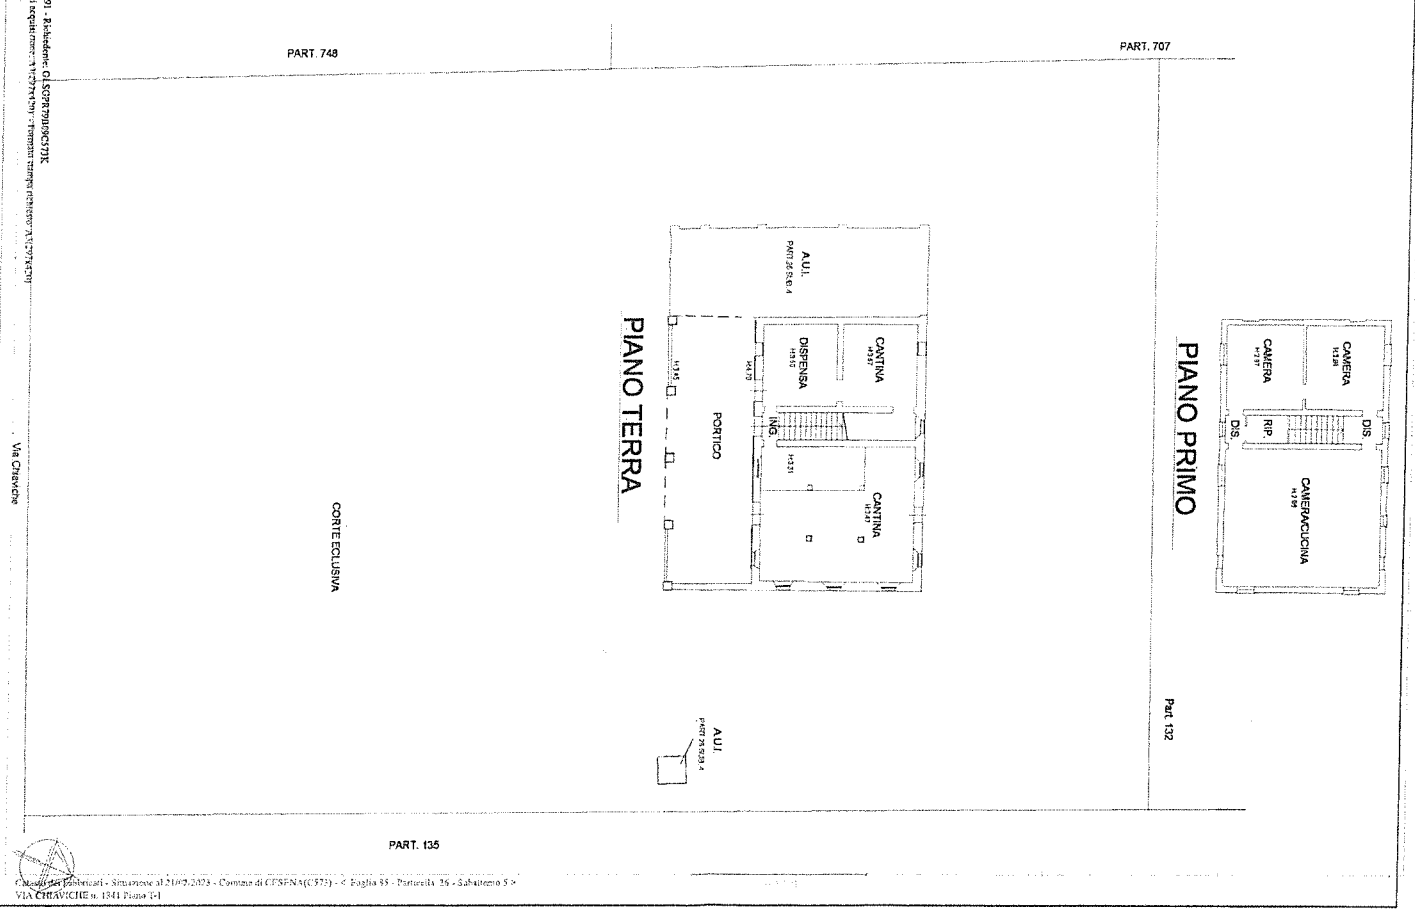


Agenzia delle Entrate
CATASTO FABBRICATI
Ufficio Provinciale di
Forlì

ELABORATO PLANIMETRICO	
Compilato da: Galassi Giampiero	
Isritto all'albo: Geometri	
Prov. Forlì	N. 2009

Comune di Cesena	Protocollo n. FO0012561 del 20/02/2023
Sezione: Foglio: 85 Particella: 26	Tipo Mappale n. 10226 del 13/02/2023
Dimostrazione grafica dei subalterni	Scala 1 : 500



PIANO PRIMO

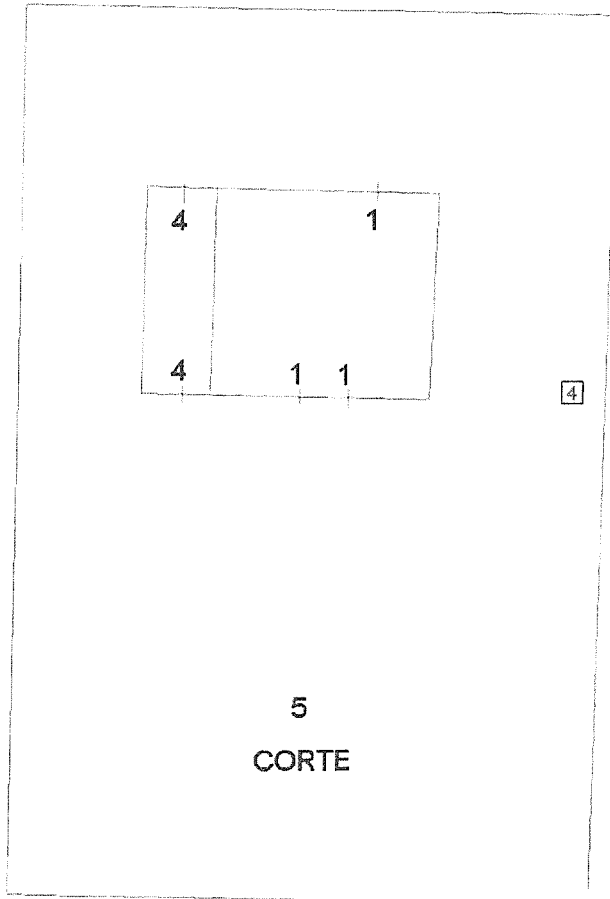

PIANO TERRA



Ultima planimetria in atti

Data: 21/02/2023 - n. T339319 - Richiedente: Telematico

Totale schede: 1 - Formato di acquisizione: A4(210x297) - Formato stampa richiesto: A4(210x297) - Fattore di scala non utilizzabile

Agenzia delle Entrate
CATASTO FABBRICATI
Ufficio Provinciale di
Forlì

Dichiarazione protocollo n. FO0012073 del 17/02/2023

Comune di Cesena

Via Chiaviche

civ. SNC

Identificativi Catastali:

Sezione:

Foglio: 85

Particella: 748

Subalterno:

Compilata da:
Galassi Giampiero

Iscritto all'albo:
Geometri

Prov. Forlì

N. 2009

Planimetria

Scheda n. 1

Scala 1:200

PART. 747

DEPOSITO

PART. 706

PART. 26

CORTE ESCLUSIVA

Via Chiaviche

PIANO TERRA

H:5.00



Ultima planimetria in atti

Data: 21/02/2023 - n. T349978 - Richiedente: GLSGPR79B09C573K

Totale schede: 1 - Formato di acquisizione: A4(210x297) - Formato stampa richiesto: A4(210x297)

N=-41000

Direzione Provinciale di Forlì Ufficio Provinciale - Territorio - Direttore MOIA ANTONIO



Vis. tel (0 90 euro)

1 Particella: 26

