
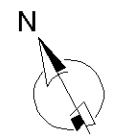
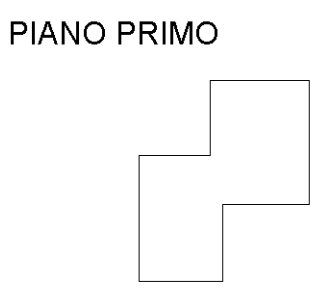
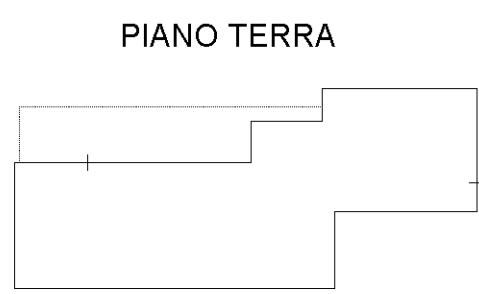


ELABORATO PLANIMETRICO	
Compilato da: Bernabini Ruggero	
Iscritto all'albo: Periti Edili	
Prov. Forli'	N. 69

Agenzia delle Entrate
CATASTO FABBRICATI
Ufficio Provinciale di
Forli'

Comune di Verghereto	Protocollo n. FO0094035 del 21/10/2015
Sezione: Foglio: 97 Particella: 141	Tipo Mappale n. 73157 del 14/08/2015
Dimostrazione grafica dei subalterni	Scala 1 : 500

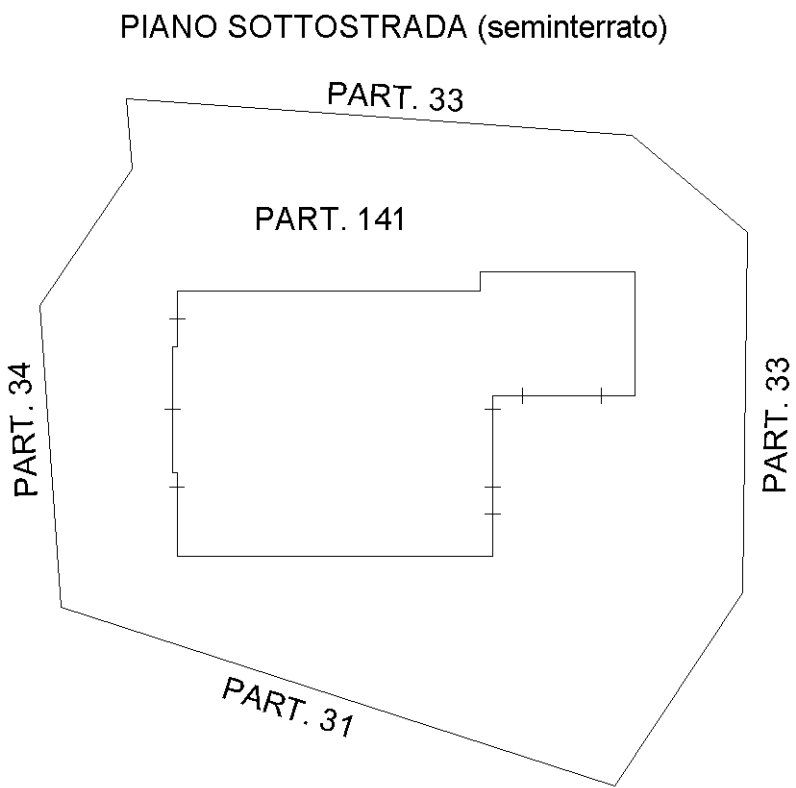

Ultima planimetria in atti

Elaborato Planimetrico - Catasto dei Fabbricati - Situazione al 11/07/2022 - Comune di VERGHERETO(L764) - < Foglio 97 Particella 141 >